Em cópias desta desenho com formato diferente do A1 atender à escala gráfica

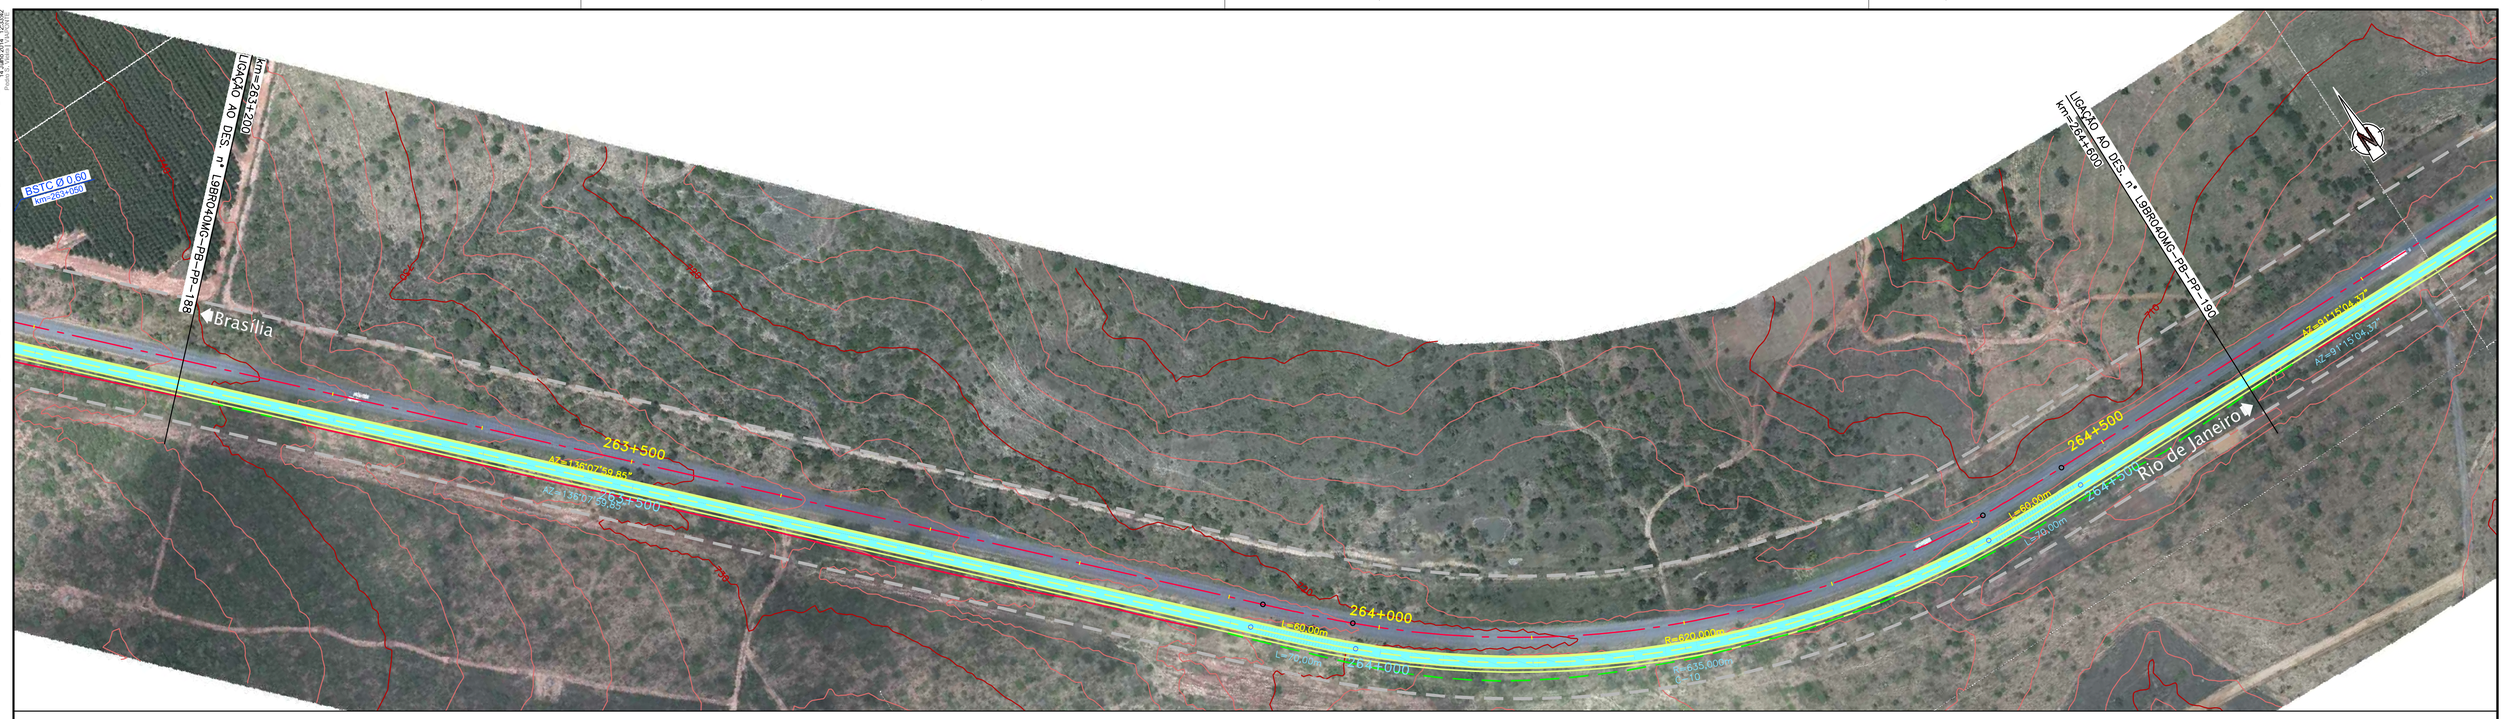

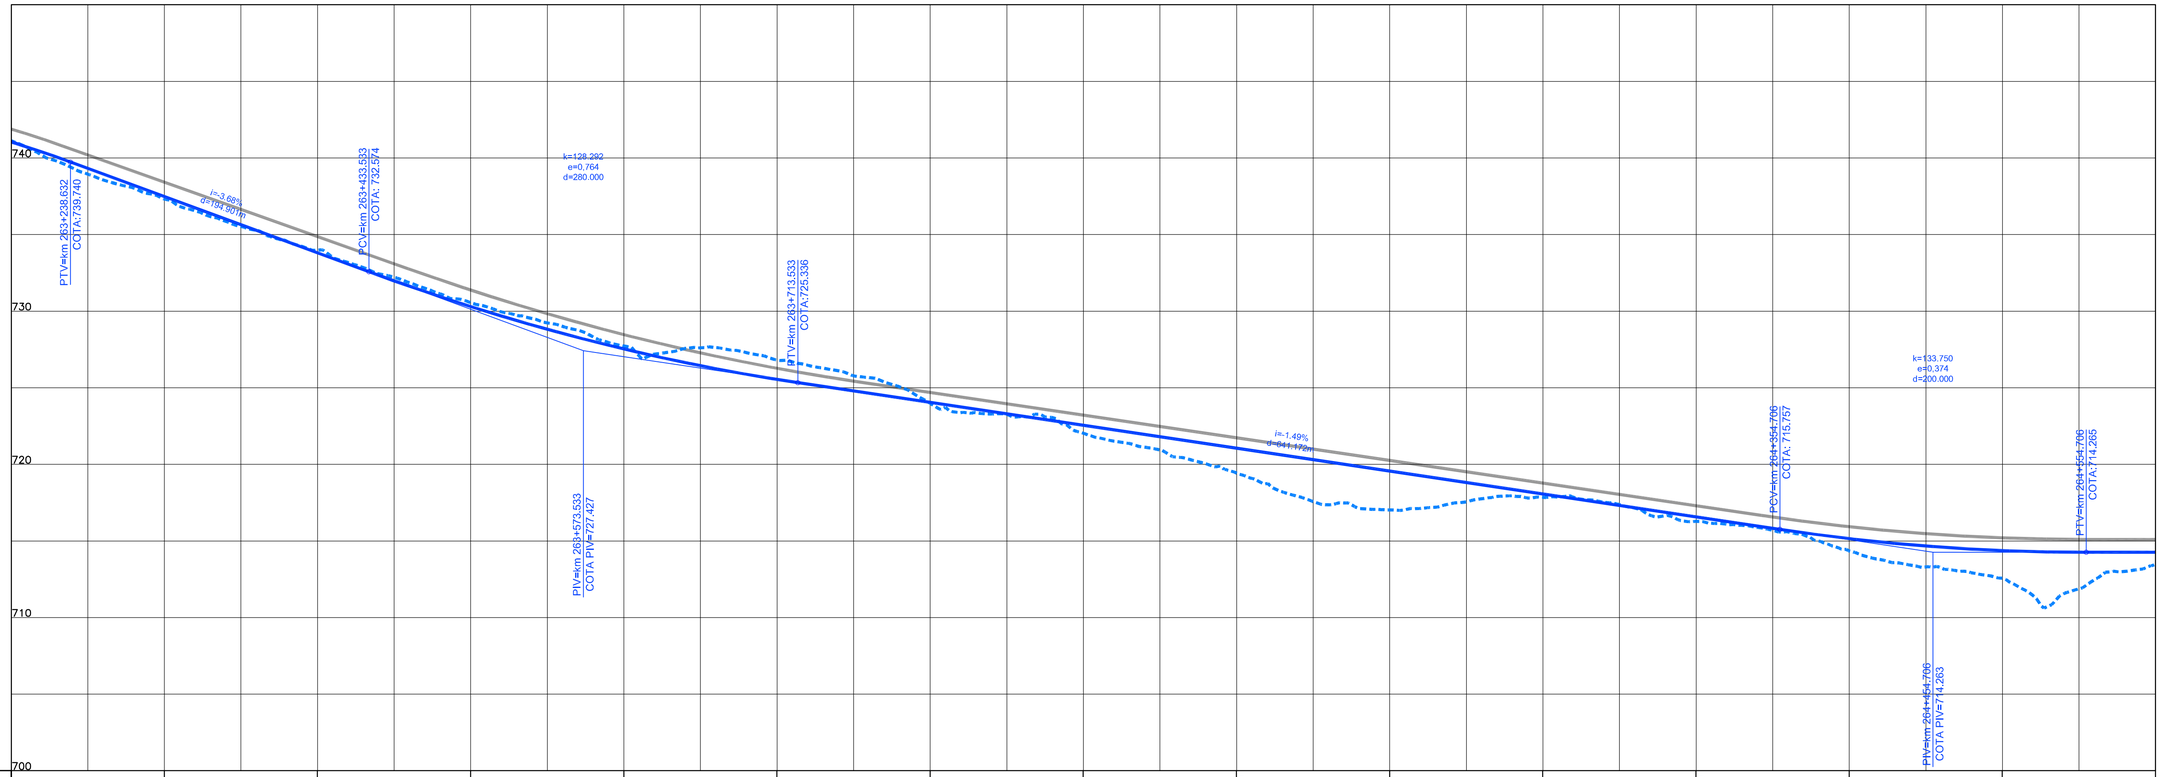

COTAS TERRENO PISTA NOVA ESQUERDA/DIREITA	741,12	737,313	733,992	730,555	727,728	726,81	723,971	722,035	719,429	717,031	717,85	716,279	714,348	712,56	713,482									
COTAS PROJETO PISTA NOVA ESQUERDA/DIREITA	740,952	737,208	733,912	730,397	727,646	726,763	723,677	721,869	719,338	717,039	717,872	716,266	714,557	712,719	713,190									
ESTAQUEAMENTO	13160	13165	13170	13175	13180	13185	13190	13195	13200	13205	13210	13215	13220	13225	13230									
QUILOMETRAGEM	263+200	263+300	263+400	263+500	263+600	263+700	263+800	263+900	264+000	264+100	264+200	264+300	264+400	264+500	264+600									

ANTT

CONCESSIONÁRIA BR040

VIAPONTE — Engenharia, Ltda.

Projecto:

BR-040 DF / GO / MG

TRECHO BRASÍLIA / DF - JUÍZ DE FORA / MG

Projetou: Paulo Gomes/João Campos
Colaborou: Luís Lima/Carlos Martins
Desenhou: Natacha Rodrigues
Resp. Téc: Luís Serapião
CREA-SO:0601479273

Alt.	Descrição	Elaborou	Data

Escalas:

Designação: PROJETO - CONTRATO CLÁUSULA 6.10
TRAÇADO
PROJETO GEOMÉTRICO
km 263+200 ao km 264+600

Número: L9BR040MG-PB-PP-189

Rev. 0 | Núm. Folha: | Data: 07 2014