Em cópias desta desenho com formato diferente do A1 atender à escala gráfica

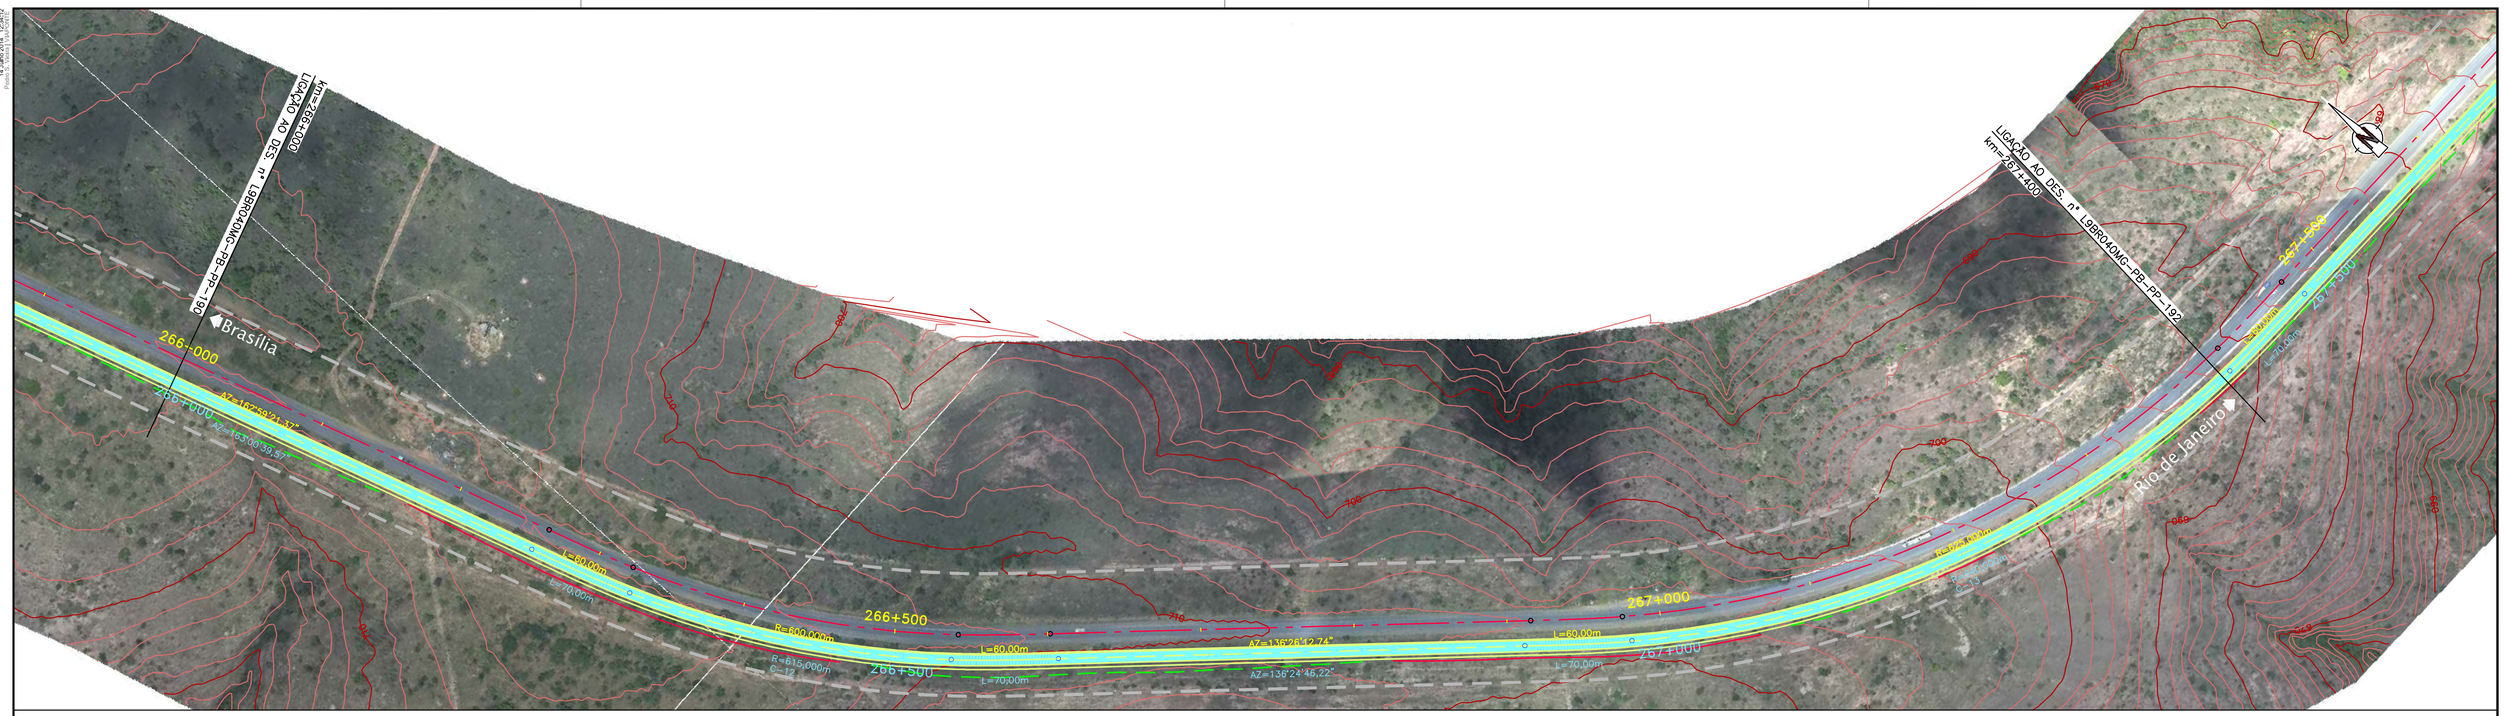

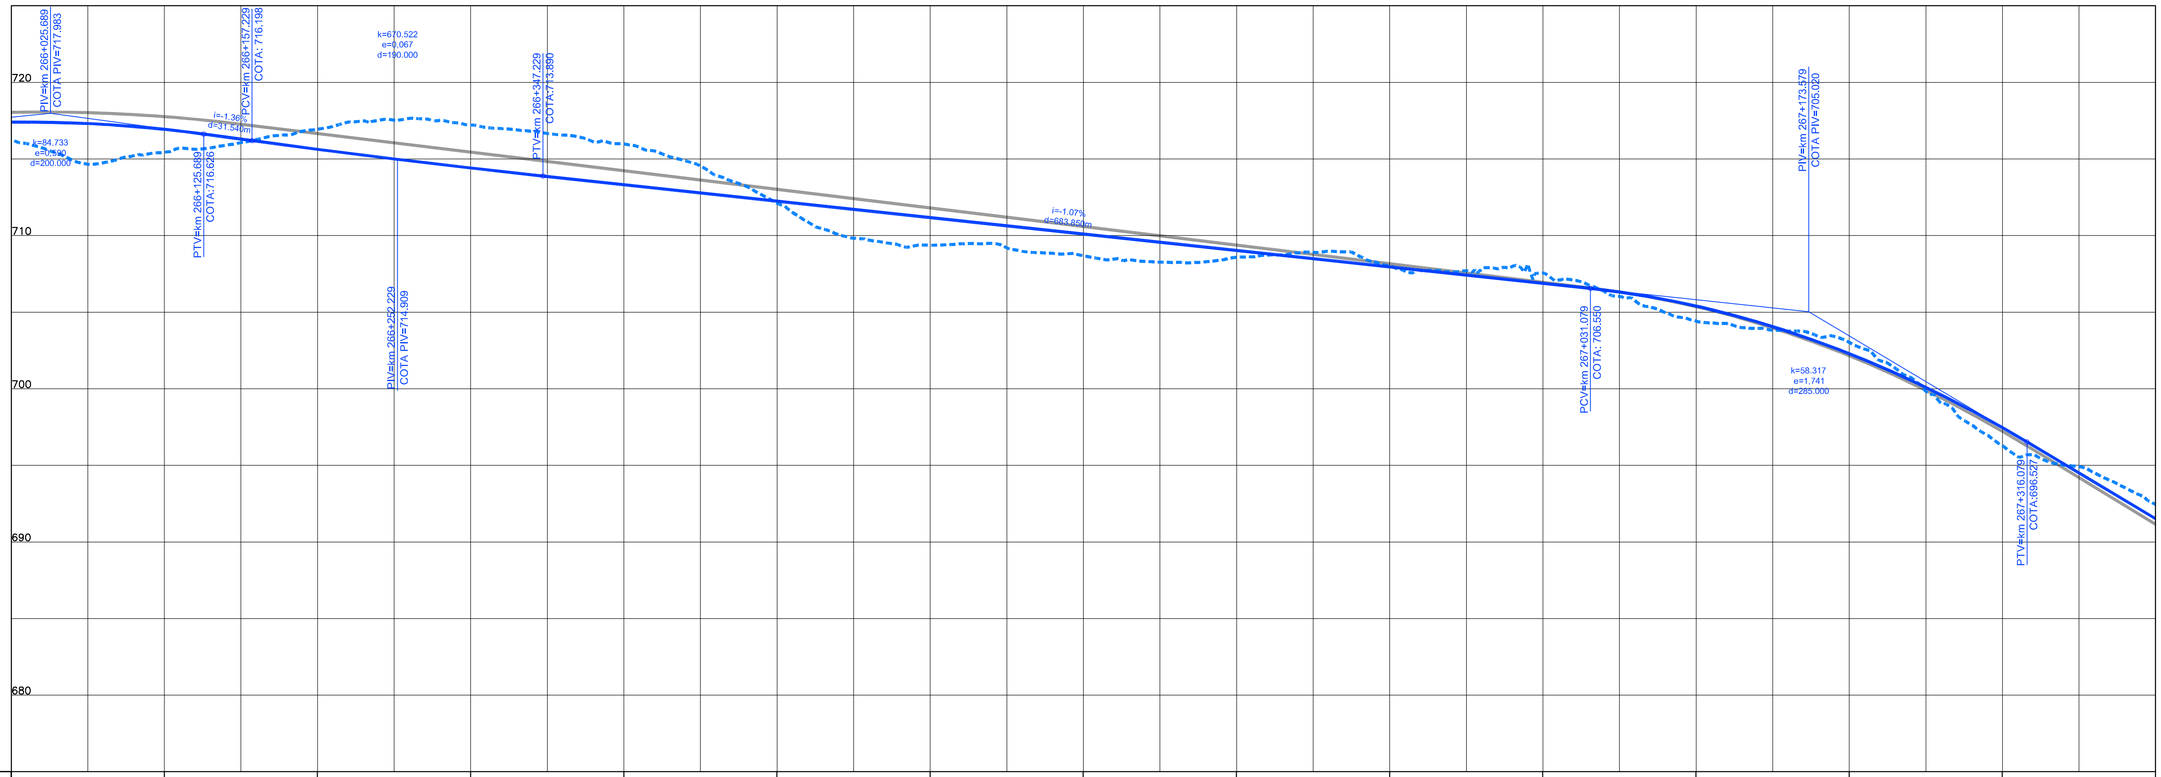

COTAS TERRENO PISTA NOVA ESQUERDA/DIREITA	716,245	715,436	716,94	717,209	715,978	712,111	709,373	708,677	708,58	708,02	707,563	704,422	703,024	696,265	692,453	
COTAS PROJETO PISTA NOVA ESQUERDA/DIREITA	715,949	715,717	717,207	717,034	715,805	711,776	709,382	708,599	708,597	707,787	707,143	704,367	703,091	696,565	692,871	
ESTAQUEAMENTO	13300	13305	13310	13315	13320	13325	13330	13335	13340	13345	13350	13355	13360	13365	13370	
QUILOMETRAGEM	266+000	266+100	266+200	266+300	266+400	266+500	266+600	266+700	266+800	266+900	267+000	267+100	267+200	267+300	267+400	

ANTT	CONCESSIONÁRIA BR040	VIAPONTE – Engenharia, Ltda.	Projecto: **BR-040 DF / GO / MG** TRECHO BRASÍLIA / DF - JUÍZ DE FORA / MG	Projetou: Paulo Gomes/João Campos Colaborou: Luís Lima/Carlos Martins Desenhou: Natacha Rodrigues Resp. Téc.: Luis. Seraphim CREA-SO:0601479273	Alt. / Descrição / Elaborou / Data	Escalas:	Designação: PROJETO - CONTRATO CLÁUSULA 6.10 **TRAÇADO** PROJETO GEOMÉTRICO km 266+000 ao km 267+400

Número:			
L9BR040MG-PB-PP-191			
Rev. 0	Núm. Folha:	Data: 07	2014