Em cópias desta desenho com formato diferente do A1 atender à escala gráfica

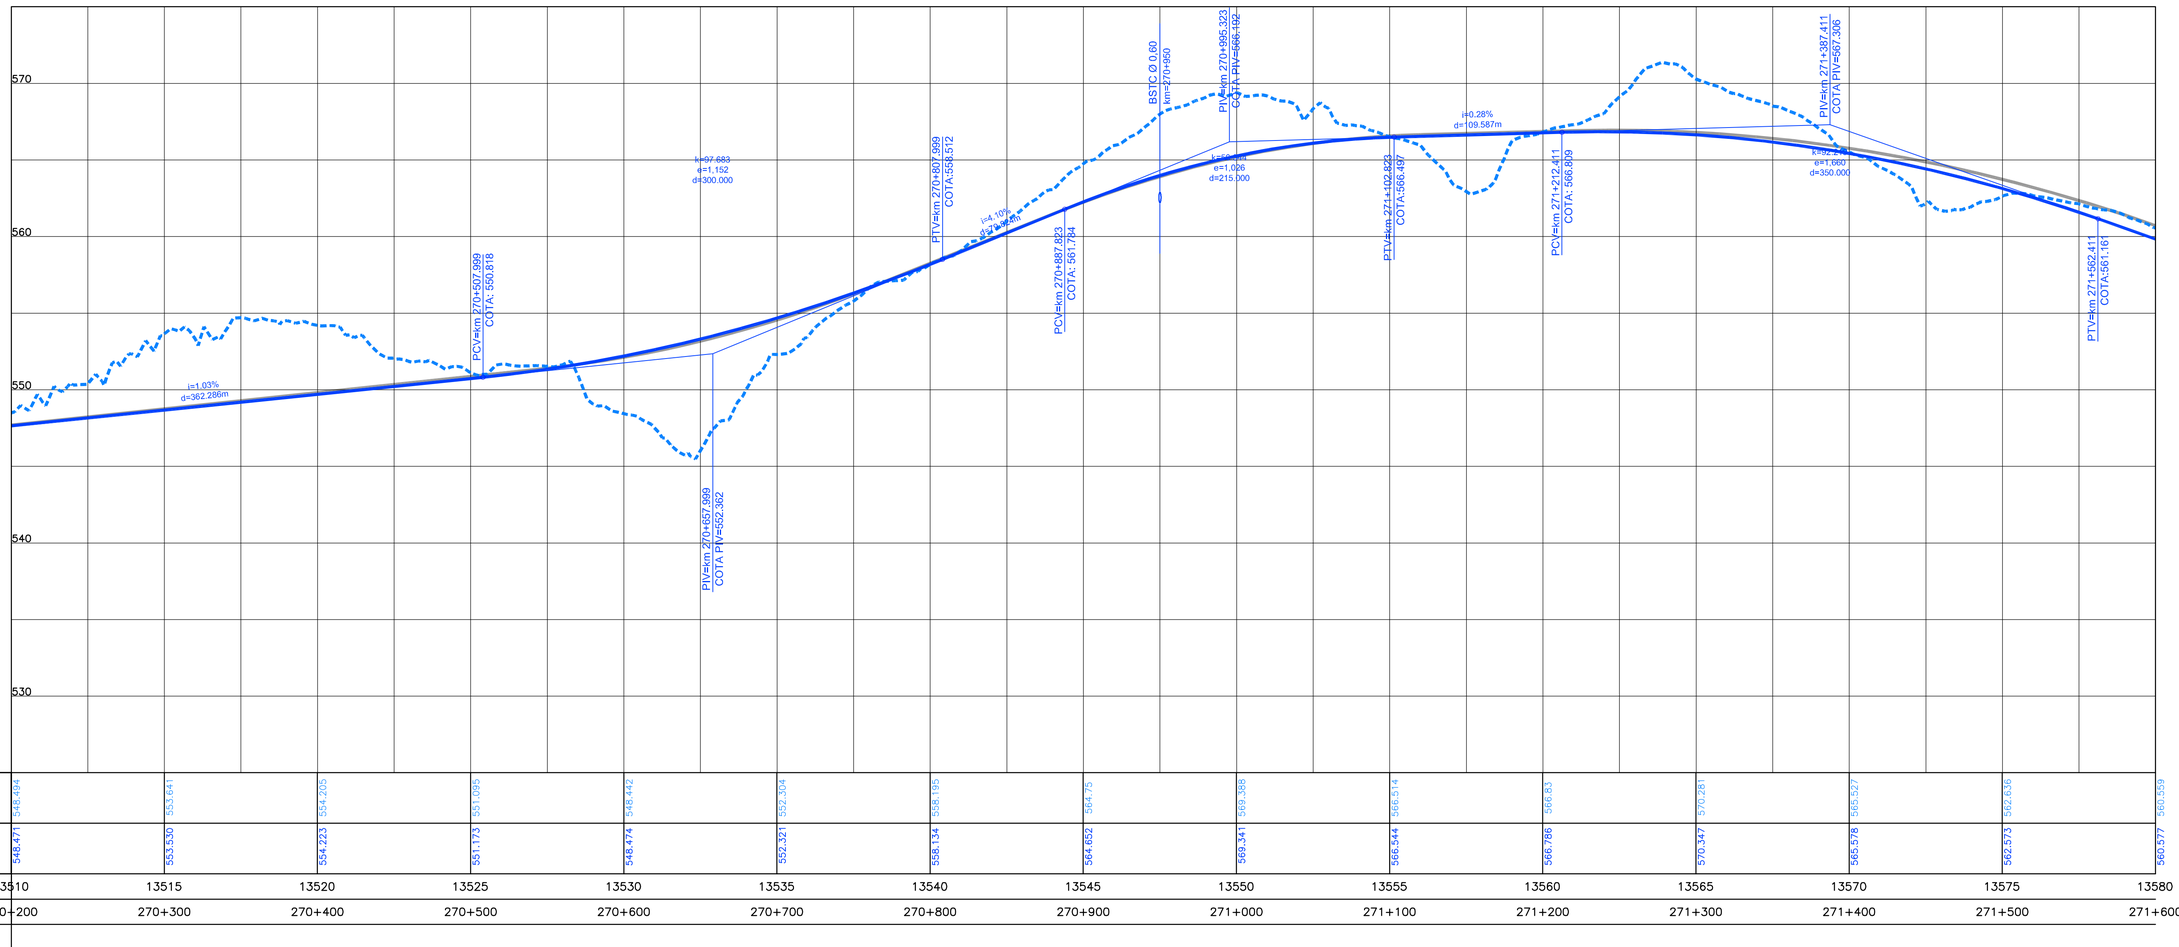


| | | | | | | | | | | | | | | | |
|---|---|---|---|---|---|---|---|---|---|---|---|---|---|---|---|
| COTAS TERRENO PISTA NOVA ESQUERDA/DIREITA | 548,494 | 553,641 | 554,205 | 551,095 | 548,442 | 552,304 | 558,195 | 564,75 | 569,368 | 566,514 | 566,83 | 570,281 | 565,527 | 562,536 | 560,559 |
| COTAS PROJETO PISTA NOVA ESQUERDA/DIREITA | 548,471 | 553,530 | 554,223 | 551,173 | 548,474 | 552,321 | 558,134 | 564,652 | 569,341 | 566,544 | 566,786 | 570,347 | 565,578 | 562,573 | 560,577 |
| ESTAQUEAMENTO | 13510 | 13515 | 13520 | 13525 | 13530 | 13535 | 13540 | 13545 | 13550 | 13555 | 13560 | 13565 | 13570 | 13575 | 13580 |
| QUILOMETRAGEM | 270+200 | 270+300 | 270+400 | 270+500 | 270+600 | 270+700 | 270+800 | 270+900 | 271+000 | 271+100 | 271+200 | 271+300 | 271+400 | 271+500 | 271+600 |

CONCESSIONÁRIA BR040

VIAPONTE – Engenharia, Ltda.

Projecto:

**BR-040 DF / GO / MG**

TRECHO BRASÍLIA / DF - JUÍZ DE FORA / MG

| | |
|---|---|
| Projetou: | Paulo Gomes/João Campos |
| Colaborou: | Luís Lima/Carlos Martins |
| Desenhou: | Natacha Rodrigues |
| Resp. Téc: | Luis. Seraphim |
| | CREA - SO:0601479273 |

| Alt. | Descrição | Elaborou | Data |
|---|---|---|---|

Escalas:

Designação: PROJETO - CONTRATO CLÁUSULA 6.10
**TRAÇADO**
PROJETO GEOMÉTRICO
km 270+200 ao km 271+600

Número: L9BR040MG-PB-PP-194

Rev. 0 | Núm. Folha: | Data: 07 2014