Em cópias desta desenho com formato diferente do A1 atender à escala gráfica

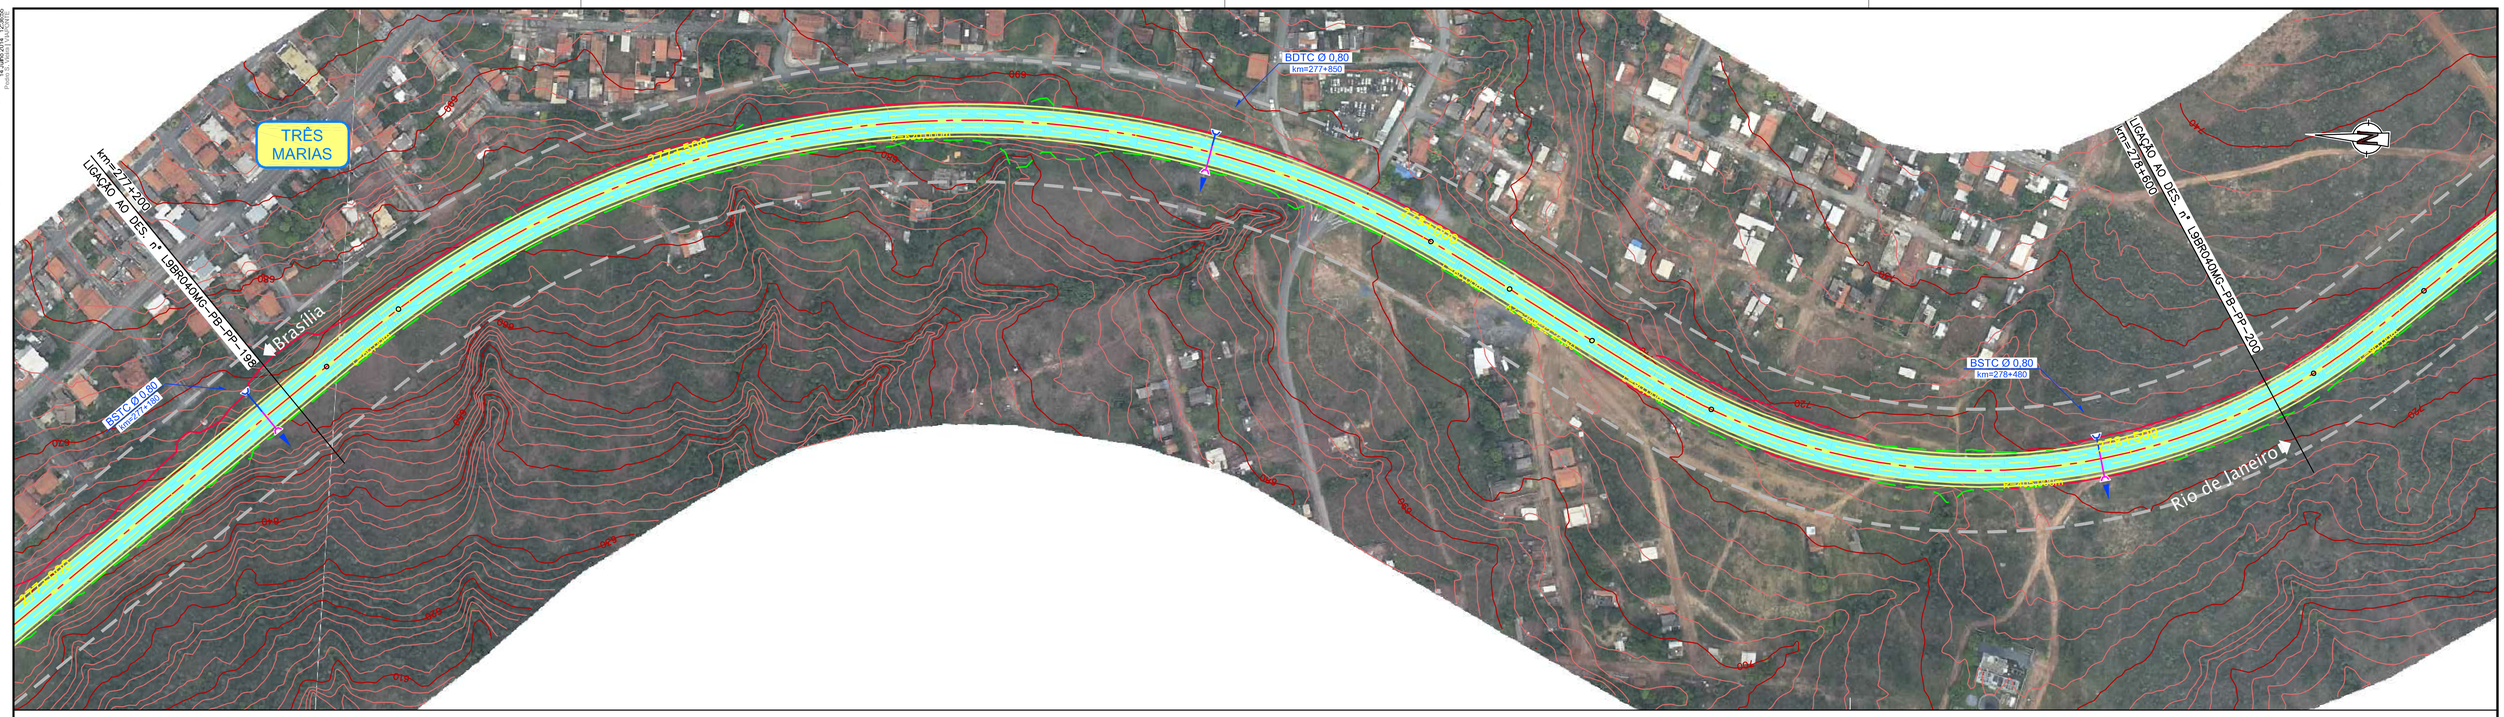

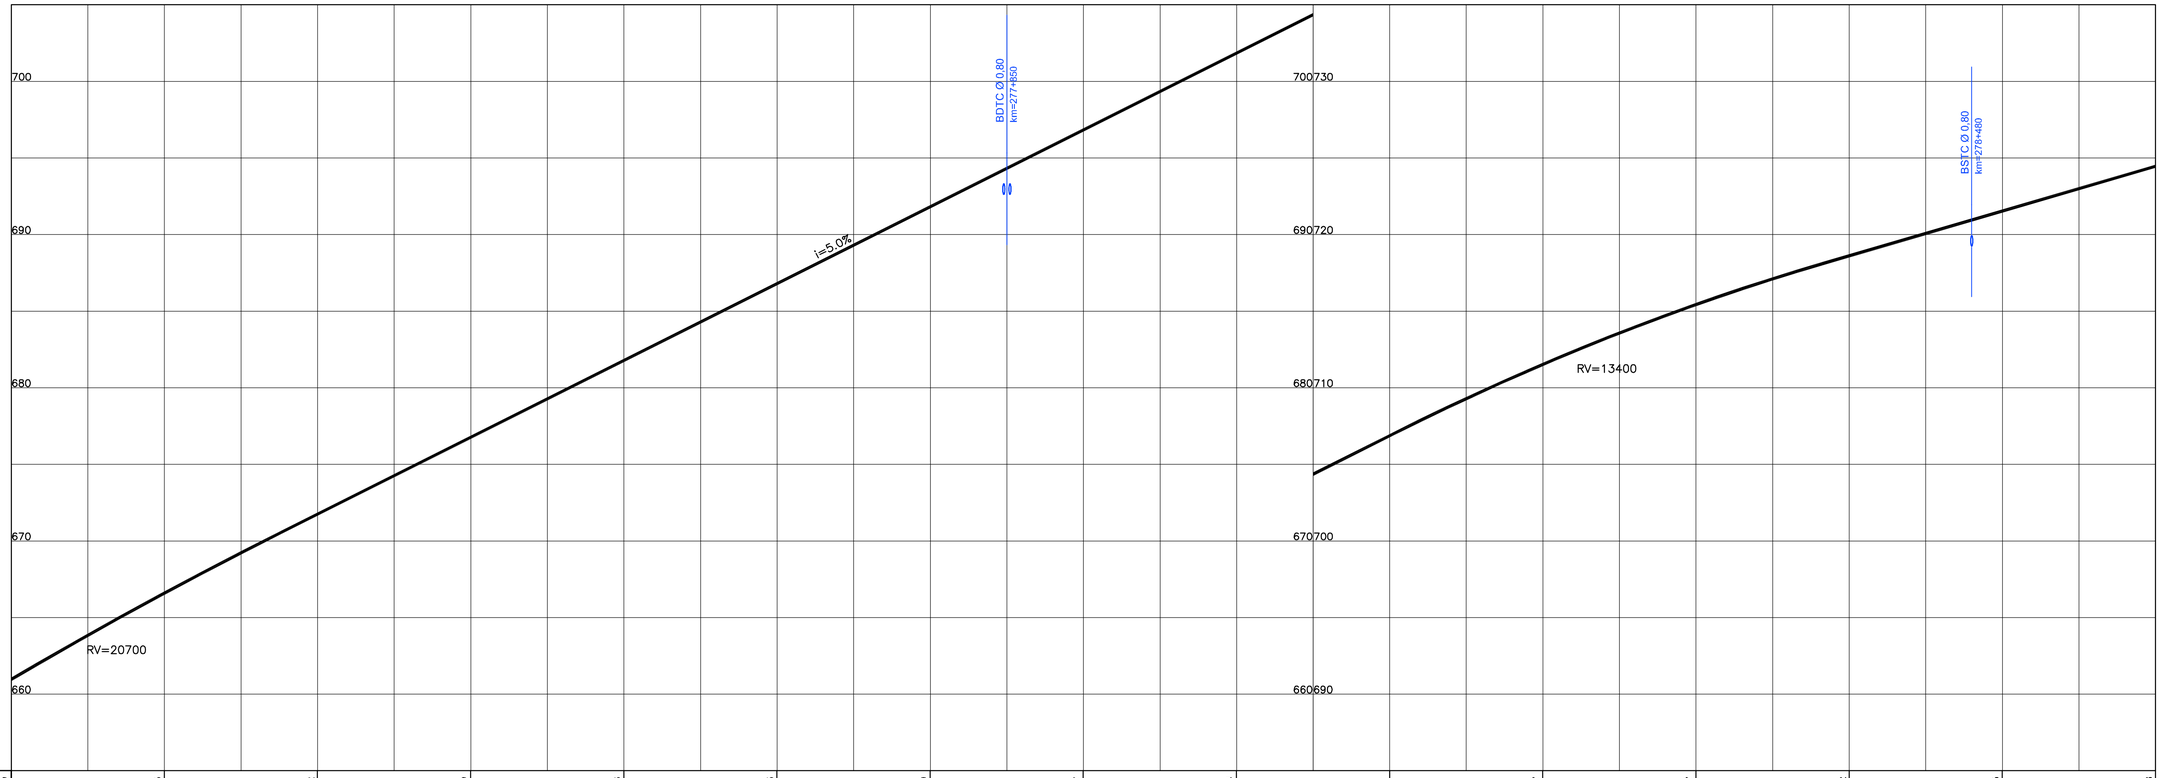

COTAS TERRENO PISTA NOVA ESQUERDA/DIREITA	660,969	666,595	671,752	676,769	681,786	686,803	691,820	696,837	701,854	706,871	711,527	715,437	718,612	721,535	724,458	
COTAS PROJETO PISTA NOVA ESQUERDA/DIREITA	660,969	666,595	671,752	676,769	681,786	686,803	691,820	696,837	701,854	706,871	711,527	715,437	718,612	721,535	724,458	
ESTAQUEAMENTO	13860	13865	13870	13875	13880	13885	13890	13895	13900	13905	13910	13915	13920	13925	13930	
QUILOMETRAGEM	277+200	277+300	277+400	277+500	277+600	277+700	277+800	277+900	278+000	278+100	278+200	278+300	278+400	278+500	278+600	

ANTT

CONCESSIONÁRIA BR040

VIAPONTE – Engenharia, Ltda.

Projecto:

BR-040 DF / GO / MG

TRECHO BRASÍLIA / DF - JUÍZ DE FORA / MG

Projetou: Paulo Gomes/João Campos
Colaborou: Luís Lima/Carlos Martins
Desenhou: Natacha Rodrigues
Resp. Téc.: Luis Seraphim
CREA-SO:0601479273

Alt.	Descrição	Elaborou	Data

Escalas:

Designação: PROJETO - CONTRATO CLÁUSULA 6.10
TRAÇADO
PROJETO GEOMÉTRICO
km 277+200 ao km 278+600

Número: L9BR040MG-PB-PP-199

Rev. 0 | Núm. Folha: | Data: 07 2014