Em cópias desta desenho com formato diferente do A1 atender à escala gráfica
N:\Multi-Br\040_LOTE_PP_PNV\2_PBR_PNV\ALIN\01_LINEAR_CKRET_VIAS\L9BR040MG_PB_PP_A1_203.dgn
Fecha: 3/7/2014 11:25:56

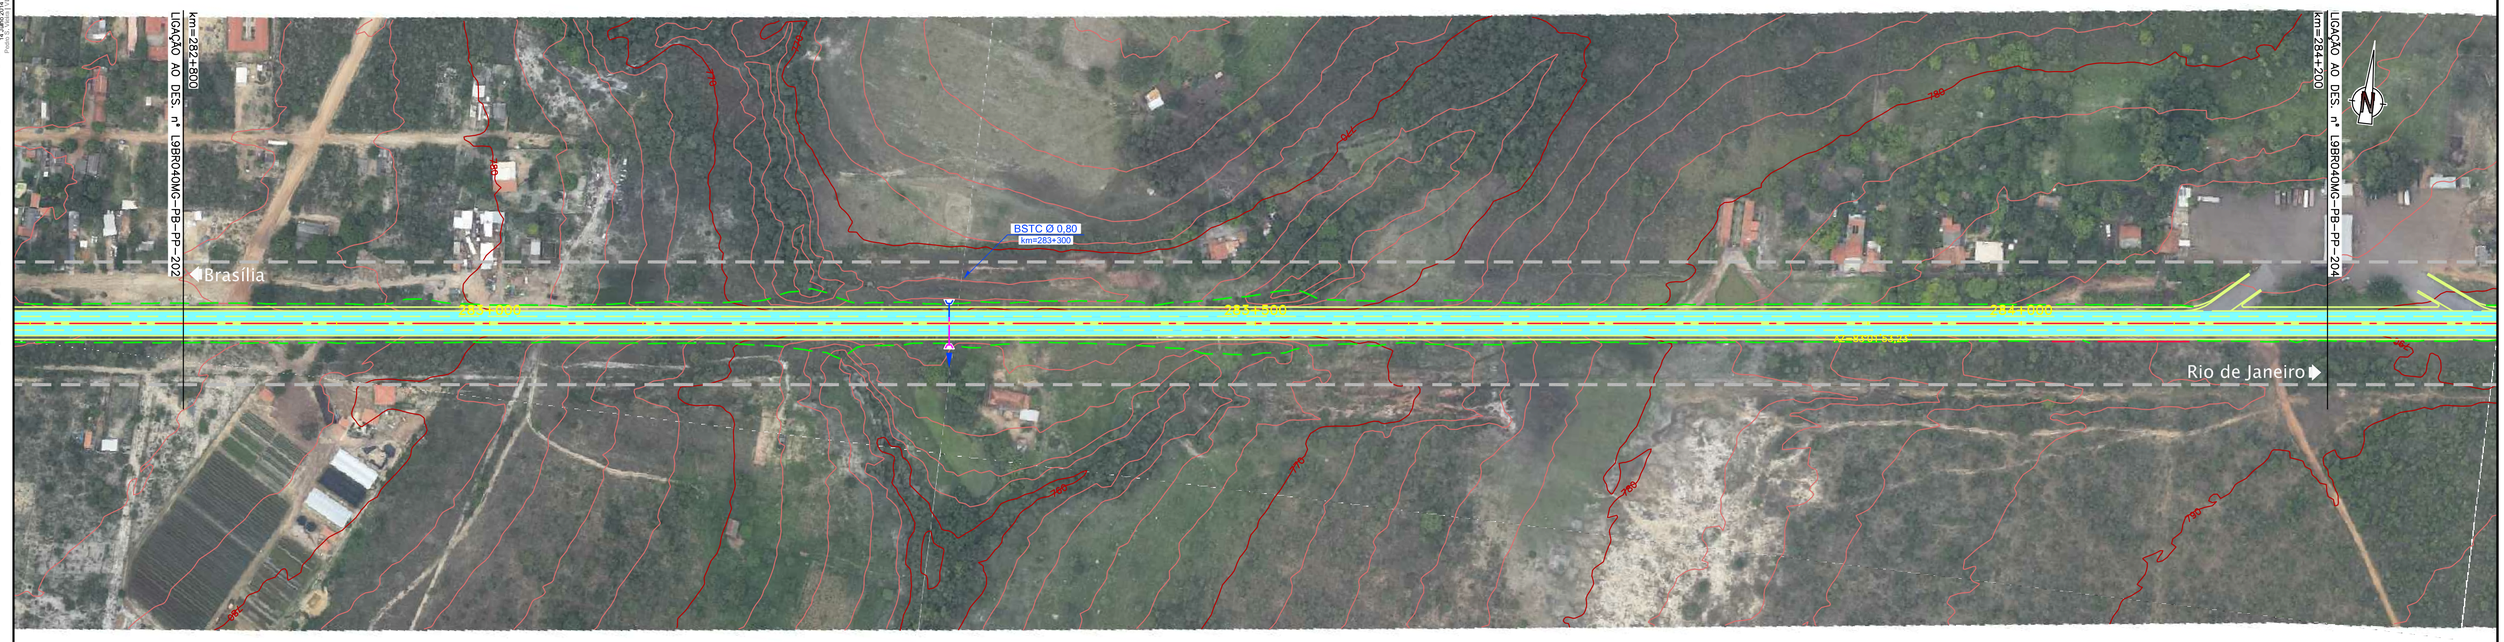

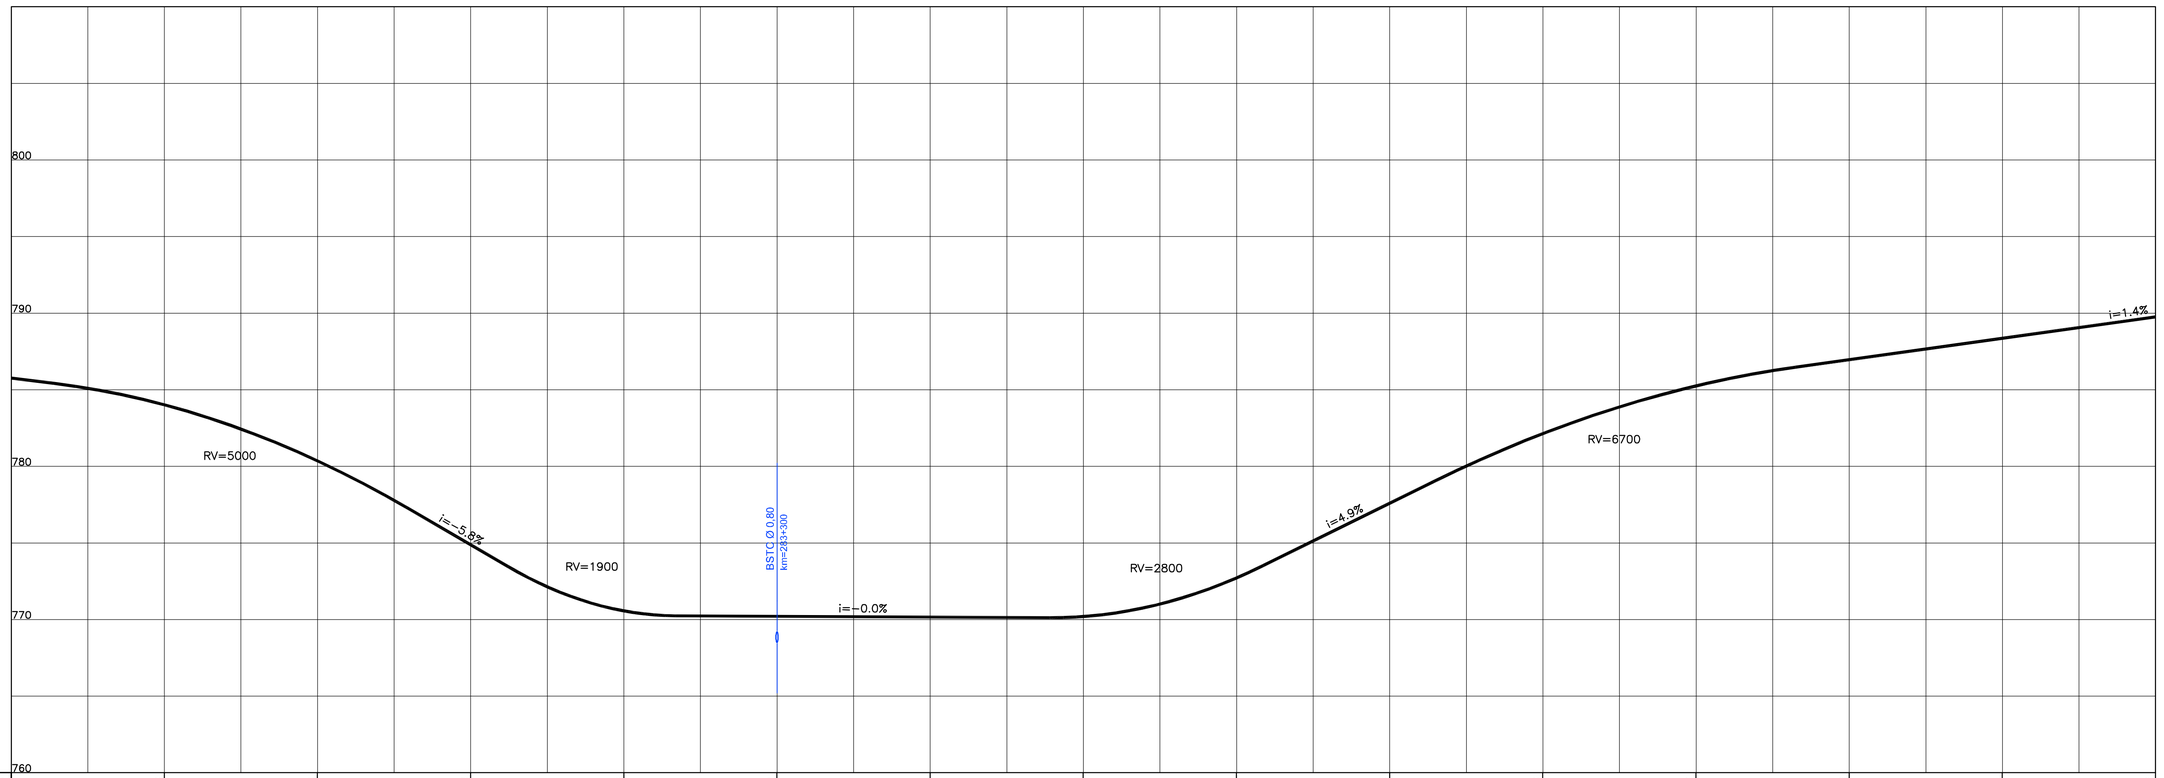

COTAS TERRENO PISTA NOVA ESQUERDA/DIREITA	785,757	784,020	780,360	774,878	770,565	770,212	770,164	770,201	772,721	777,595	782,140	785,253	786,966	788,364	789,763		
COTAS PROJETO PISTA NOVA ESQUERDA/DIREITA	785,757	784,020	780,360	774,878	770,565	770,212	770,164	770,201	772,721	777,595	782,140	785,253	786,966	788,364	789,763		
ESTAQUEAMENTO	14140	14145	14150	14155	14160	14165	14170	14175	14180	14185	14190	14195	14200	14205	14210		
QUILOMETRAGEM	282+800	282+900	283+000	283+100	283+200	283+300	283+400	283+500	283+600	283+700	283+800	283+900	284+000	284+100	284+200		

CONCESSIONÁRIA BR040

VIAPONTE – Engenharia, Ltda.

Projecto:

BR-040 DF / GO / MG

TRECHO BRASÍLIA / DF - JUÍZ DE FORA / MG

Projetou:	Paulo Gomes/João Campos
Colaborou:	Luís Lima/Carlos Martins
Desenhou:	Natacha Rodrigues
Resp. Téc.:	Luis. Seraphim
	CREA-SO:0601479273

Alt.	Descrição	Elaborou	Data

Escalas:

Designação: PROJETO - CONTRATO CLÁUSULA 6.10

TRAÇADO

PROJETO GEOMÉTRICO

km 282+800 ao km 284+200

Número: L9BR040MG-PB-PP-203

Rev. 0 | Núm. Folha: | Data: 07 2014