Em cópias desta desenho com formato diferente do A1 atender à escala gráfica

N:\Mais\BR_040\02_LOTE_DF_GO\02_PBR_PMBA\LH0\T1_LH0\SU_LH0_CAD\E7_MAIS\L9BR040MG_PB_PP_205.dgn 25/07/2014 15:25:57
Plotado: 25/07/2014 15:26:07

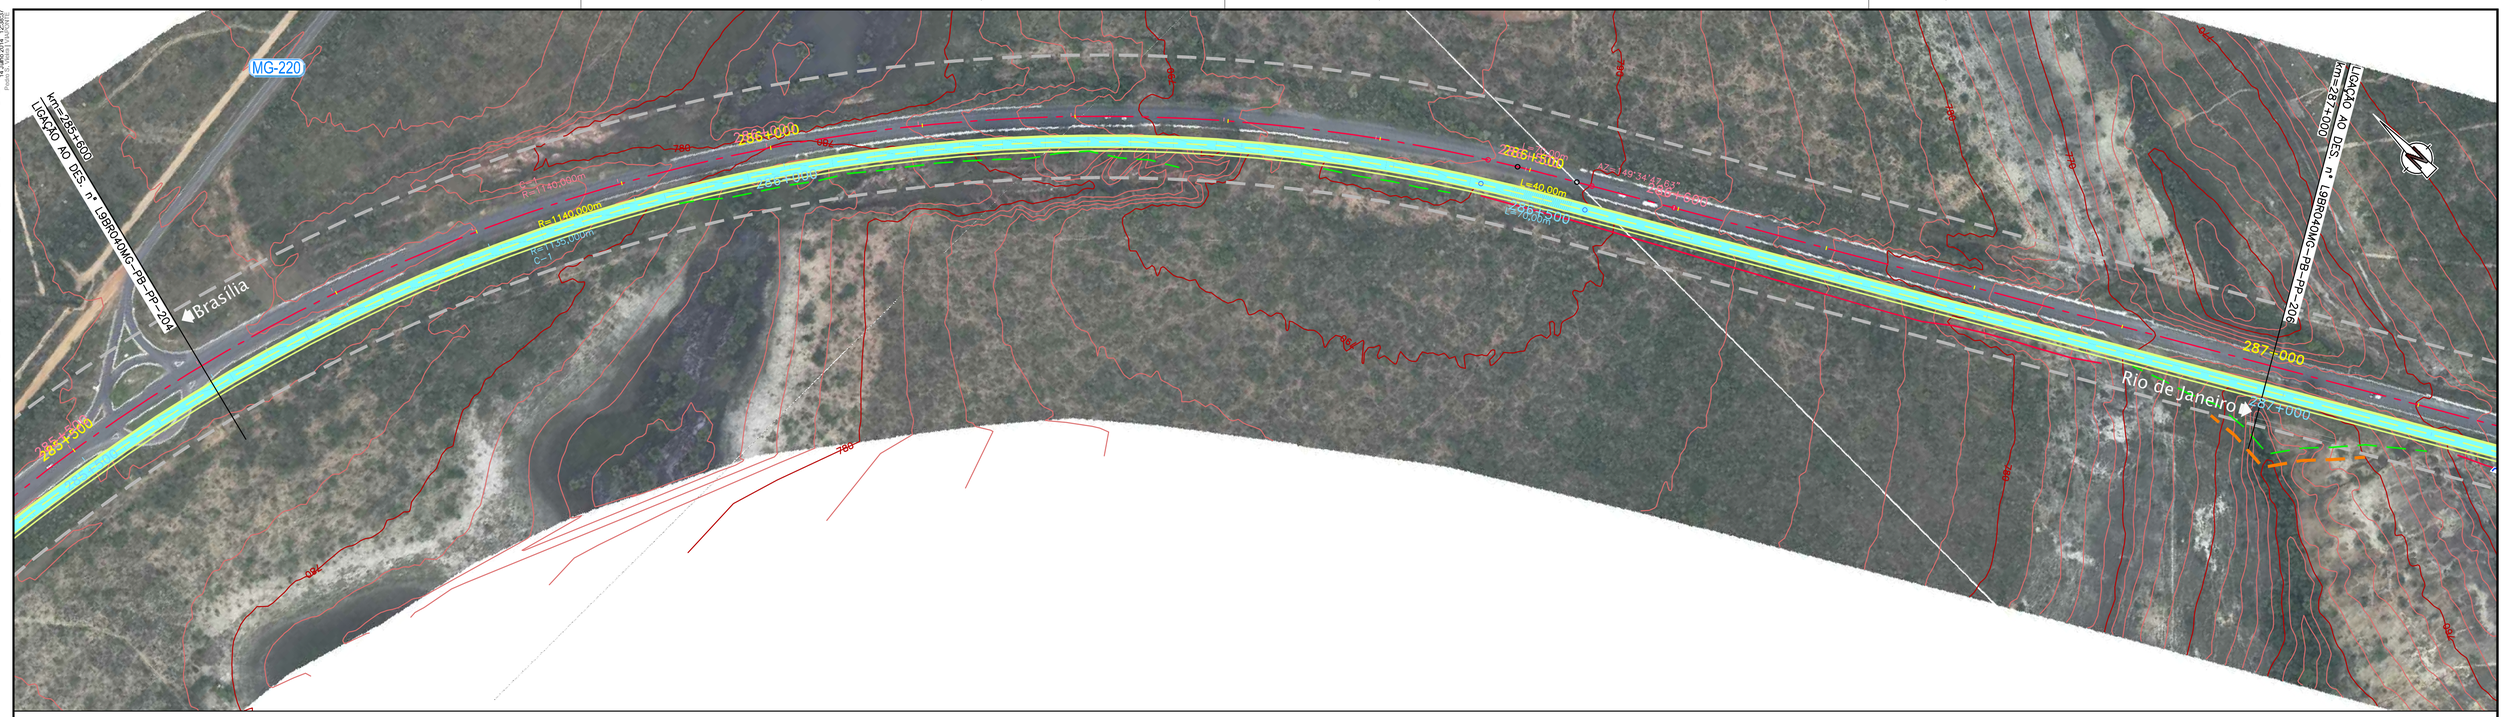

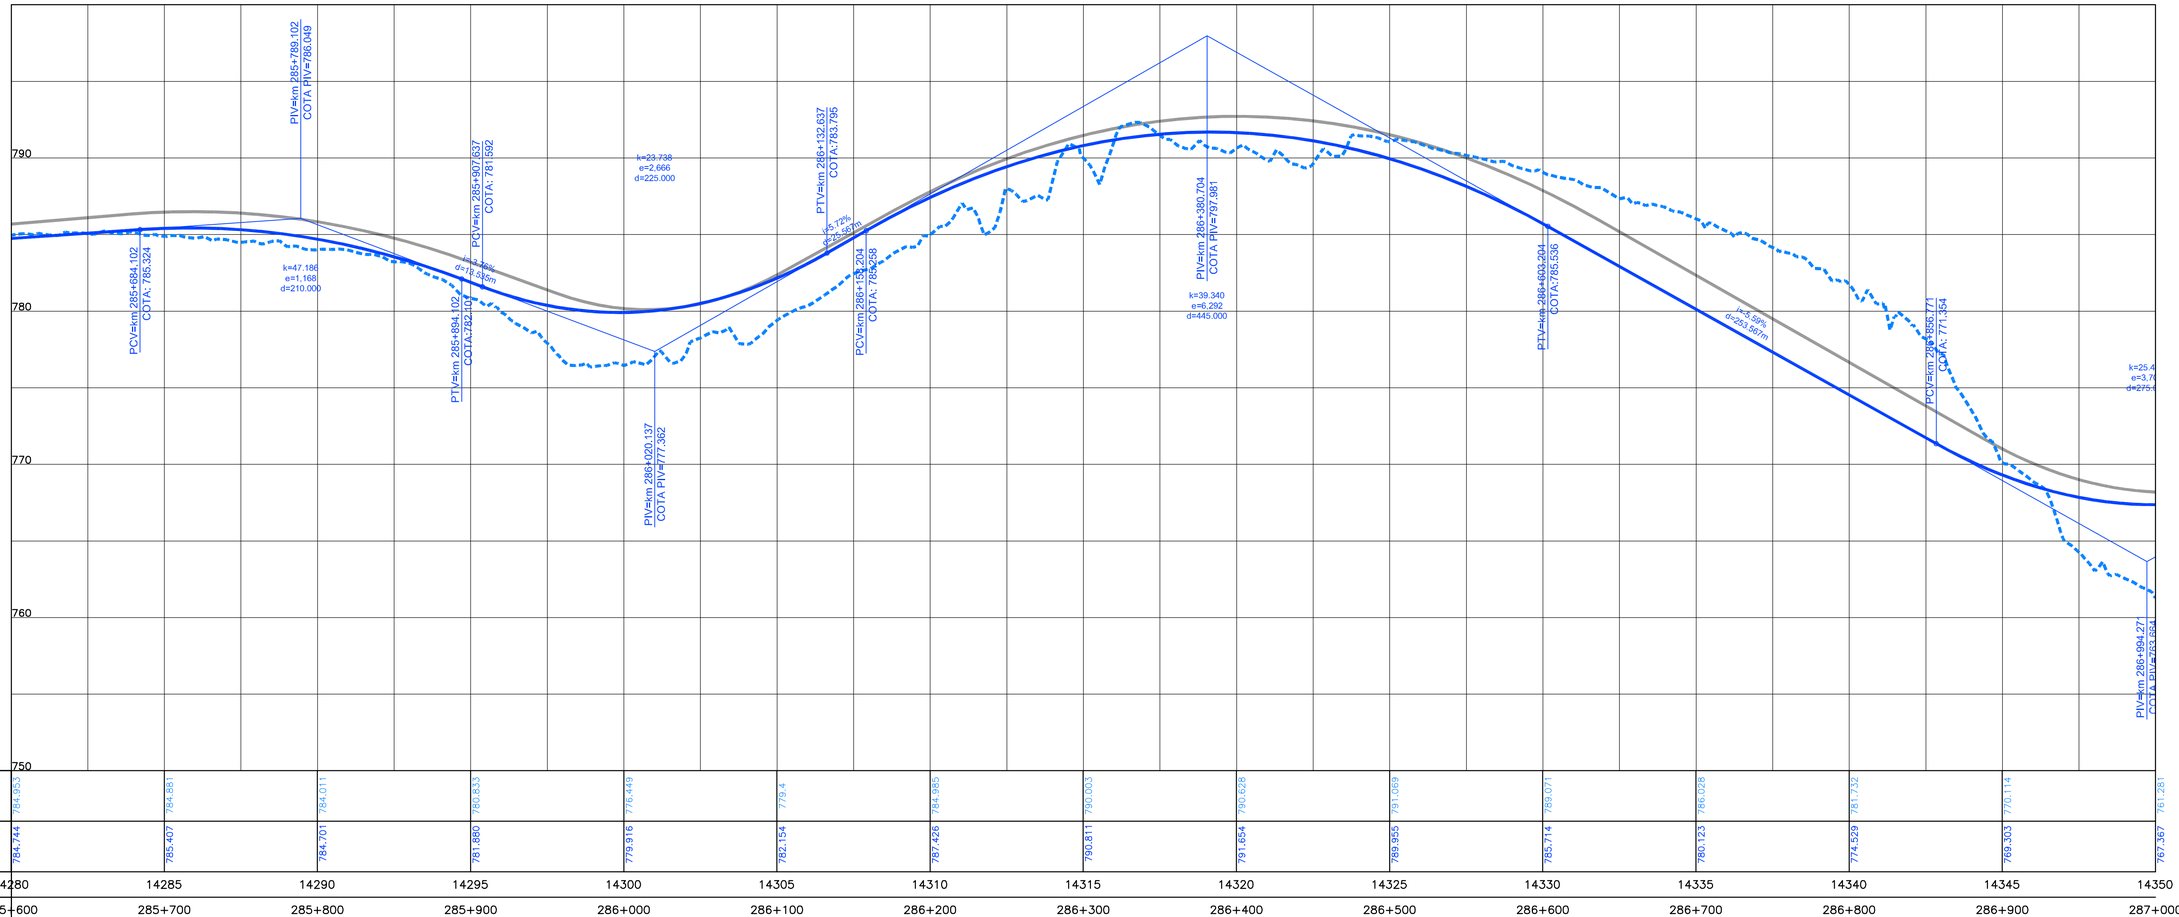

COTAS TERRENO PISTA NOVA ESQUERDA/DIREITA	784,953	784,861	784,011	780,833	776,449	779,4	784,985	790,003	790,628	791,069	789,071	786,028	781,732	770,114	761,261	
COTAS PROJETO PISTA NOVA ESQUERDA/DIREITA	784,744	785,407	784,701	781,880	779,916	782,154	787,426	790,811	791,654	789,955	785,714	780,123	774,529	769,303	767,367	
ESTAQUEAMENTO	14280	14285	14290	14295	14300	14305	14310	14315	14320	14325	14330	14335	14340	14345	14350	
QUILOMETRAGEM	285+600	285+700	285+800	285+900	286+000	286+100	286+200	286+300	286+400	286+500	286+600	286+700	286+800	286+900	287+000	

CONCESSIONÁRIA BR040

VIAPONTE — Engenharia, Ltda.

Projecto:

BR-040 DF / GO / MG

TRECHO BRASÍLIA / DF - JUÍZ DE FORA / MG

Projetou:	Paulo Gomes/João Campos
Colaborou:	Luís Lima/Carlos Martins
Desenhou:	Natacha Rodrigues
Resp. Téc.:	Luis. Seraphim
	CREA-SO:0601479273

Alt.	Descrição	Elaborou	Data

Escalas:

Designação: PROJETO - CONTRATO CLÁUSULA 6.10
TRAÇADO
PROJETO GEOMÉTRICO
km 285+600 ao km 287+000

Número: L9BR040MG-PB-PP-205

Rev. 0 | Núm. Folha: | Data: 07 2014