Em cópias desta desenho com formato diferente do A1 atender à escala gráfica

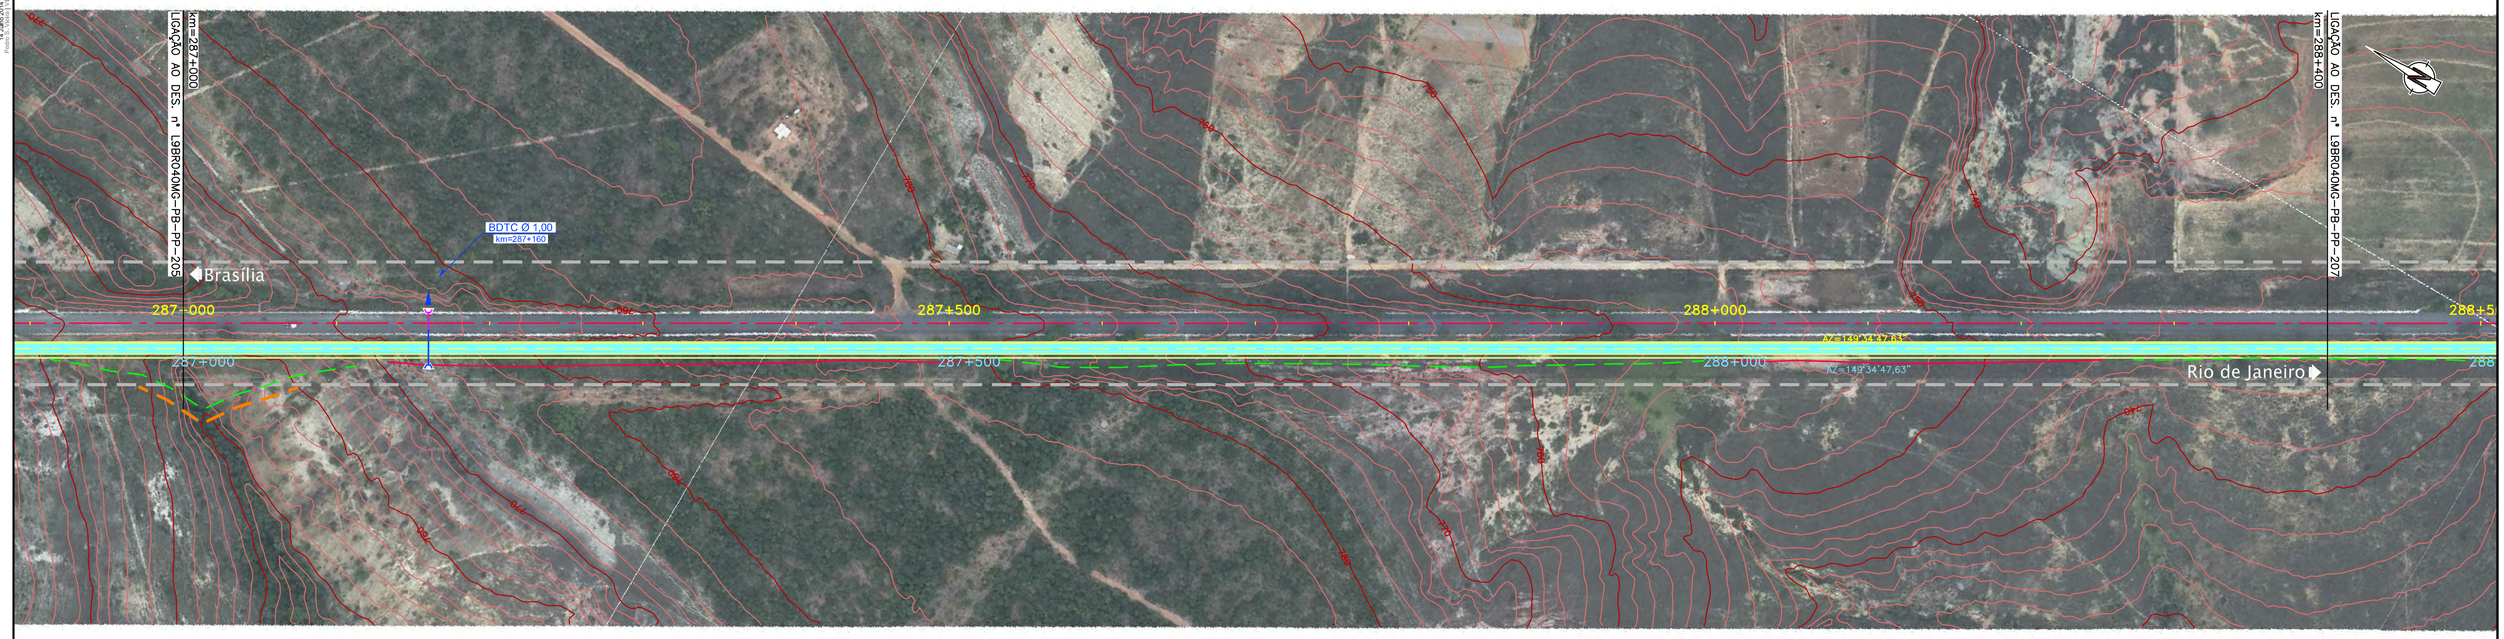

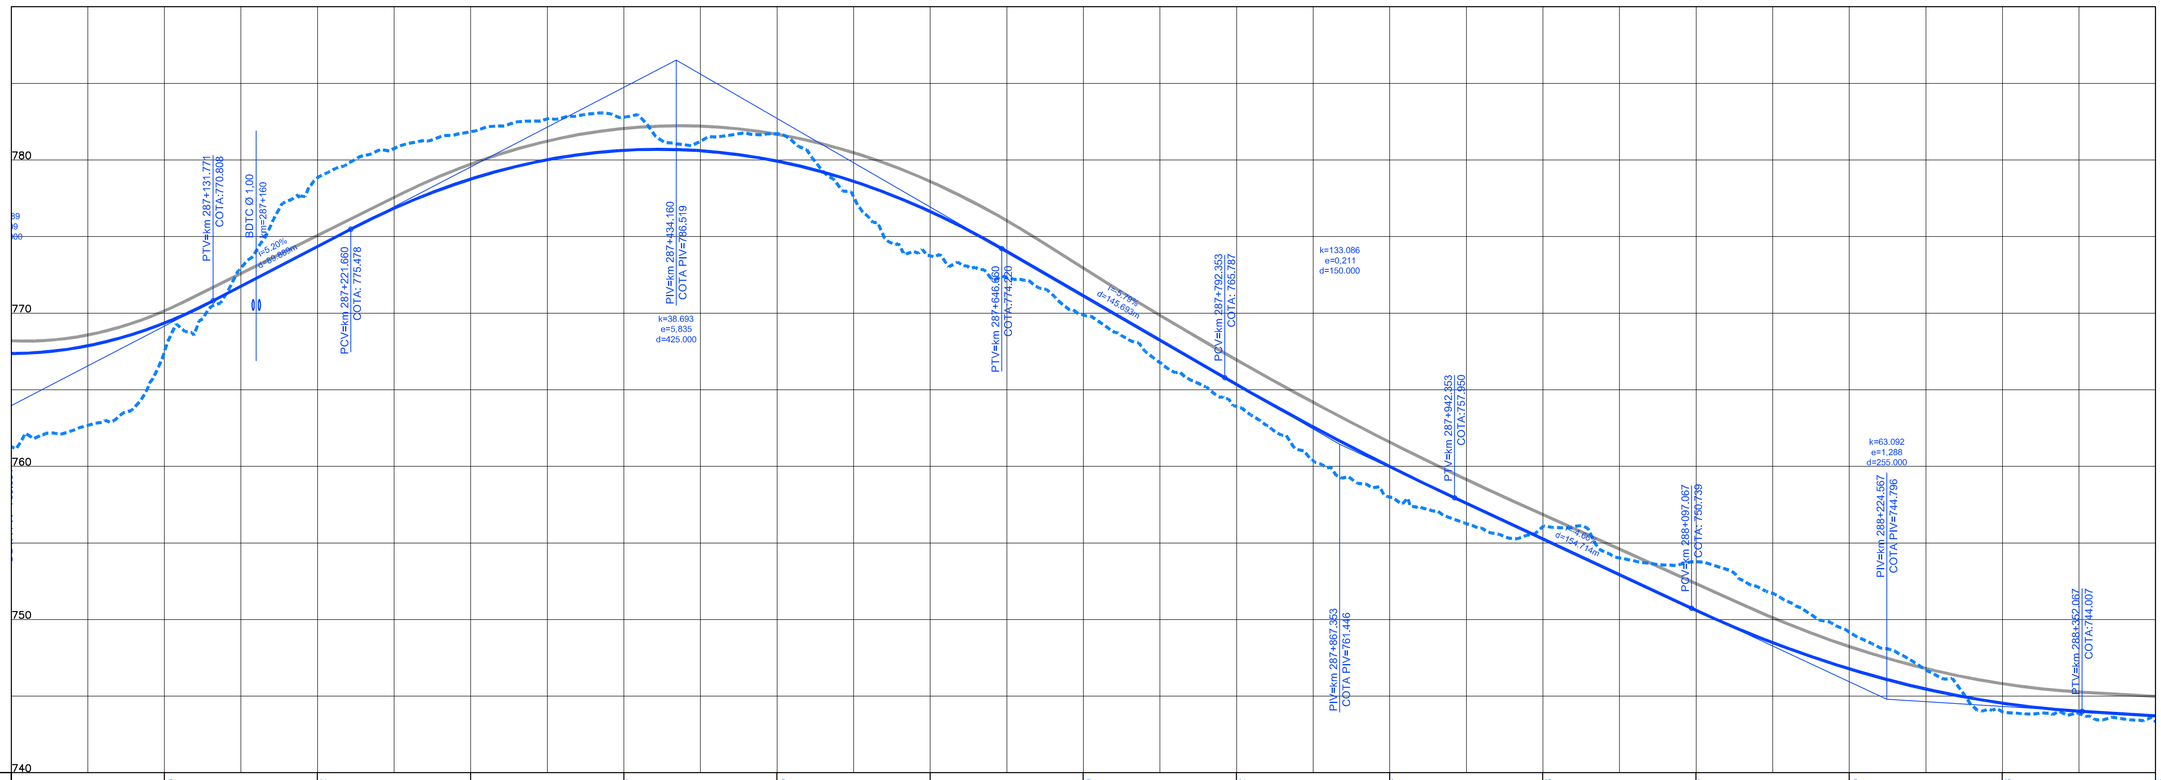

COTAS TERRENO PISTA NOVA ESQUERDA/DIREITA	761,281	767,485	778,842	781,851	782,797	781,715	773,76	769,879	763,902	757,997	756,068	753,777	749,175	743,988	743,336
COTAS PROJETO PISTA NOVA ESQUERDA/DIREITA	767,367	769,355	774,353	778,756	780,635	779,929	776,639	771,132	765,347	759,992	755,263	750,603	746,781	744,544	743,710
ESTAQUEAMENTO	14350	14355	14360	14365	14370	14375	14380	14385	14390	14395	14400	14405	14410	14415	14420
QUILOMETRAGEM	287+000	287+100	287+200	287+300	287+400	287+500	287+600	287+700	287+800	287+900	288+000	288+100	288+200	288+300	288+400

ANTT

CONCESSIONÁRIA BR040

VIAPONTE – Engenharia, Ltda.

Projecto:

BR-040 DF / GO / MG

TRECHO BRASÍLIA / DF - JUÍZ DE FORA / MG

Projetou: Paulo Gomes/João Campos
Colaborou: Luís Lima/Carlos Martins
Desenhou: Natacha Rodrigues
Resp. Téc.: Luis Seraphim
CREA-SO:0601479273

Alt.	Descrição	Elaborou	Data

Escalas:

Designação: PROJETO - CONTRATO CLÁUSULA 6.10
TRAÇADO
PROJETO GEOMÉTRICO
km 287+000 ao km 288+400

Número: L9BR040MG-PB-PP-206

Rev. 0 | Núm. Folha: | Data: 07 2014