Em cópias desta desenho com formato diferente do A1 atender à escala gráfica

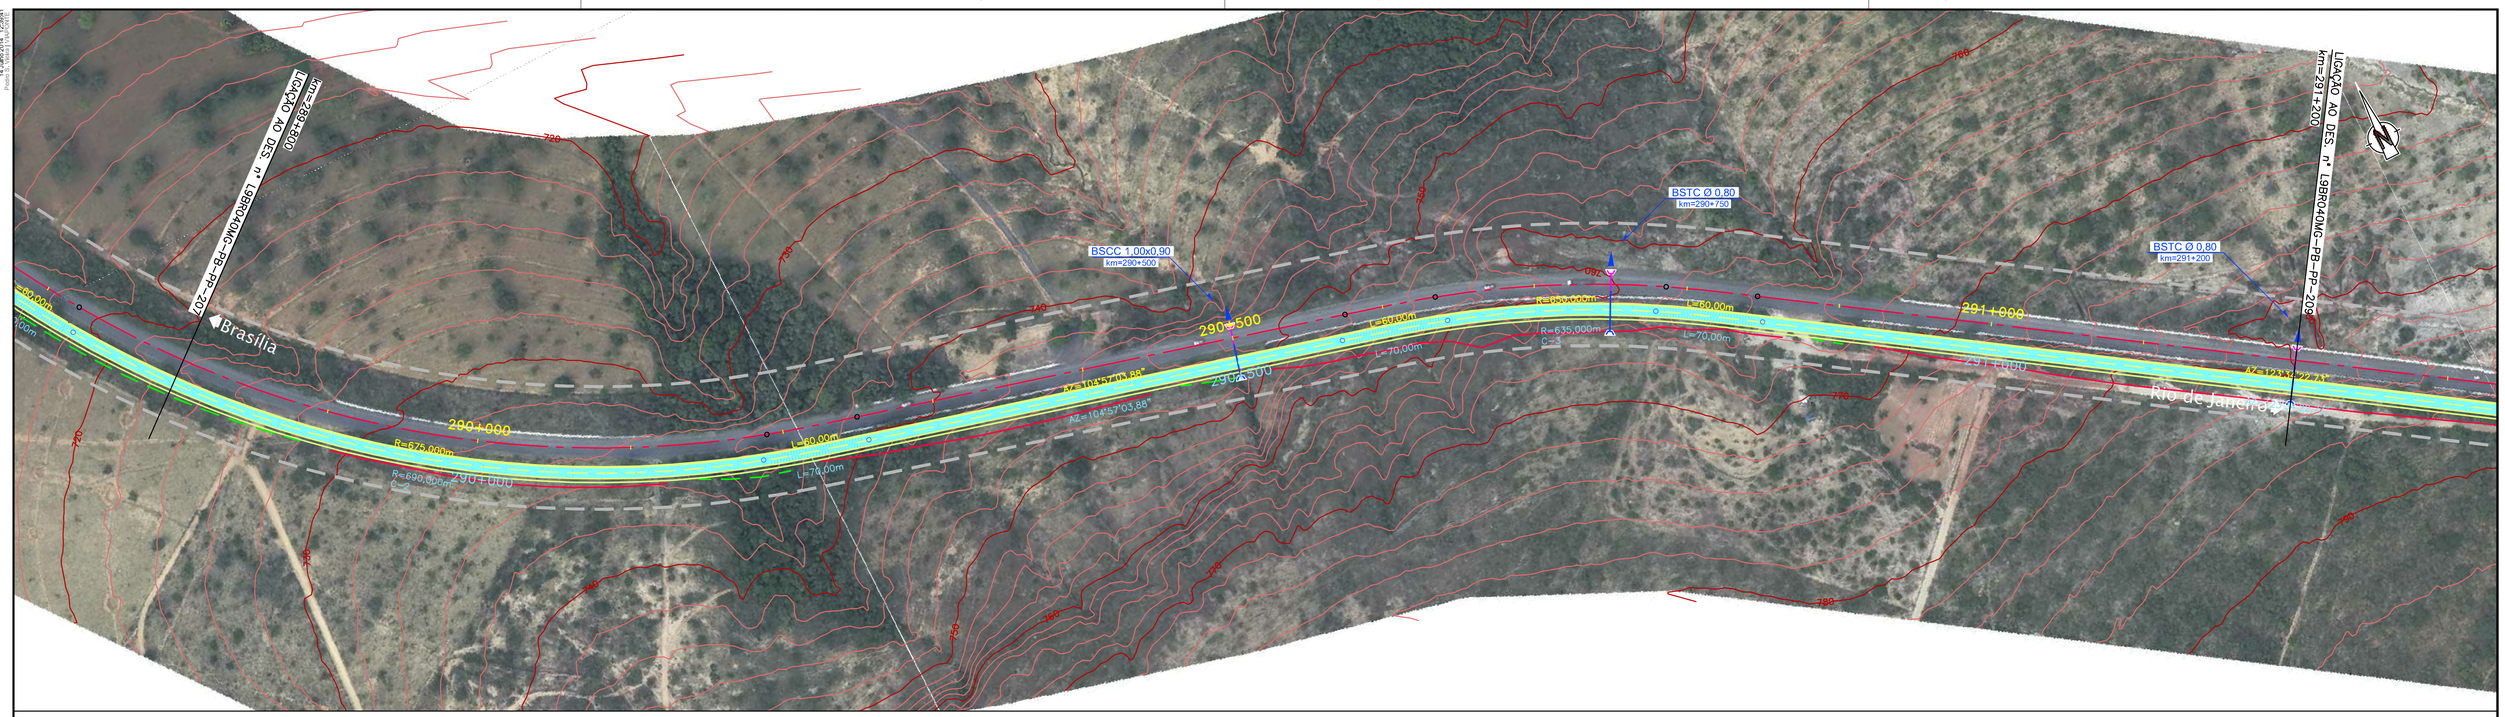

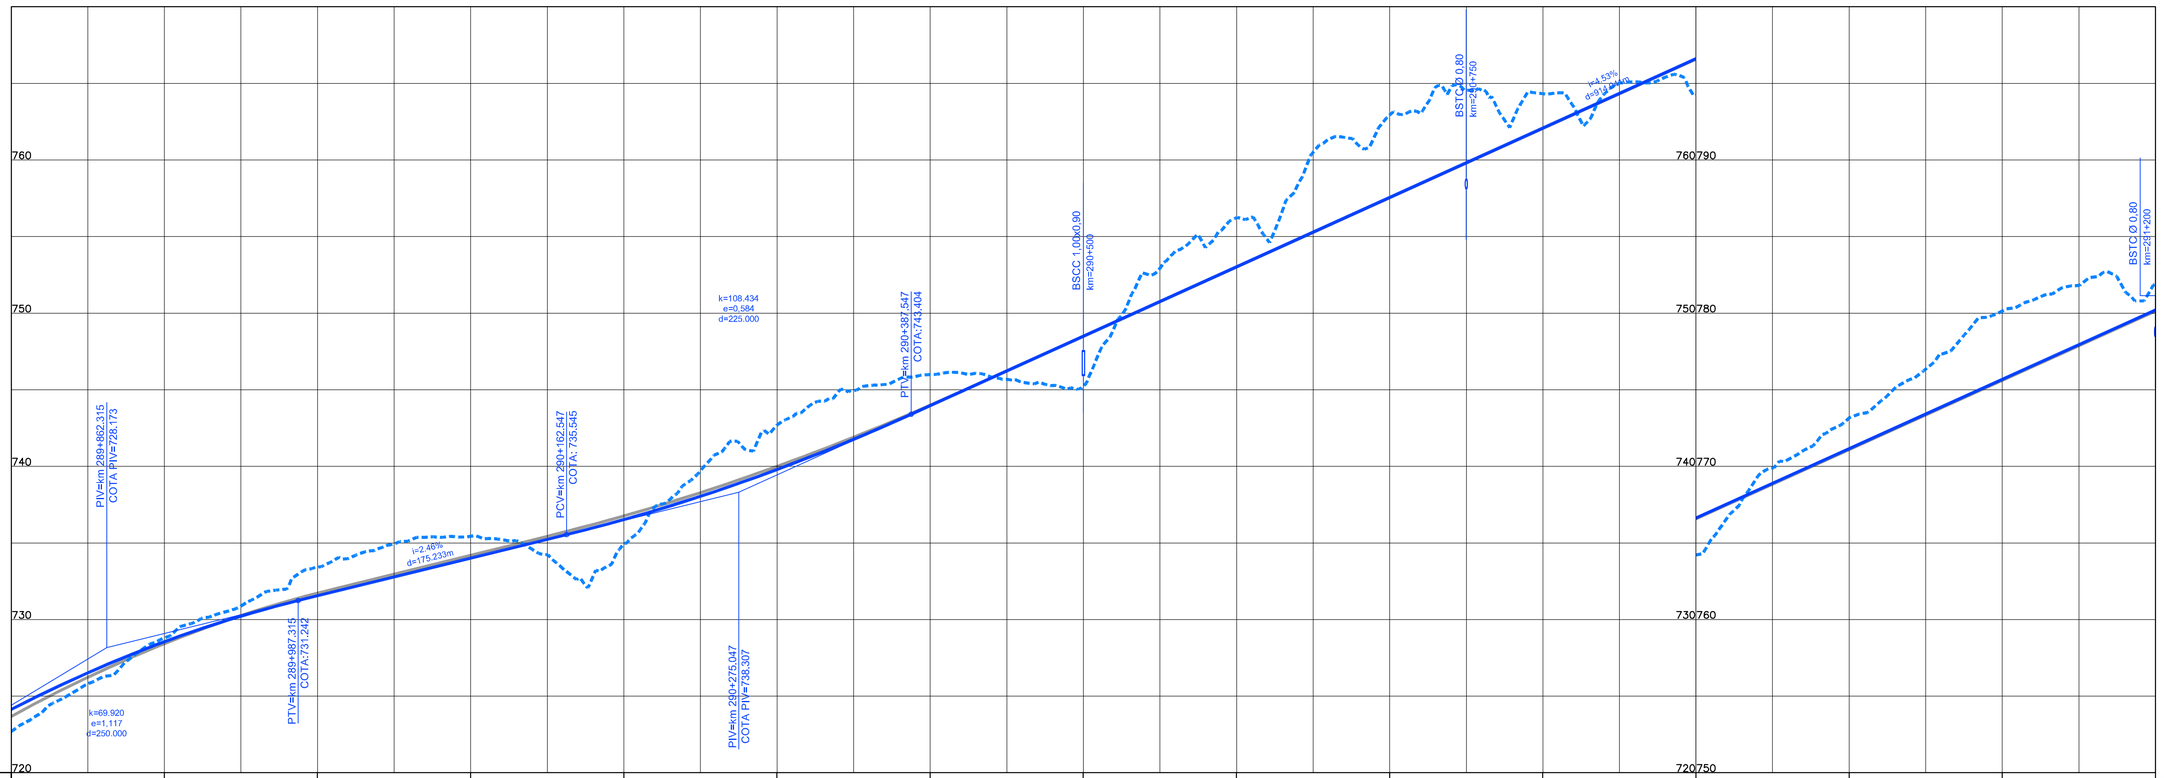

COTAS TERRENO PISTA NOVA ESQUERDA/DIREITA	722,706	728,799	733,43	735,44	734,942	742,704	745,993	745,248	746,236	762,933	764,327	764,213	773,151	780,141	781,878	
COTAS PROJETO PISTA NOVA ESQUERDA/DIREITA	724,134	728,553	731,554	734,009	736,029	739,791	743,968	748,498	753,029	757,559	762,089	766,620	771,150	775,680	780,211	
ESTAQUEAMENTO	14490	14495	14500	14505	14510	14515	14520	14525	14530	14535	14540	14545	14550	14555	14560	
QUILOMETRAGEM	289+800	289+900	290+000	290+100	290+200	290+300	290+400	290+500	290+600	290+700	290+800	290+900	291+000	291+100	291+200	

CONCESSIONÁRIA BR040

VIAPONTE – Engenharia, Ltda.

Projecto:

BR-040 DF / GO / MG

TRECHO BRASÍLIA / DF - JUÍZ DE FORA / MG

Projetou:	Paulo Gomes/João Campos
Colaborou:	Luís Lima/Carlos Martins
Desenhou:	Natacha Rodrigues
Resp. Téc.:	Luis. Seraphim
	CREA-SO:0601479273

Alt.	Descrição	Elaborou	Data

Escalas:

Designação: PROJETO - CONTRATO CLÁUSULA 6.10

TRAÇADO

PROJETO GEOMÉTRICO

km 289+800 ao km 291+200

Número: L9BR040MG-PB-PP-208

Rev. 0 | Núm. Folha: | Data: 07 2014