Em cópias desta desenho com formato diferente do A1 atender à escala gráfica

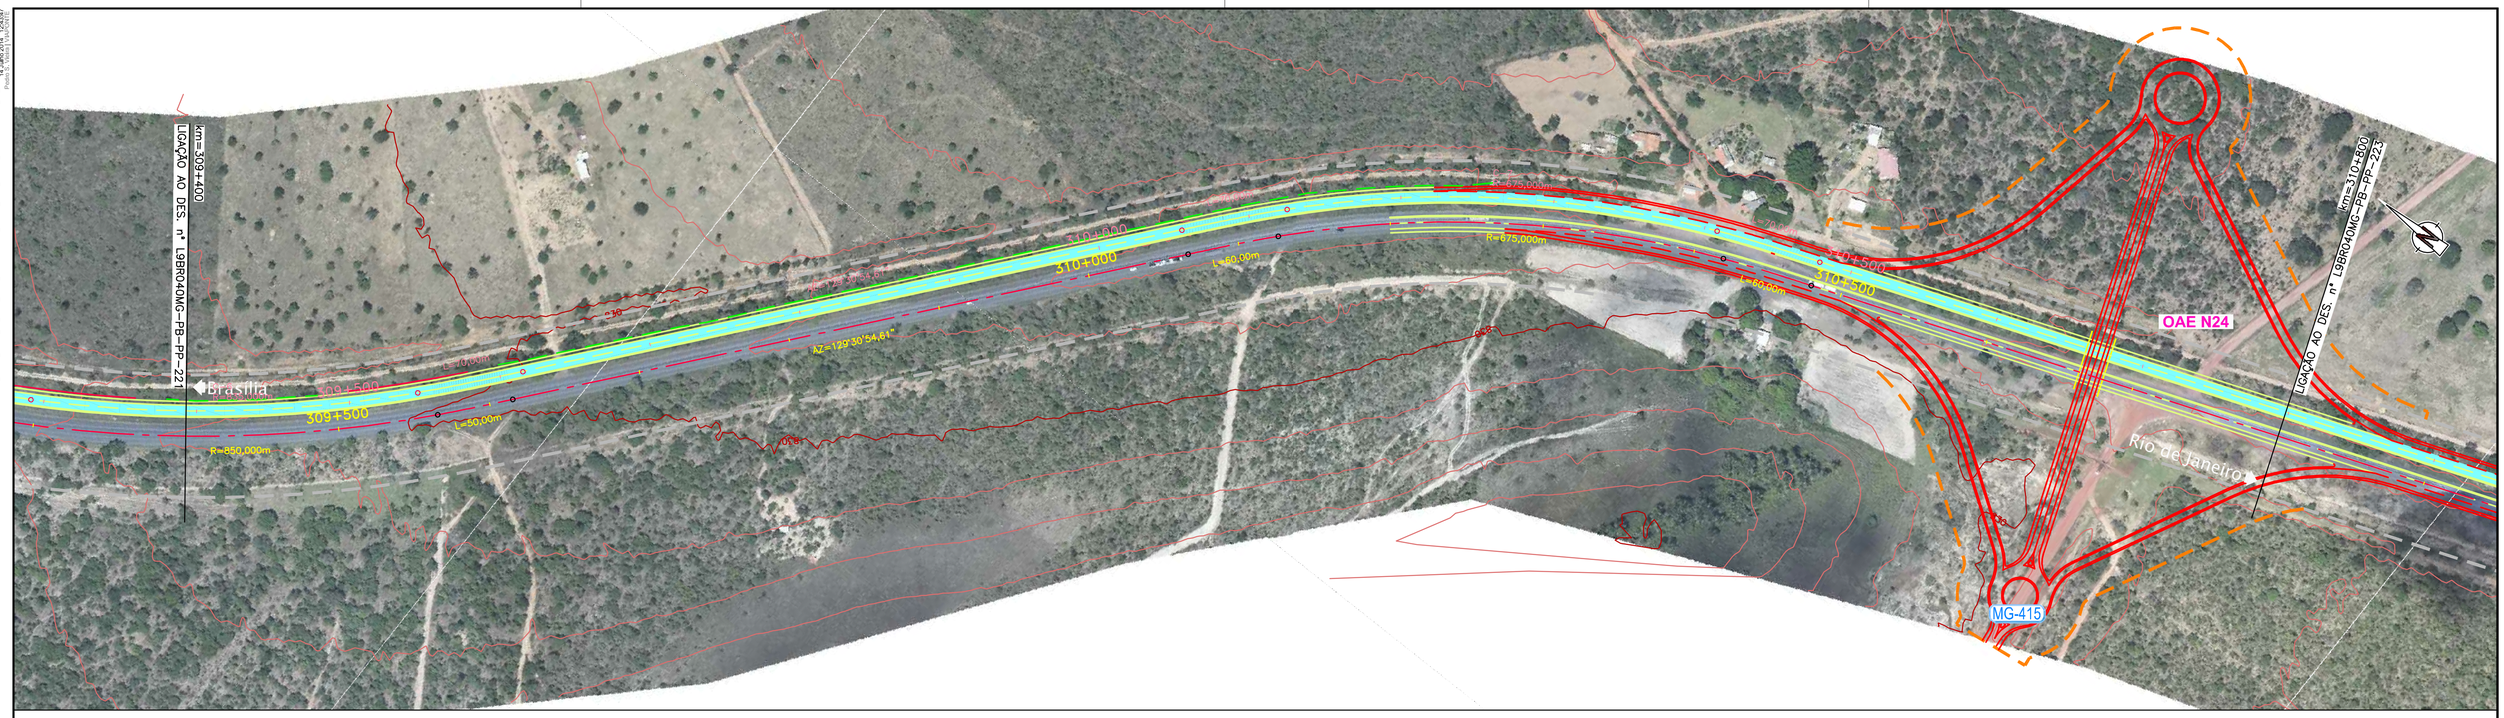

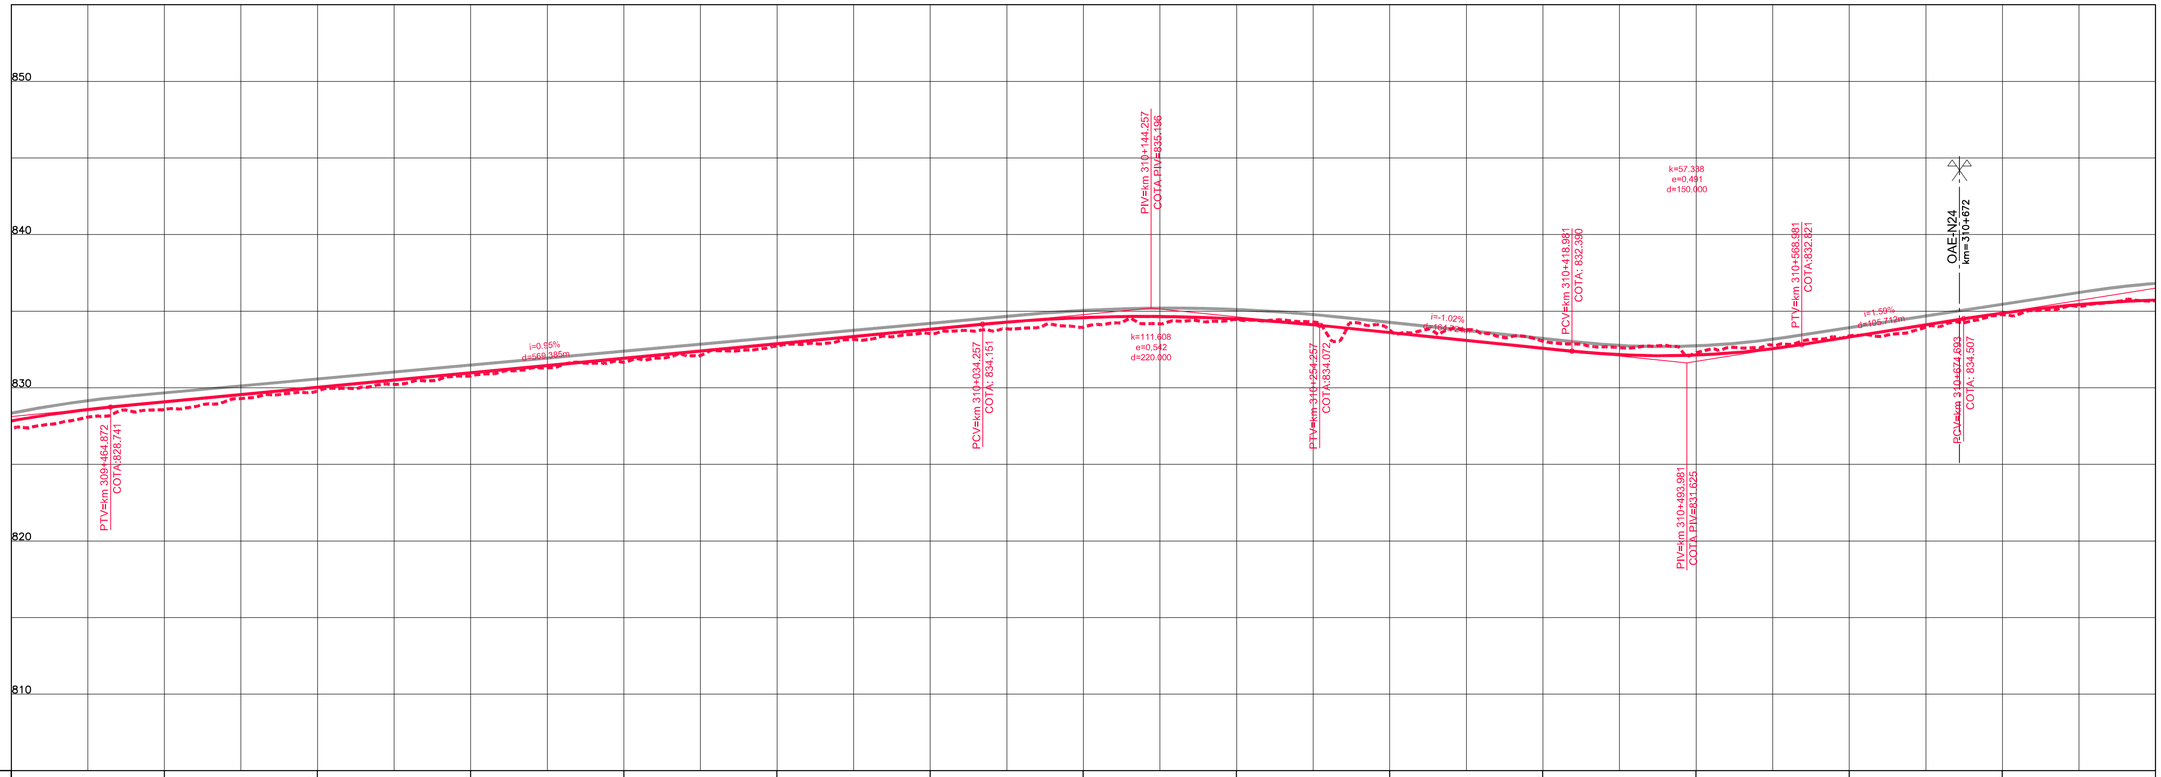

COTAS TERRENO PISTA NOVA ESQUERDA/DIREITA	827,31	828,58	829,787	830,776	831,669	832,736	833,522	833,96	834,454	833,769	833,048	832,298	833,367	834,772	835,698
COTAS PROJETO PISTA NOVA ESQUERDA/DIREITA	827,838	829,075	830,025	830,975	831,925	832,875	833,825	834,582	834,495	833,605	832,584	832,136	833,316	834,879	835,730
ESTAQUEAMENTO	15470	15475	15480	15485	15490	15495	15500	15505	15510	15515	15520	15525	15530	15535	15540
QUILOMETRAGEM	309+400	309+500	309+600	309+700	309+800	309+900	310+000	310+100	310+200	310+300	310+400	310+500	310+600	310+700	310+800

ANTT

CONCESSIONÁRIA BR040

VIAPONTE — Engenharia, Ltda.

Projecto:

BR-040 DF / GO / MG

TRECHO BRASÍLIA / DF - JUÍZ DE FORA / MG

Projetou: Paulo Gomes/João Campos
Colaborou: Luís Lima/Carlos Martins
Desenhou: Natacha Rodrigues
Resp. Téc.: Luis Seraphim
CREA-SO:0601479273

Alt.	Descrição	Elaborou	Data

Escalas:

Designação: PROJETO - CONTRATO CLÁUSULA 6.10
TRAÇADO
PROJETO GEOMÉTRICO
km 309+400 ao km 310+800

Número: L9BR040MG-PB-PP-222

Rev. 0 | Núm. Folha: | Data: 07 2014