Em cópias desta desenho com formato diferente do A1 atender à escala gráfica

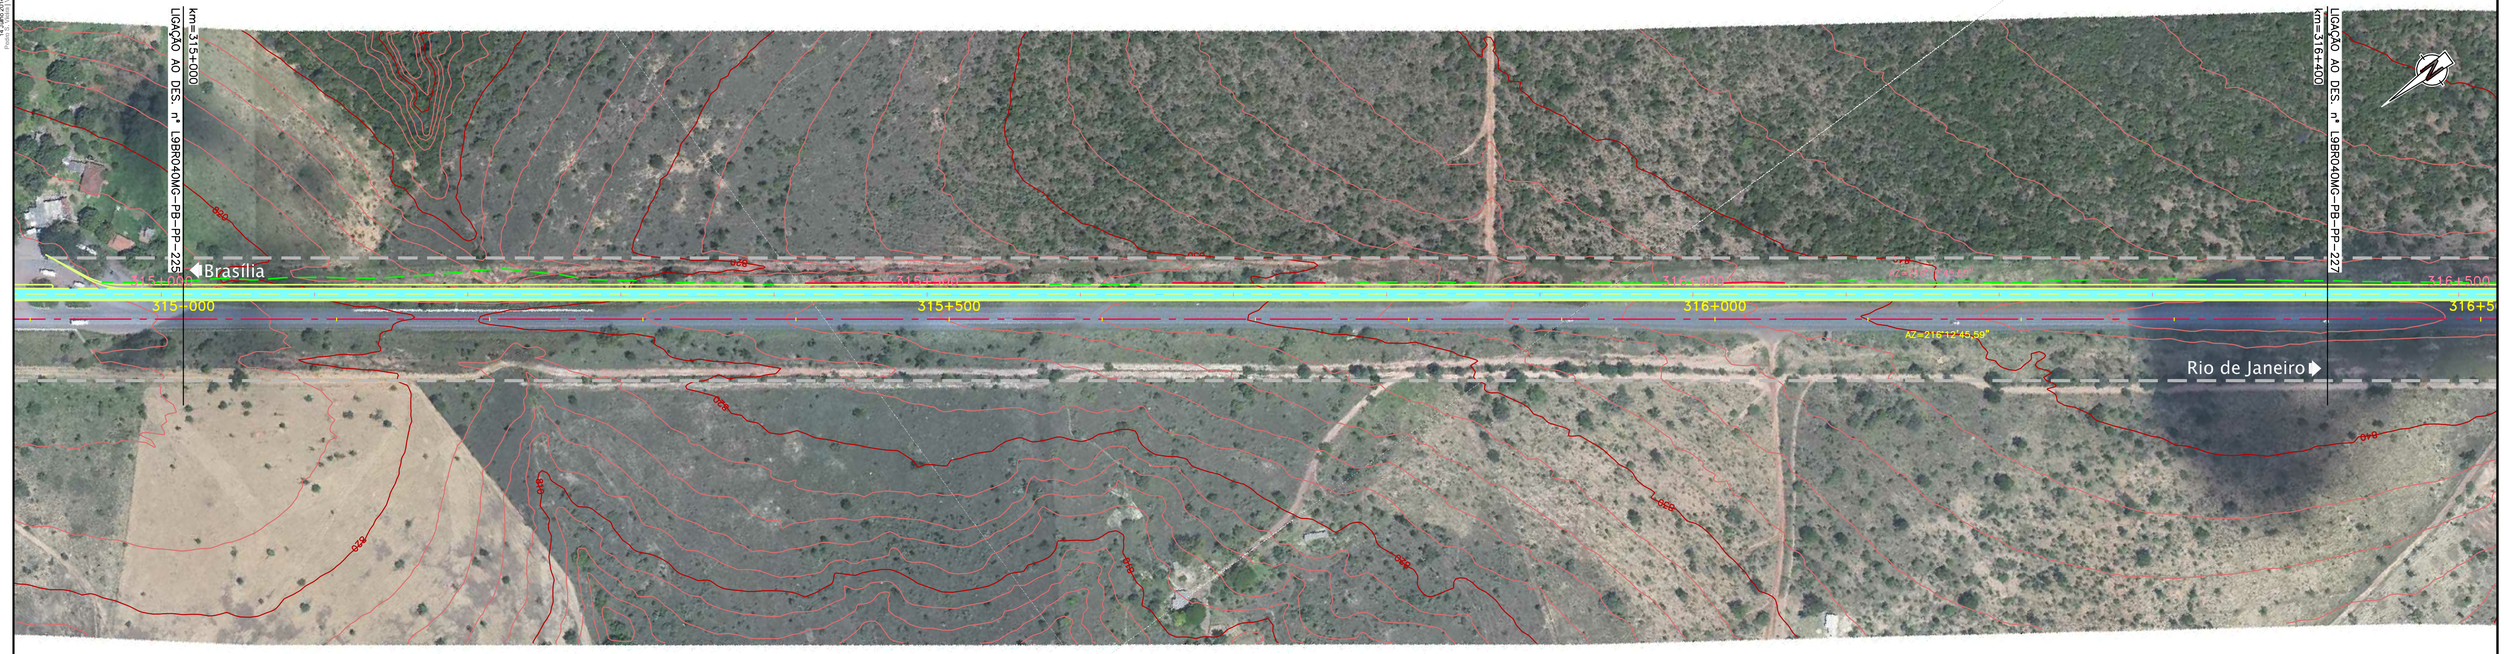

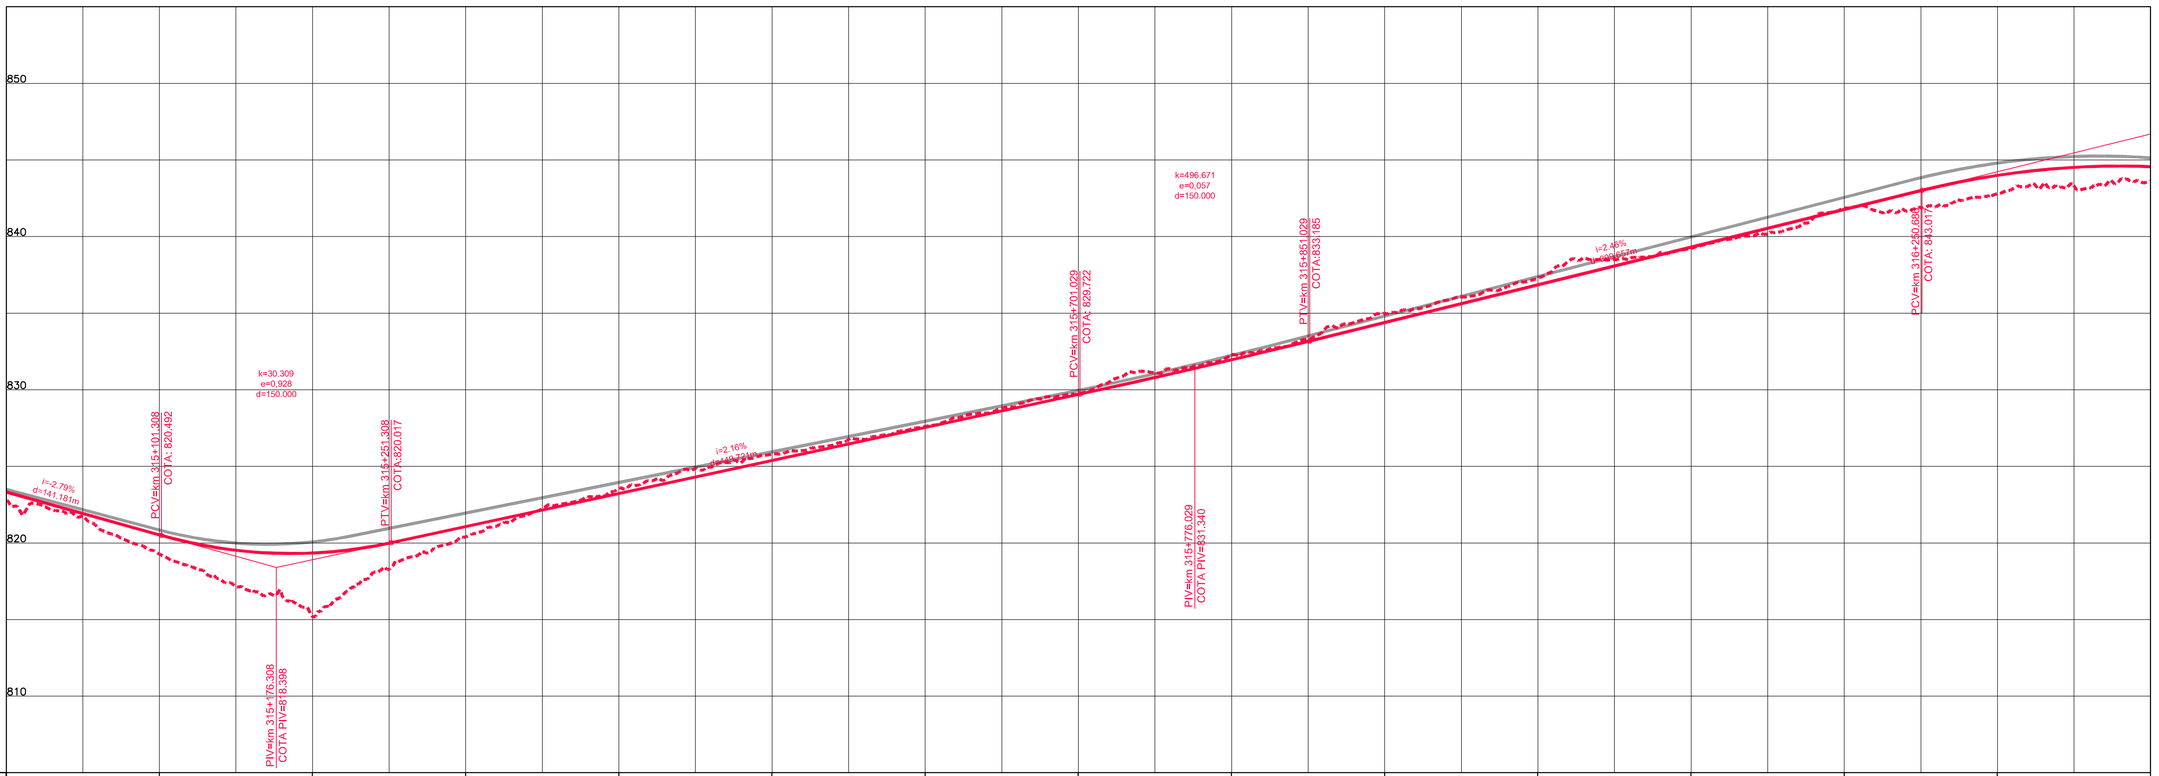

COTAS TERRENO PISTA NOVA ESQUERDA/DIREITA	822,777	819,264	815,19	820,4	823,573	825,796	827,611	829,735	832,29	834,986	837,28	839,244	841,836	842,792	843,62	
COTAS PROJETO PISTA NOVA ESQUERDA/DIREITA	823,319	820,528	819,344	821,068	823,226	825,384	827,542	829,700	831,956	834,390	836,850	839,310	841,770	843,998	844,566	
ESTAQUEAMENTO	15750	15755	15760	15765	15770	15775	15780	15785	15790	15795	15800	15805	15810	15815	15820	
QUILOMETRAGEM	315+000	315+100	315+200	315+300	315+400	315+500	315+600	315+700	315+800	315+900	316+000	316+100	316+200	316+300	316+400	

CONCESSIONÁRIA BR040

VIAPONTE — Engenharia, Ltda.

Projecto:

BR-040 DF / GO / MG

TRECHO BRASÍLIA / DF - JUÍZ DE FORA / MG

Projetou:	Paulo Gomes/João Campos
Colaborou:	Luís Lima/Carlos Martins
Desenhou:	Natacha Rodrigues
Resp. Téc:	Luis Seraphim
	CREA-SO:0601479273

Alt.	Descrição	Elaborou	Data

Escalas:

Designação: PROJETO - CONTRATO CLÁUSULA 6.10

TRAÇADO

PROJETO GEOMÉTRICO

km 315+000 ao km 316+400

Número: L9BR040MG-PB-PP-226

Rev. 0 | Núm. Folha: | Data: 07 2014