Em cópias desta desenho com formato diferente do A1 atender à escala gráfica
NX1404-BR_BR040_LOTE_DF_FAIXA2_PBR1_PMBAILHON11_LINESU_KRET_CKRET_MASS.dwg,BR040MG_PB_PP_A1_H,Jan 25 14 - 12:25:21
C:\Users\Natacha\Desktop\Projetos\BR040\Projeto\Projeto Geométrico\Desenhos\BR040MG_PB_PP_A1_H.dwg, Jan 25 14 - 12:25:21

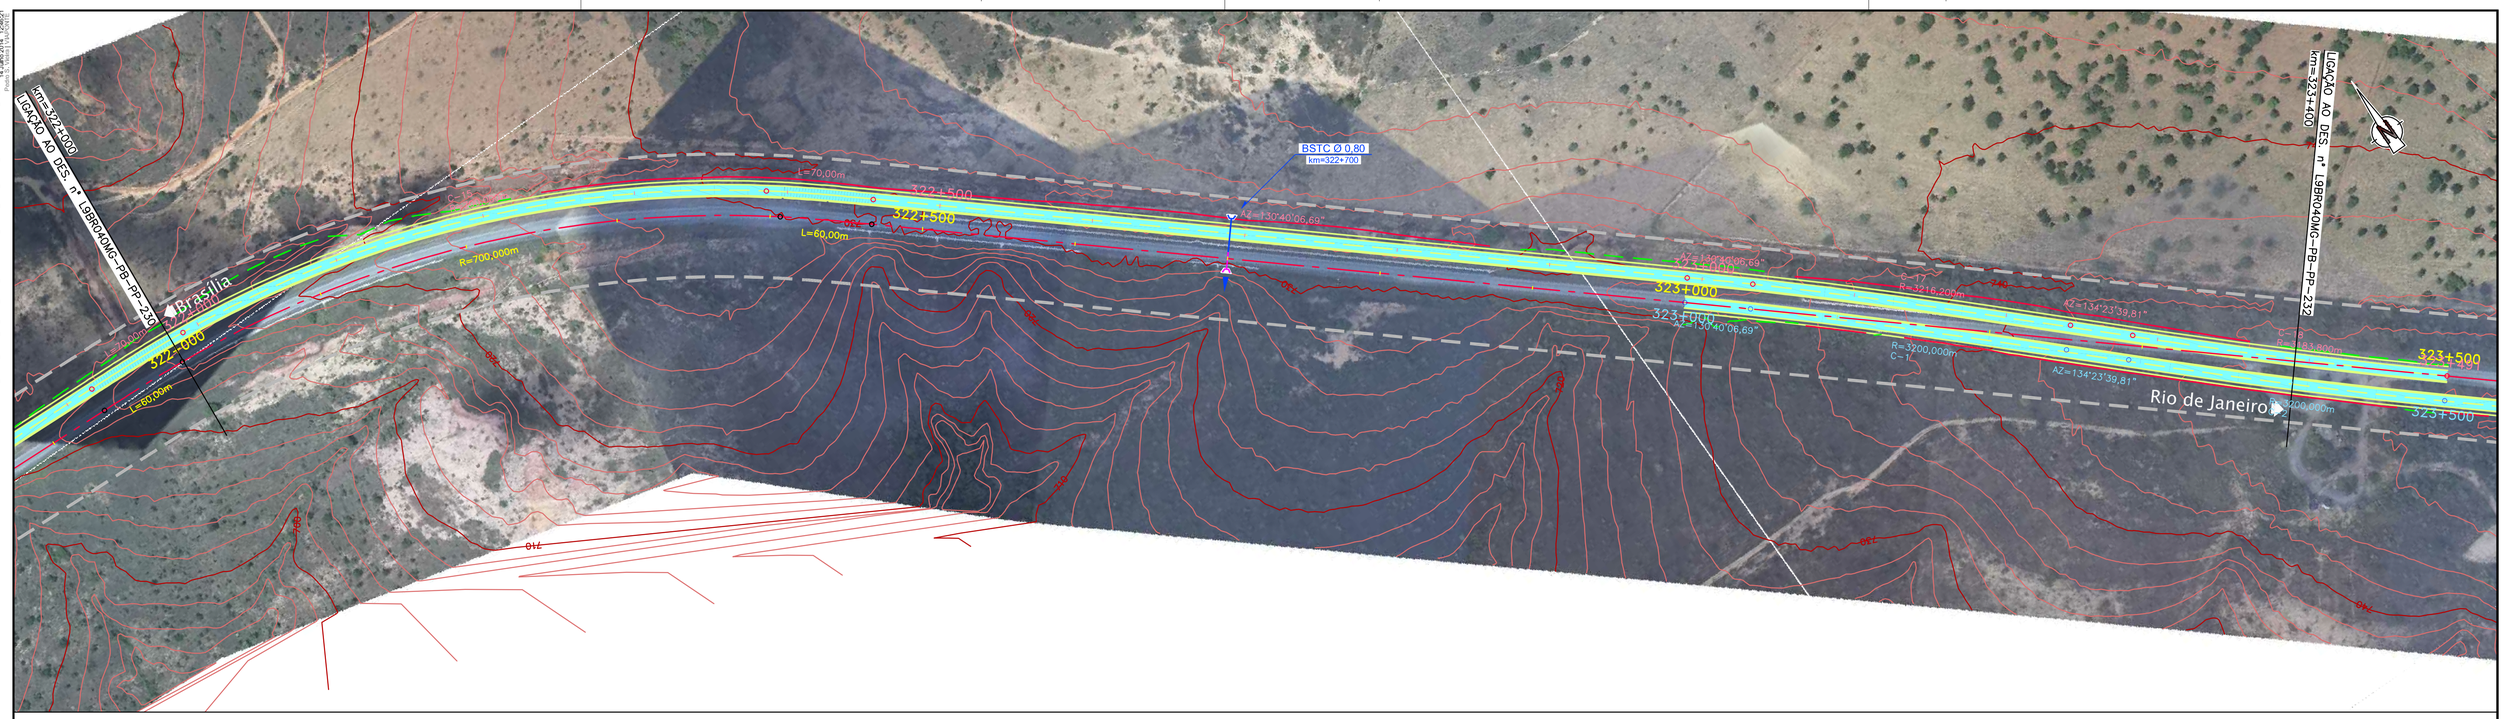

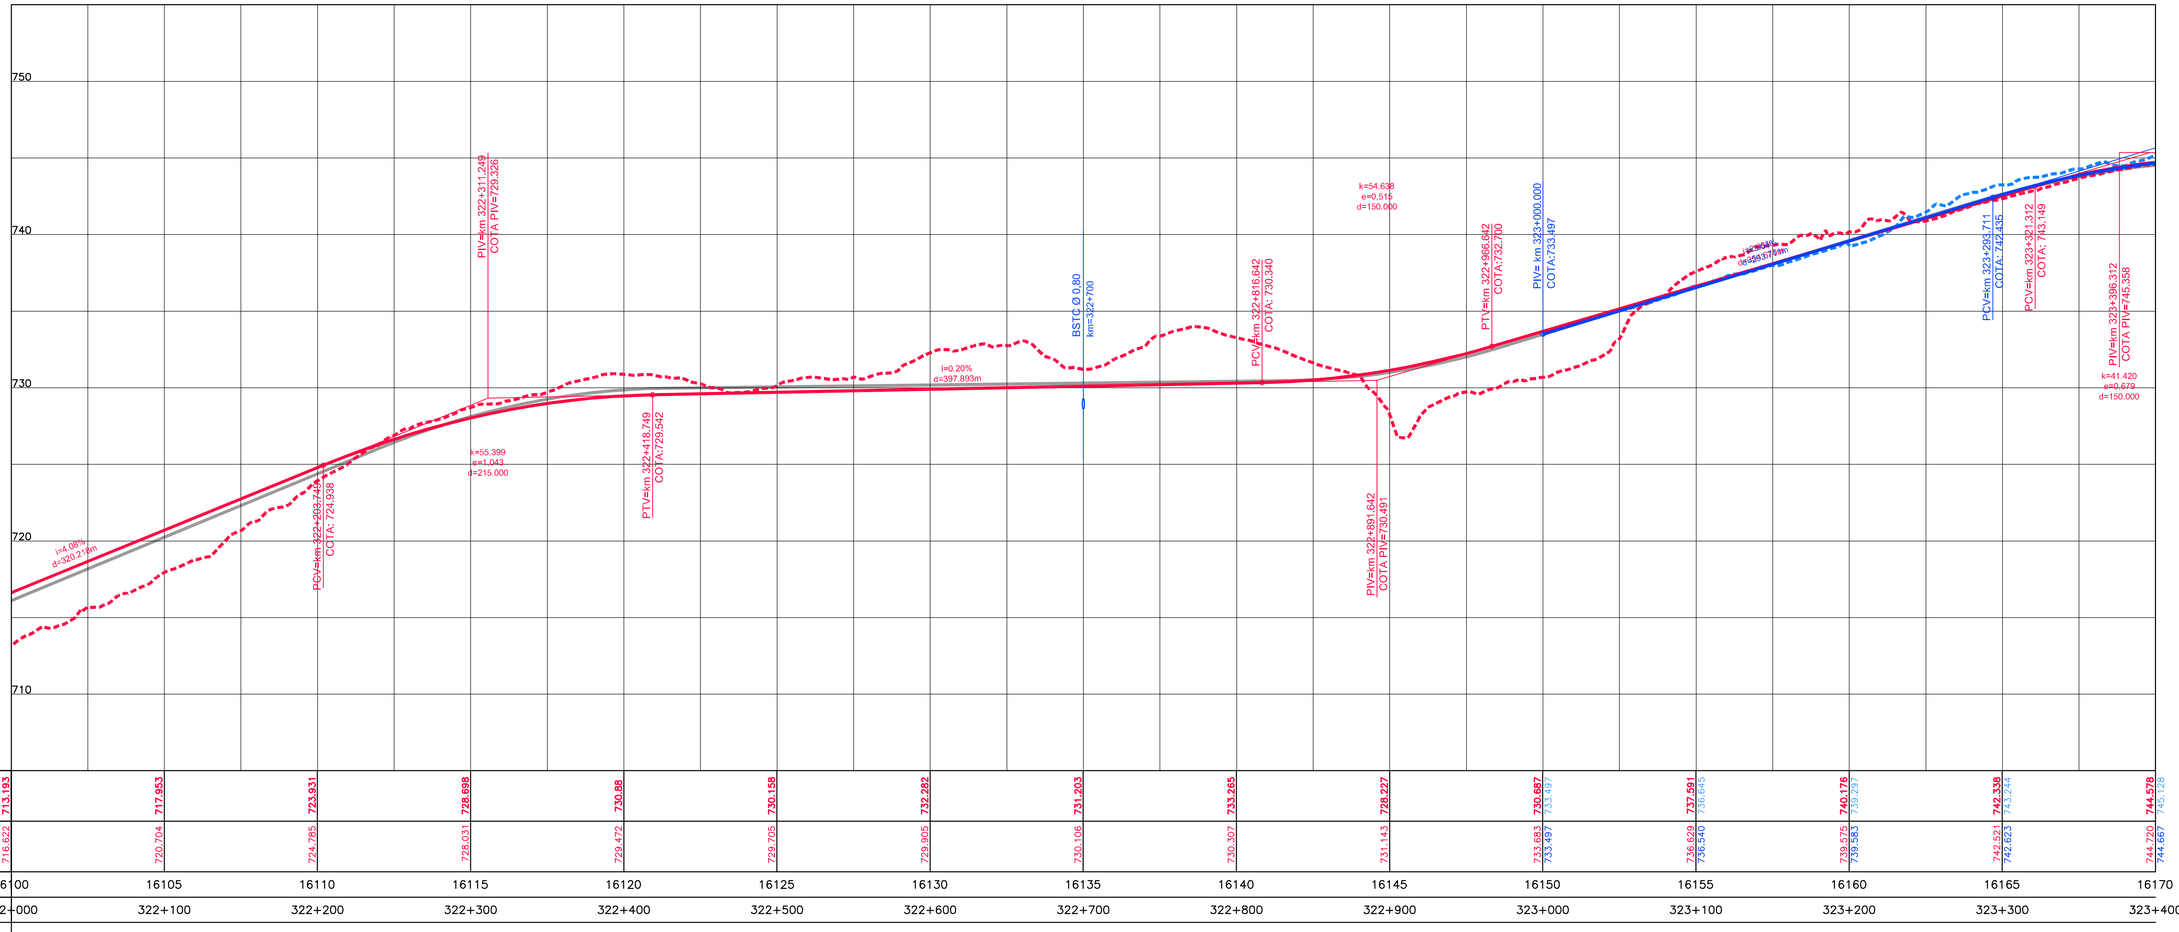

COTAS TERRENO PISTA NOVA ESQUERDA/DIREITA	713,193	717,953	723,931	728,698	730,88	730,158	732,282	731,203	733,265	728,227	730,687	737,591	740,176	742,338	744,578					
COTAS PROJETO PISTA NOVA ESQUERDA/DIREITA	716,622	720,704	724,785	728,031	729,472	729,705	729,905	730,106	730,307	731,143	733,683 / 733,497	736,629 / 736,540	739,575 / 739,583	742,521 / 742,623	744,720 / 744,667	745,128				
ESTAQUEAMENTO	16100	16105	16110	16115	16120	16125	16130	16135	16140	16145	16150	16155	16160	16165	16170					
QUILOMETRAGEM	322+000	322+100	322+200	322+300	322+400	322+500	322+600	322+700	322+800	322+900	323+000	323+100	323+200	323+300	323+400					

CONCESSIONÁRIA BR040

VIAPONTE – Engenharia, Ltda.

Projecto:

BR-040 DF / GO / MG

TRECHO BRASÍLIA / DF - JUÍZ DE FORA / MG

Projetou:	Paulo Gomes/João Campos
Colaborou:	Luís Lima/Carlos Martins
Desenhou:	Natacha Rodrigues
Resp. Téc.:	Luis Seraphim CREA-SO:0601479273

Alt.	Descrição	Elaborou	Data

Escalas:

Designação: PROJETO - CONTRATO CLÁUSULA 6.10
TRAÇADO
PROJETO GEOMÉTRICO
km 322+000 ao km 323+400

Número: L9BR040MG-PB-PP-231

Rev. 0 | Núm. Folha: | Data: 07 2014