Em cópias desta desenho com formato diferente do A1 atender à escala gráfica

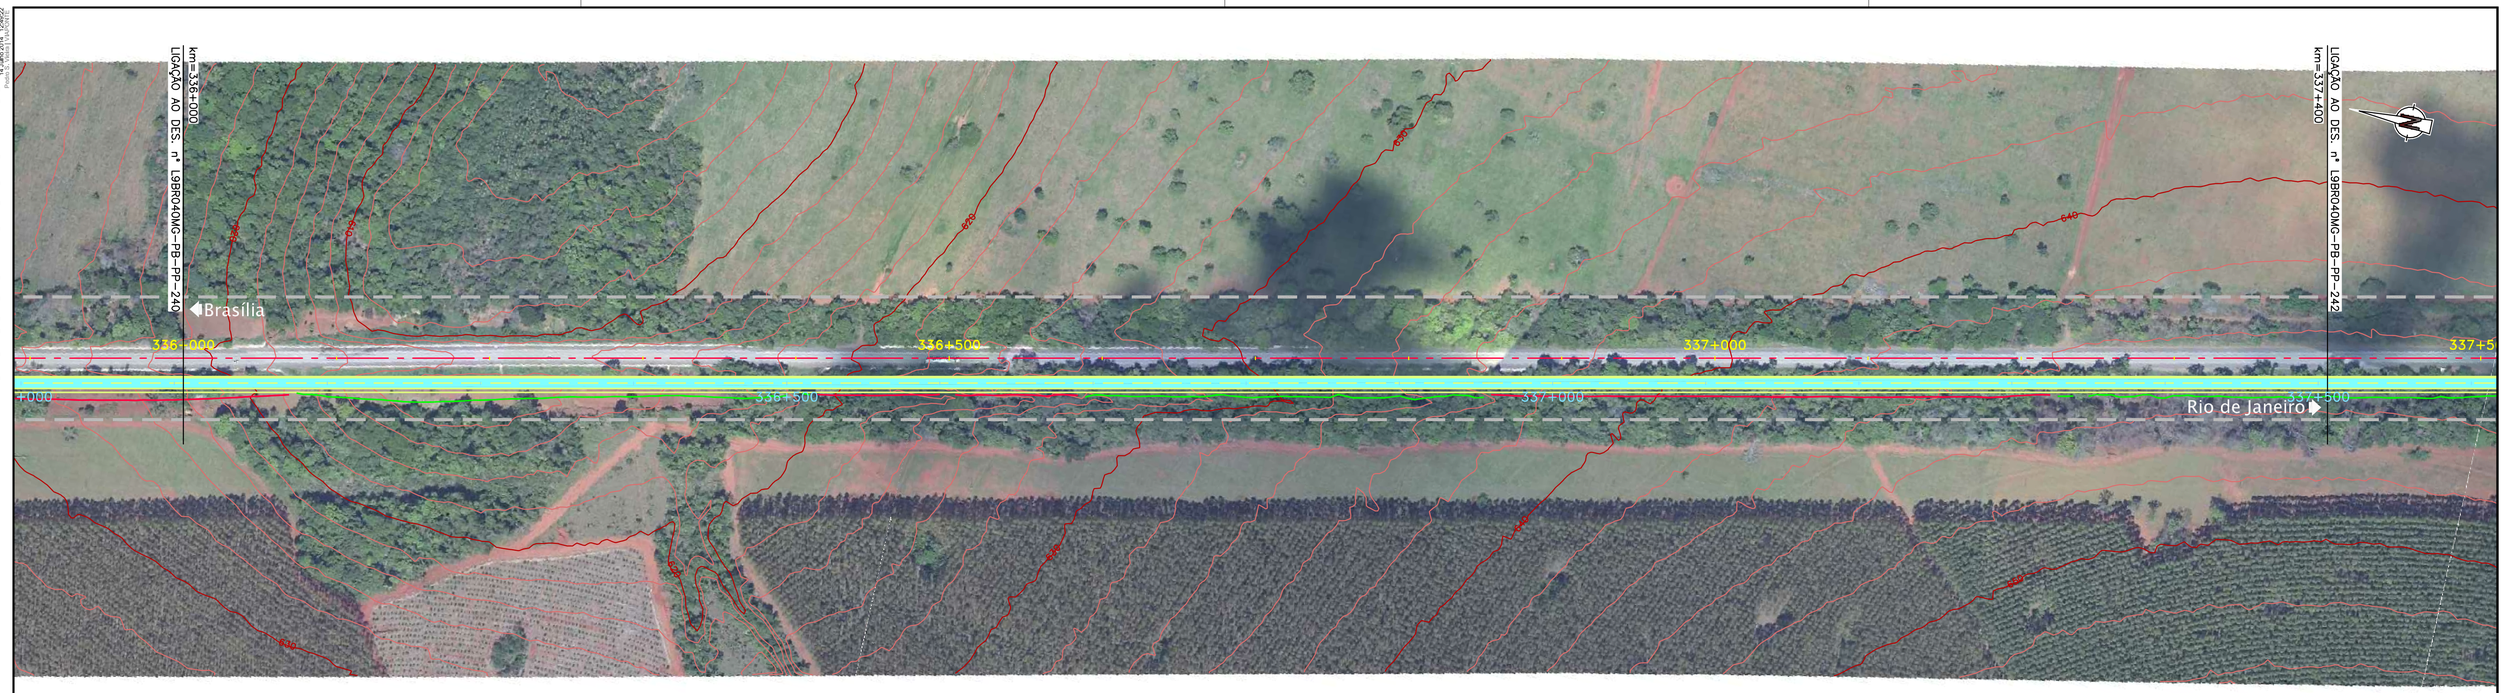

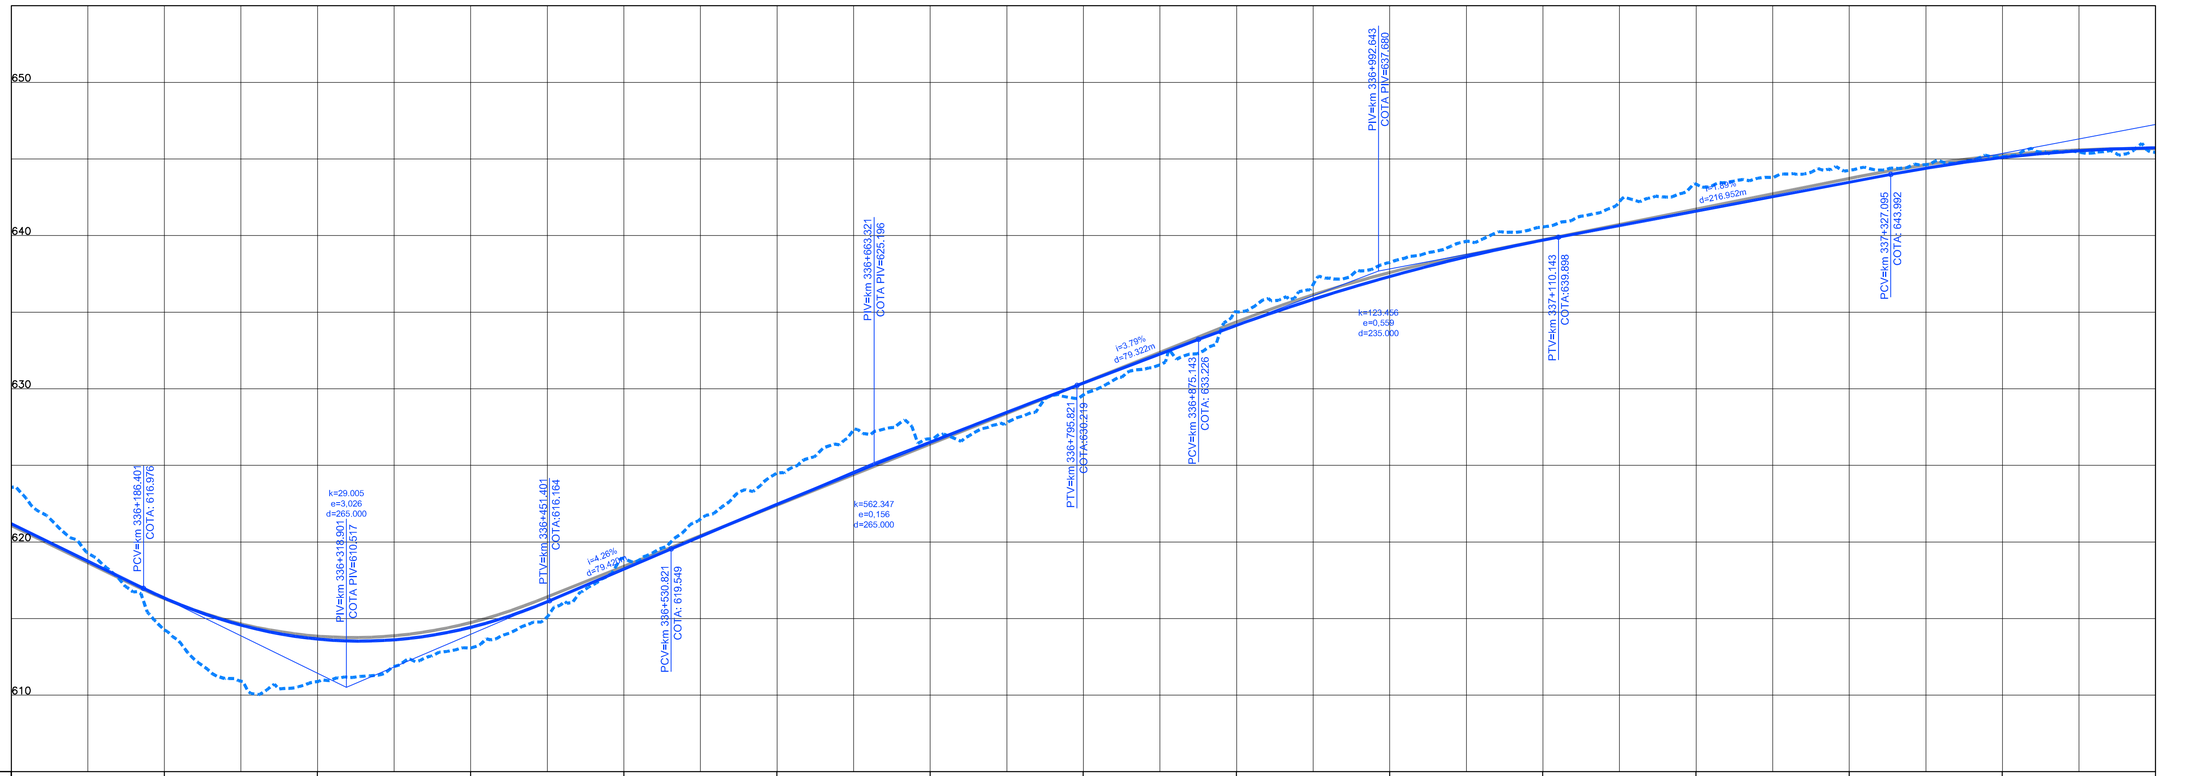

COTAS TERRENO PISTA NOVA ESQUERDA/DIREITA	623.567	614.253	610.891	613.074	618.912	624.497	626.753	629.606	635.026	638.243	640.561	643.355	644.263	645.16	645.431					
COTAS PROJETO PISTA NOVA ESQUERDA/DIREITA	621.187	616.345	613.663	614.429	618.236	622.455	626.505	630.377	634.143	637.328	639.702	641.593	643.481	645.097	645.730					
ESTAQUEAMENTO	16800	16805	16810	16815	16820	16825	16830	16835	16840	16845	16850	16855	16860	16865	16870					
QUILOMETRAGEM	336+000	336+100	336+200	336+300	336+400	336+500	336+600	336+700	336+800	336+900	337+000	337+100	337+200	337+300	337+400					

CONCESSIONÁRIA BR040

VIAPONTE – Engenharia, Ltda.

Projecto:

BR-040 DF / GO / MG

TRECHO BRASÍLIA / DF - JUÍZ DE FORA / MG

Projetou:	Paulo Gomes/João Campos
Colaborou:	Luís Lima/Carlos Martins
Desenhou:	Natacha Rodrigues
Resp. Téc.:	Luis Seraphim CREA-SO:0601479273

Alt.	Descrição	Elaborou	Data

Escalas:

Designação: PROJETO - CONTRATO CLÁUSULA 6.10
TRAÇADO
PROJETO GEOMÉTRICO
km 336+000 ao km 337+400

Número: L9BR040MG-PB-PP-241

Rev. 0 | Núm. Folha: | Data: 07 2014