Em cópias desta desenho com formato diferente do A1 atender à escala gráfica
N:\Mais\BR-040_GO-MG_2012_2013_PROJETO_PBR_TRABALHO\01_UNIDADE_DIRETORIA\BR-040_GO-MG_MAIS\BR040MG_PB_PP_244_245_246_247_248_249_250_251_252_253_254_255_256_257.dgn
Plotado em: 30/10/2013 13:29:17

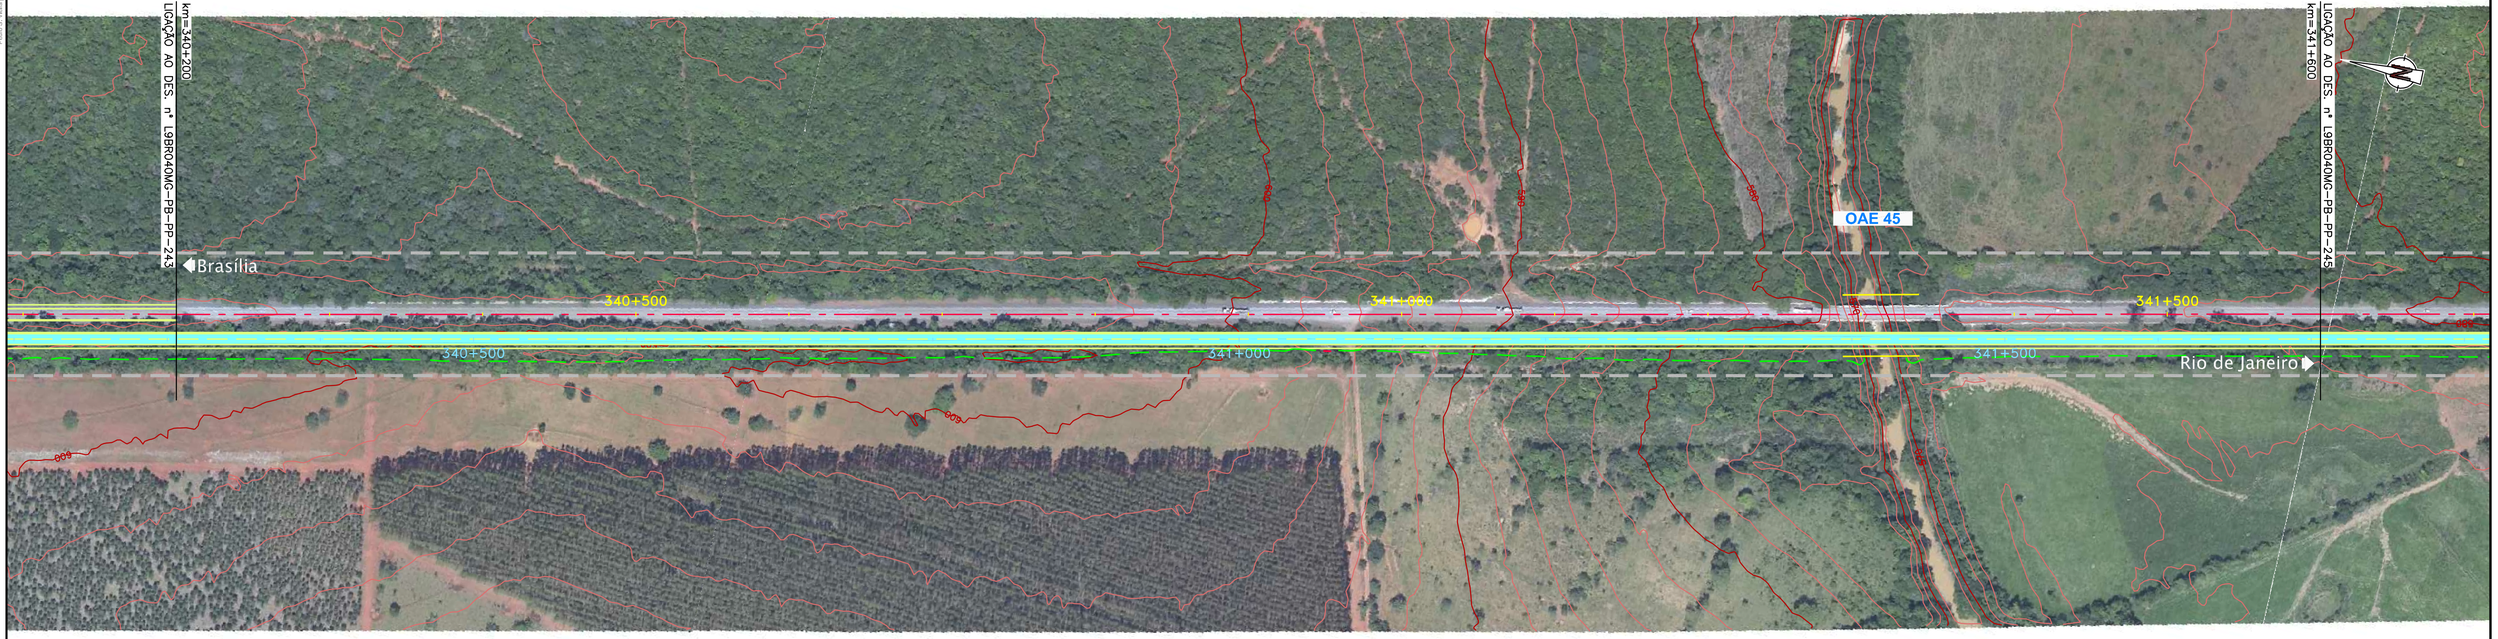

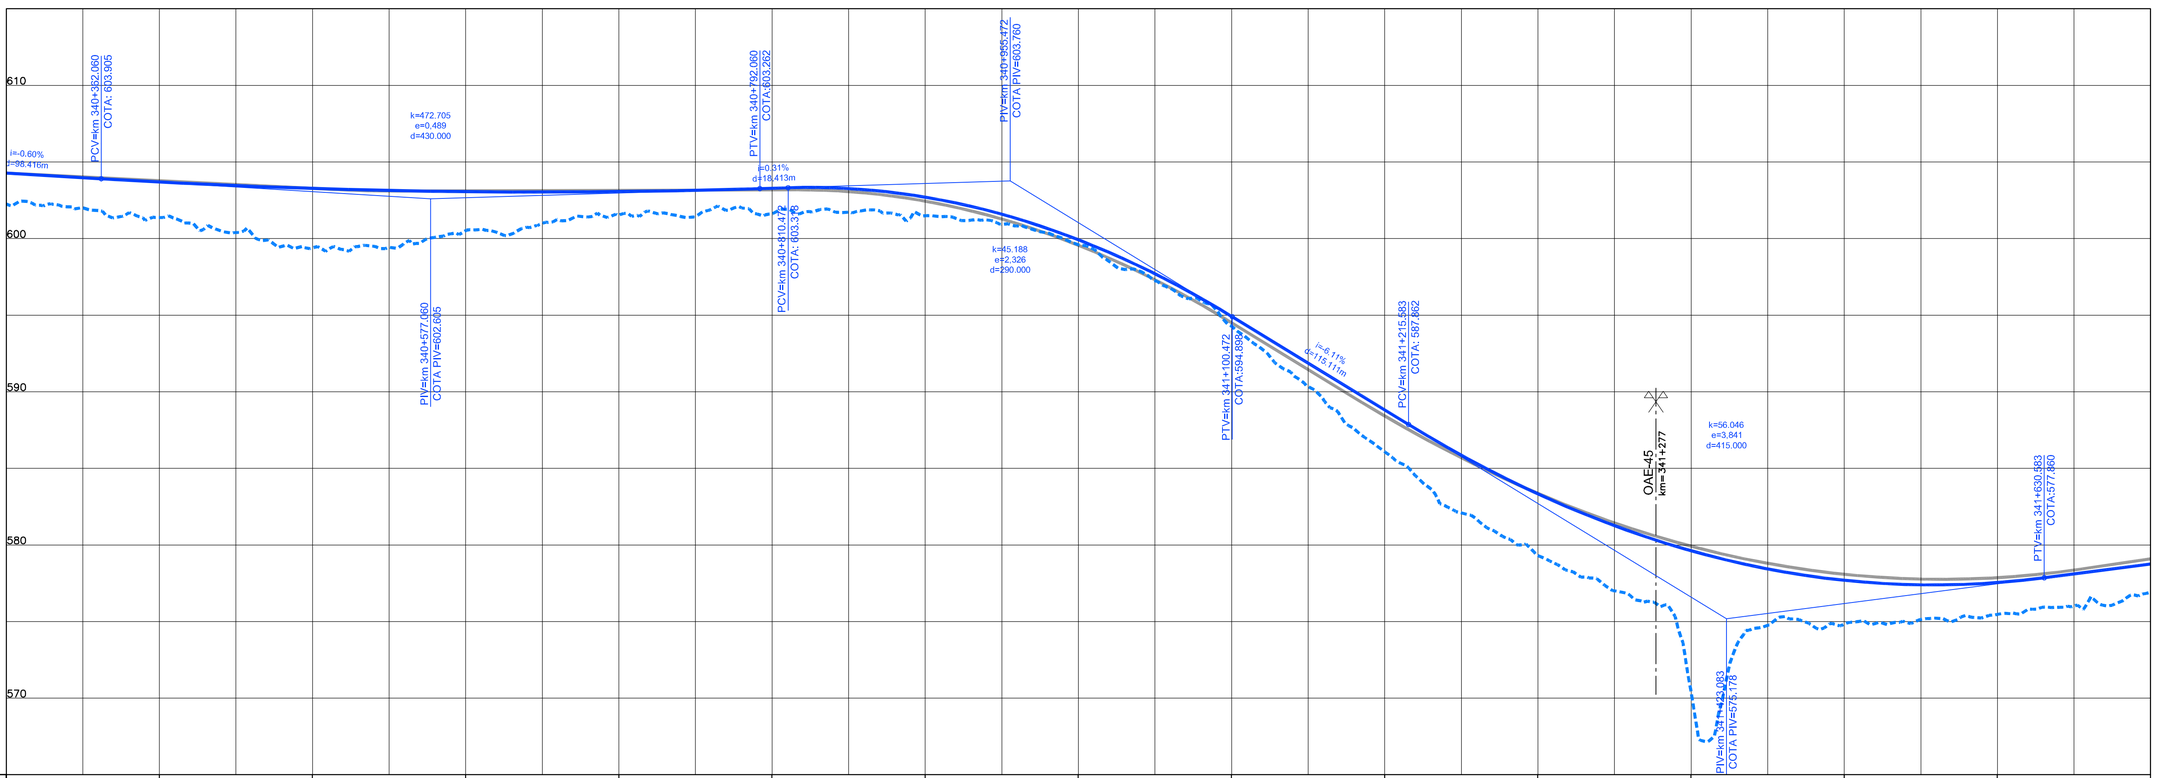

COTAS TERRENO PISTA NOVA ESQUERDA/DIREITA	602,247	601,374	599,395	600,518	601,546	601,626	601,492	599,602	594,278	586,092	579,297	570,4	574,828	575,488	576,907					
COTAS PROJETO PISTA NOVA ESQUERDA/DIREITA	604,280	603,691	603,272	603,065	603,070	603,286	602,704	599,922	594,926	588,814	583,337	579,623	577,694	577,548	578,757					
ESTAQUEAMENTO 17010	17015	17020	17025	17030	17035	17040	17045	17050	17055	17060	17065	17070	17075	17080						
QUILOMETRAGEM 340+200	340+300	340+400	340+500	340+600	340+700	340+800	340+900	341+000	341+100	341+200	341+300	341+400	341+500	341+600						

CONCESSIONÁRIA BR040

VIAPONTE – Engenharia, Ltda.

Projecto:

BR-040 DF / GO / MG

TRECHO BRASÍLIA / DF - JUÍZ DE FORA / MG

Projetou:	Paulo Gomes/João Campos
Colaborou:	Luís Lima/Carlos Martins
Desenhou:	Natacha Rodrigues
Resp. Téc:	Luis Seraphim CREA-SO:0601479273

Alt.	Descrição	Elaborou	Data

Escalas:

Designação: PROJETO - CONTRATO CLÁUSULA 6.10
TRAÇADO
PROJETO GEOMÉTRICO
km 340+200 ao km 341+600

Número: L9BR040MG-PB-PP-244

Rev. 0 | Núm. Folha: | Data: 07 2014