Em cópias desta desenho com formato diferente do A1 atender à escala gráfica

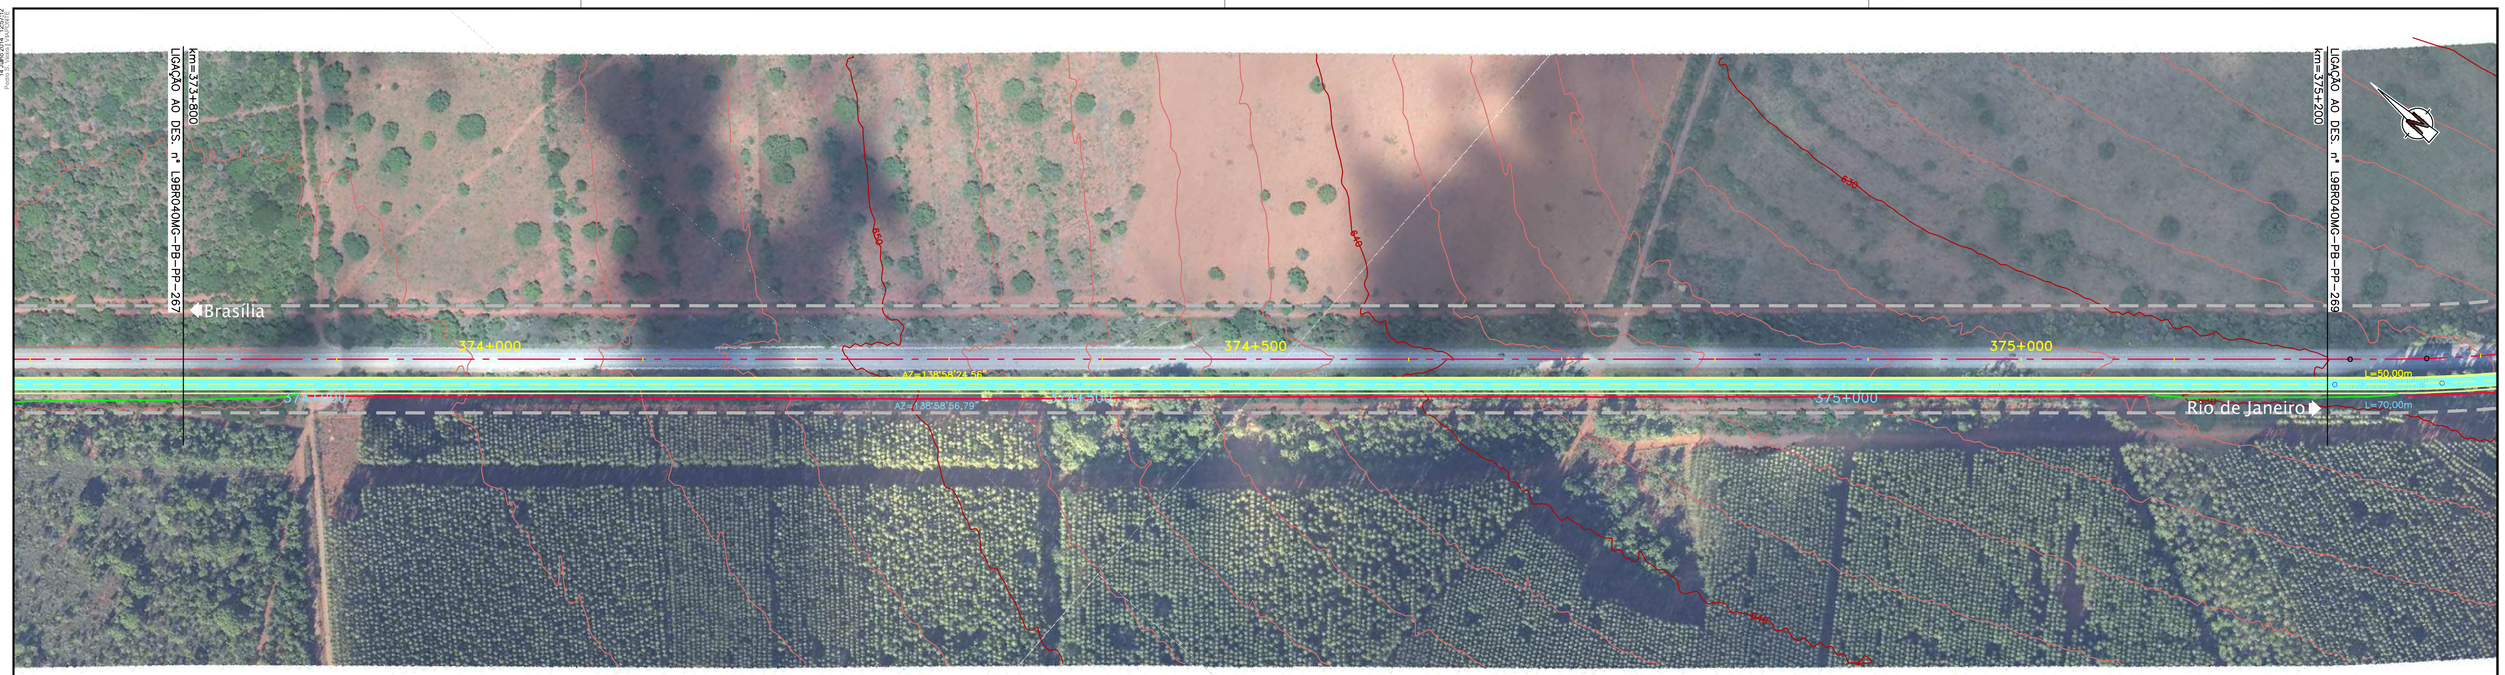

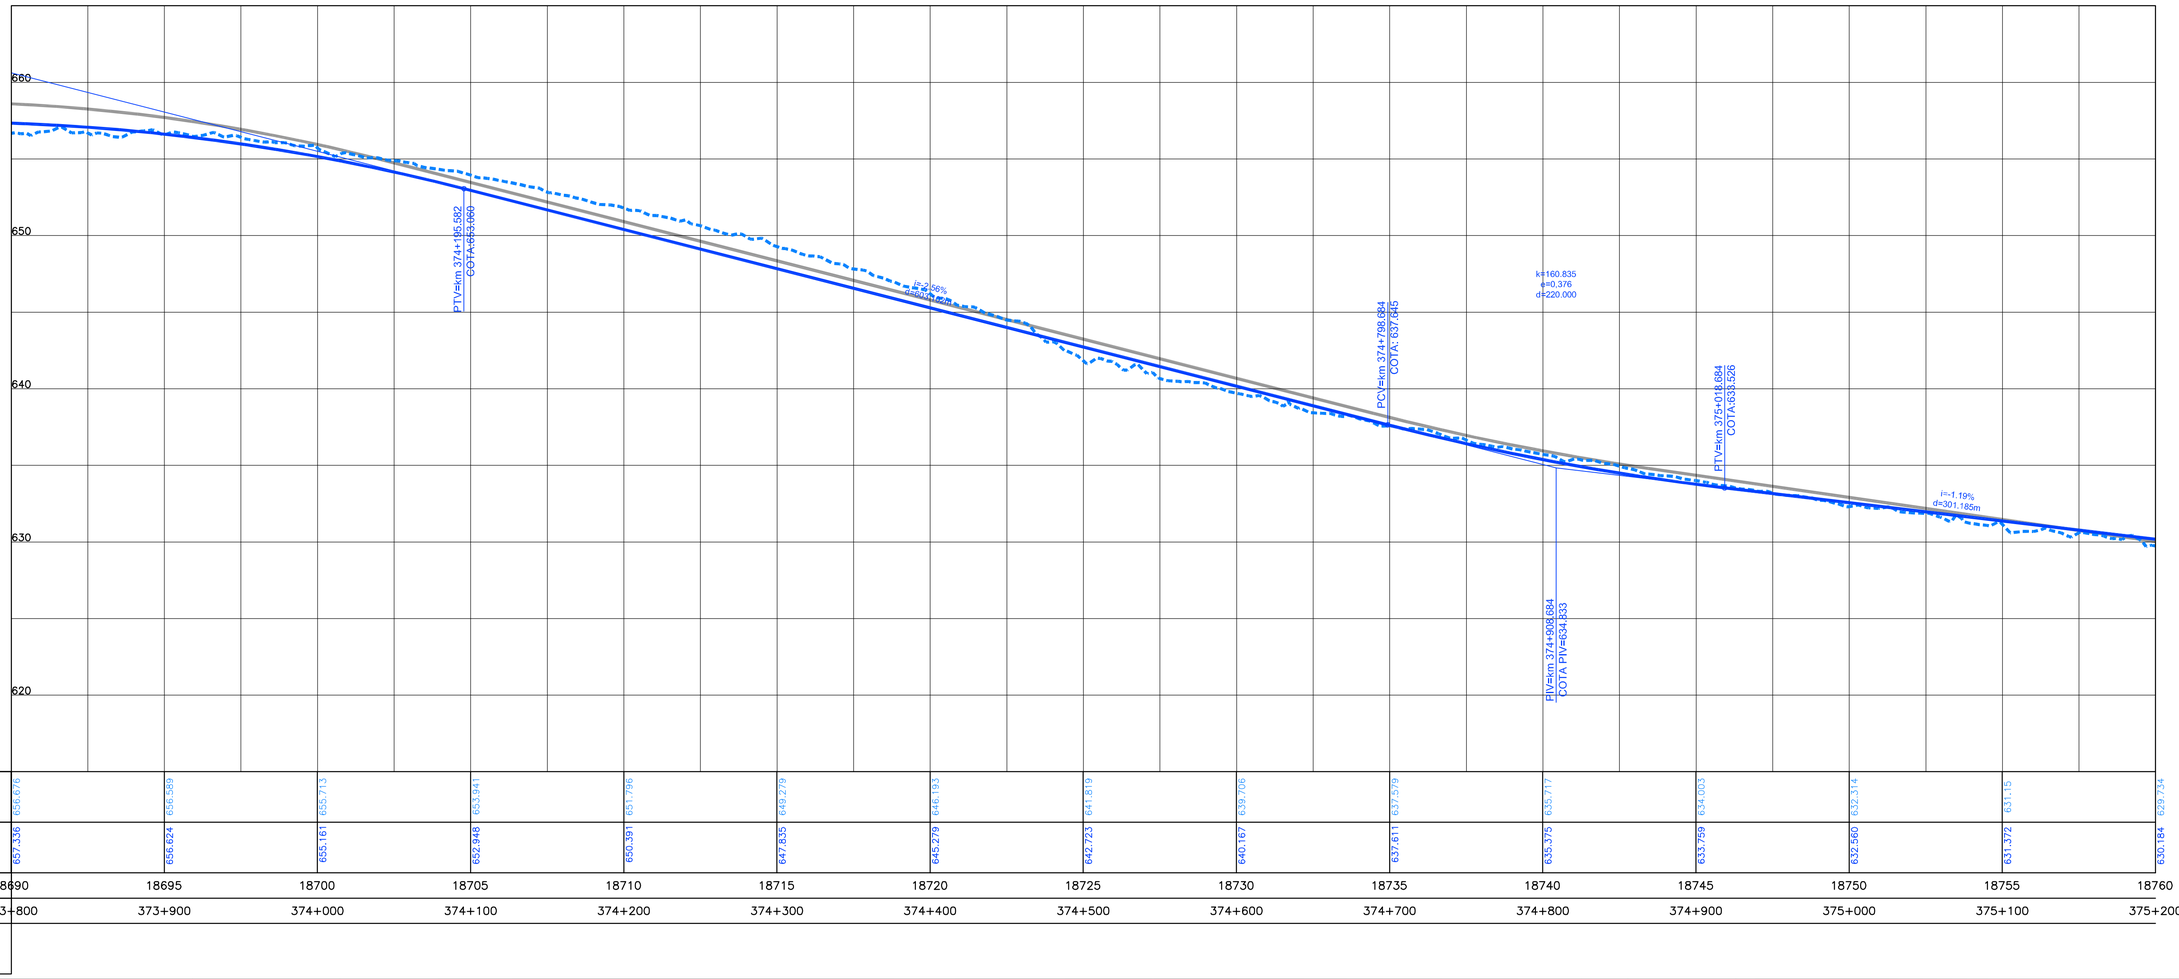

COTAS TERRENO PISTA NOVA ESQUERDA/DIREITA	656,676		656,589		655,713		653,941		651,796		649,279		646,193		641,819		639,706		637,579		635,717		634,003		632,314		631,15		629,734
COTAS PROJETO PISTA NOVA ESQUERDA/DIREITA	657,336		656,624		655,161		652,948		650,391		647,835		645,279		642,723		640,167		637,611		635,375		633,759		632,560		631,372		630,184
ESTAQUEAMENTO	18690		18695		18700		18705		18710		18715		18720		18725		18730		18735		18740		18745		18750		18755		18760
QUILOMETRAGEM	373+800		373+900		374+000		374+100		374+200		374+300		374+400		374+500		374+600		374+700		374+800		374+900		375+000		375+100		375+200

RED 255	YELLOW 255	GREEN 0	CYAN 255	BLUE 0	MAGENTA 255	WHITE 255	9	10	8	50	51	175	176	120	121	245	246	195	196	145	146
255	255	0	255	0	255	255	153	153	153	204	204	255	255	153	153	255	255	204	204	153	153
255	255	0	255	0	255	255	153	153	153	204	204	255	255	153	153	255	255	204	204	153	153

ANTT

CONCESSIONÁRIA BR040

VIAPONTE — Engenharia, Ltda.

Projecto:

BR-040 DF / GO / MG

TRECHO BRASÍLIA / DF - JUÍZ DE FORA / MG

Projetou:	Paulo Gomes/João Campos
Colaborou:	Luís Lima/Carlos Martins
Desenhou:	Natacha Rodrigues
Resp. Téc:	Luis Seraphim CREA-SO:0601479273

Alt.	Descrição	Elaborou	Data

Escalas:

Designação: PROJETO - CONTRATO CLÁUSULA 6.10
TRAÇADO
PROJETO GEOMÉTRICO
km 373+800 ao km 375+200

Número: L9BR040MG-PB-PP-268

Rev. 0 | Núm. Folha: | Data: 07 2014