Em cópias desta desenho com formato diferente do A1 atender à escala gráfica

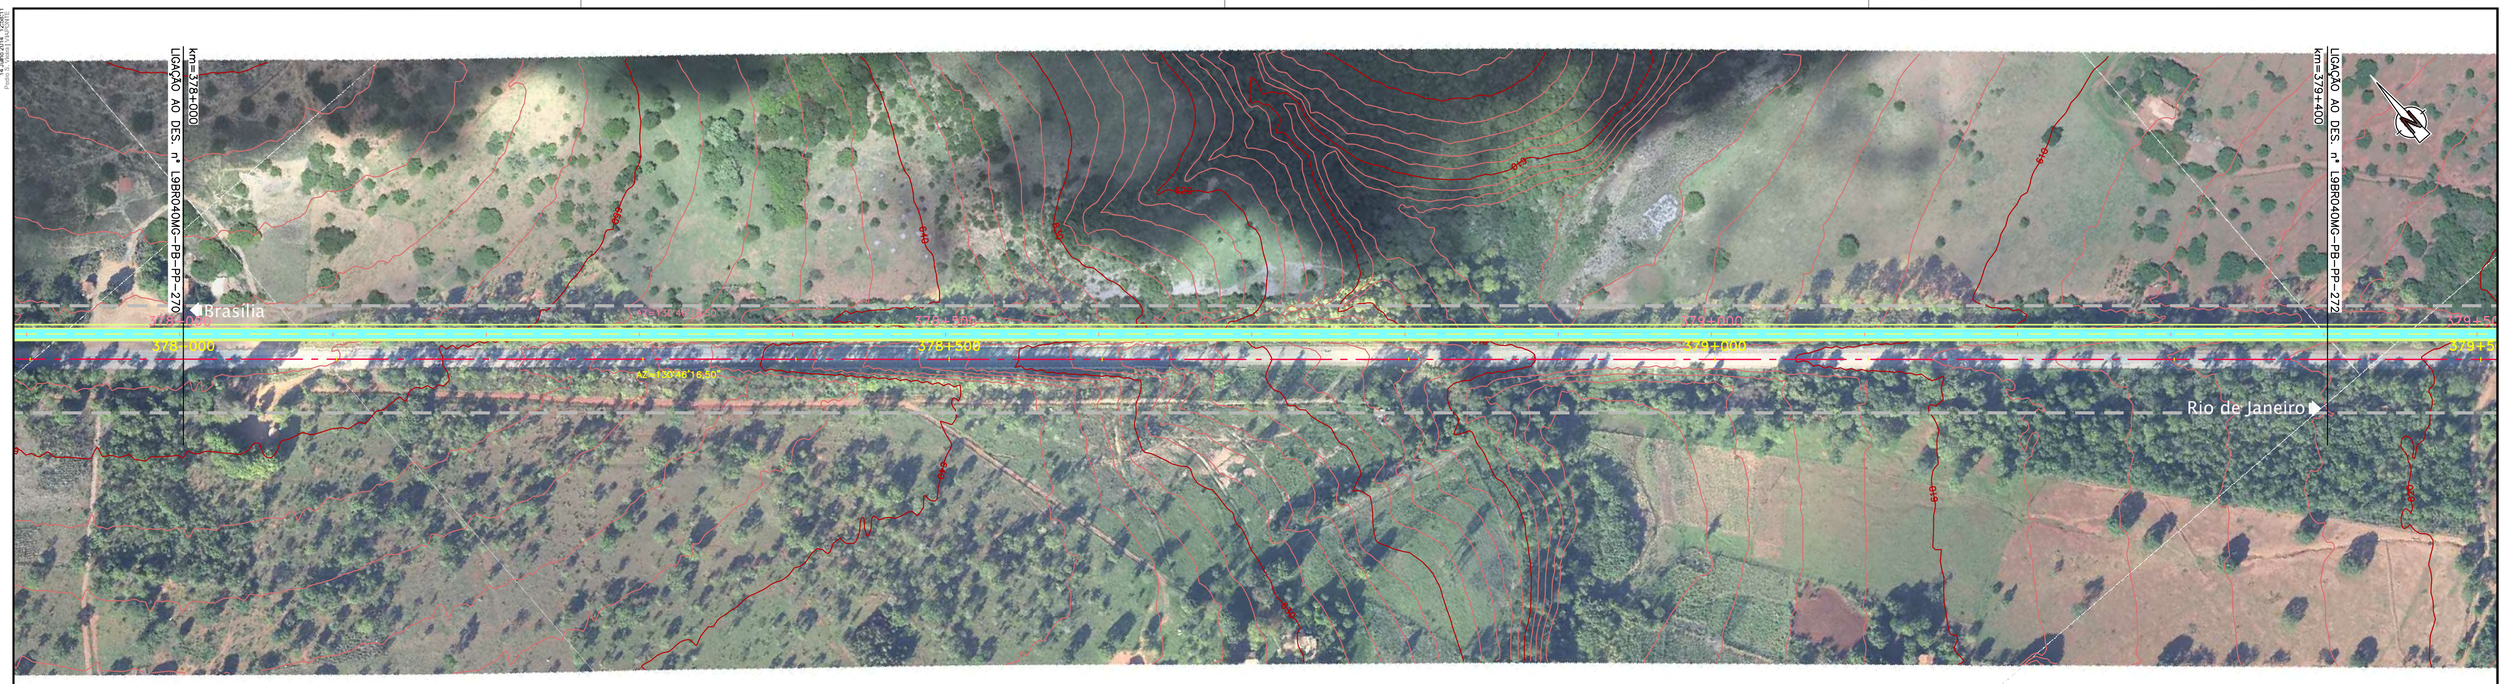

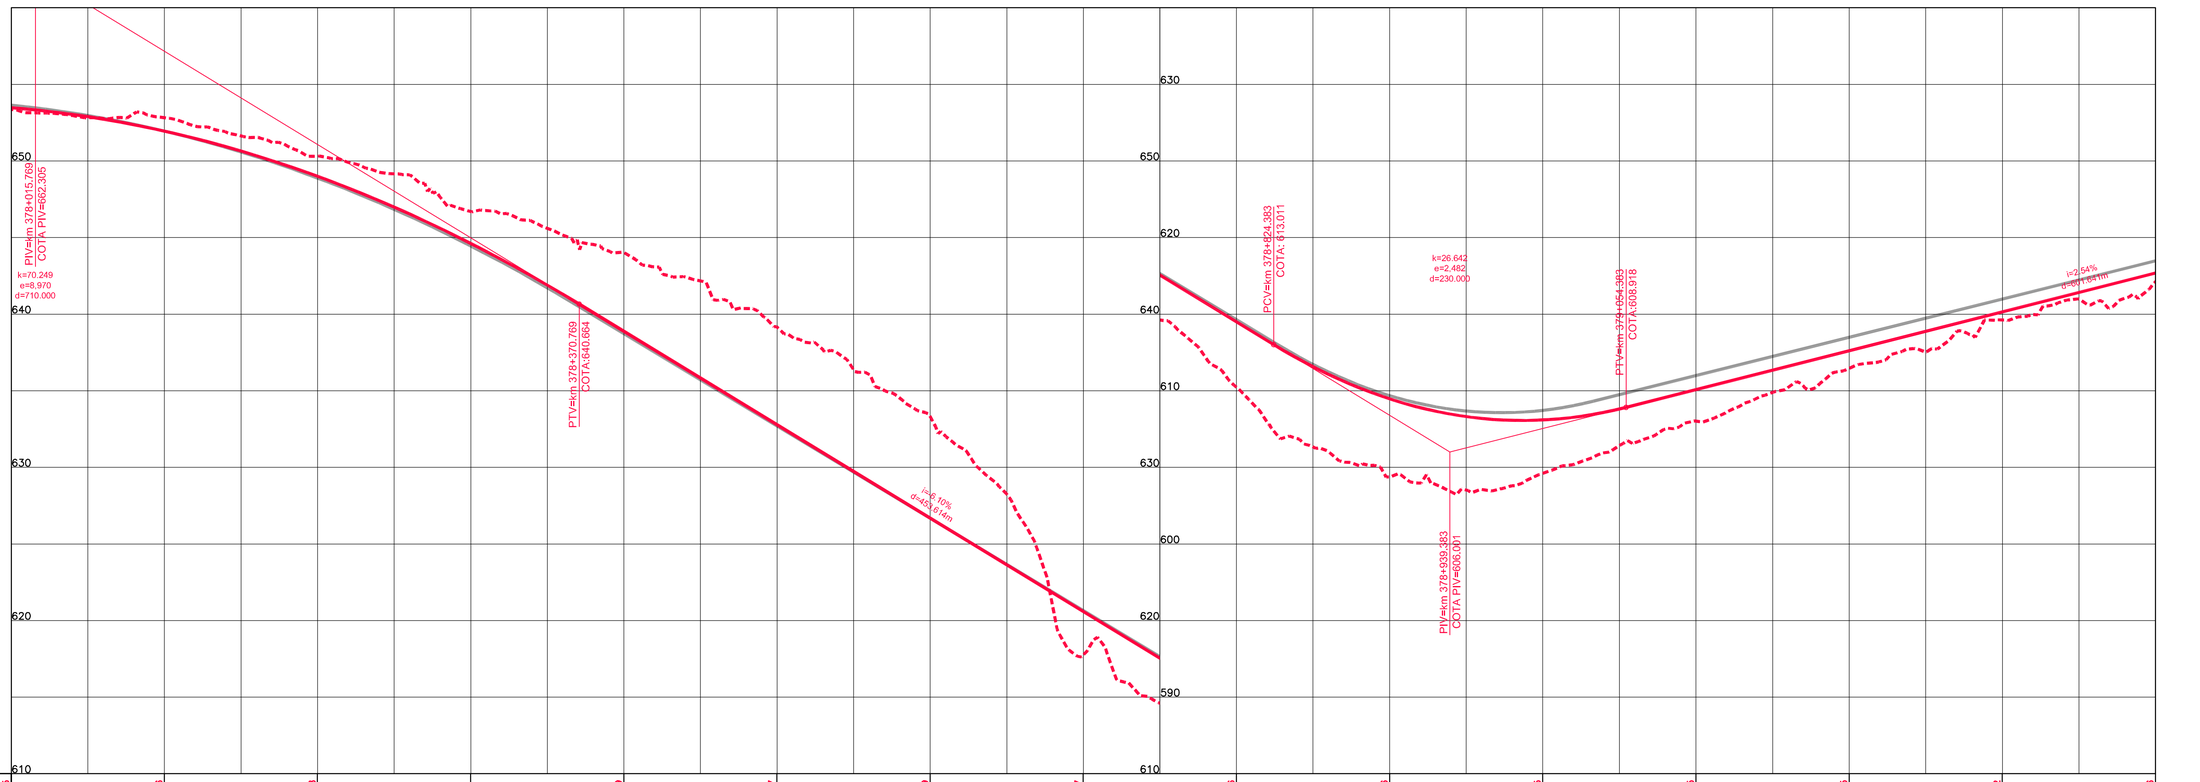

COTAS TERRENO PISTA NOVA ESQUERDA/DIREITA	653.385		652.926		650.318		646.7		644.019		639.157		633.309		617.757		610.246		604.376	
COTAS PROJETO PISTA NOVA ESQUERDA/DIREITA	653.482	651.952		648.998		644.621		638.882		632.786		626.690		620.594		614.498		609.475		608.094
ESTAQUEAMENTO	18900	18905	18910	18915	18920	18925	18930	18935	18940	18945	18950	18955	18960	18965	18970					
QUILOMETRAGEM	378+000	378+100	378+200	378+300	378+400	378+500	378+600	378+700	378+800	378+900	379+000	379+100	379+200	379+300	379+400					

COTAS TERRENO PISTA NOVA ESQUERDA/DIREITA	604.376		608.015		611.465		614.622		617.116											
COTAS PROJETO PISTA NOVA ESQUERDA/DIREITA	609.475	608.094		610.076		612.613		615.150		617.687										
ESTAQUEAMENTO	18940	18945	18950	18955	18960	18965	18970													
QUILOMETRAGEM	378+800	378+900	379+000	379+100	379+200	379+300	379+400													

CONCESSIONÁRIA BR040

VIAPONTE – Engenharia, Ltda.

Projecto:

BR-040 DF / GO / MG

TRECHO BRASÍLIA / DF - JUÍZ DE FORA / MG

Projetou:	Paulo Gomes/João Campos
Colaborou:	Luís Lima/Carlos Martins
Desenhou:	Natacha Rodrigues
Resp. Téc.:	Luis Seraphim CREA-SO:060147927 3

Alt.	Descrição	Elaborou	Data

Escalas:

Designação: PROJETO - CONTRATO CLÁUSULA 6.10
TRAÇADO
PROJETO GEOMÉTRICO
km 378+000 ao km 379+400

Número: L9BR040MG-PB-PP-271

Rev. 0 | Núm. Folha: | Data: 07 2014