Em cópias desta desenho com formato diferente do A1 atender à escala gráfica
N:\Mais\BR-040\L9\03_PP_PROJ_Geo\01_PMA\LAYOUT_UNISIG_DWG_MAIS_BR040MG_PB_PP_277_GEO_LAYOUT_UNISIG_A1.dwg

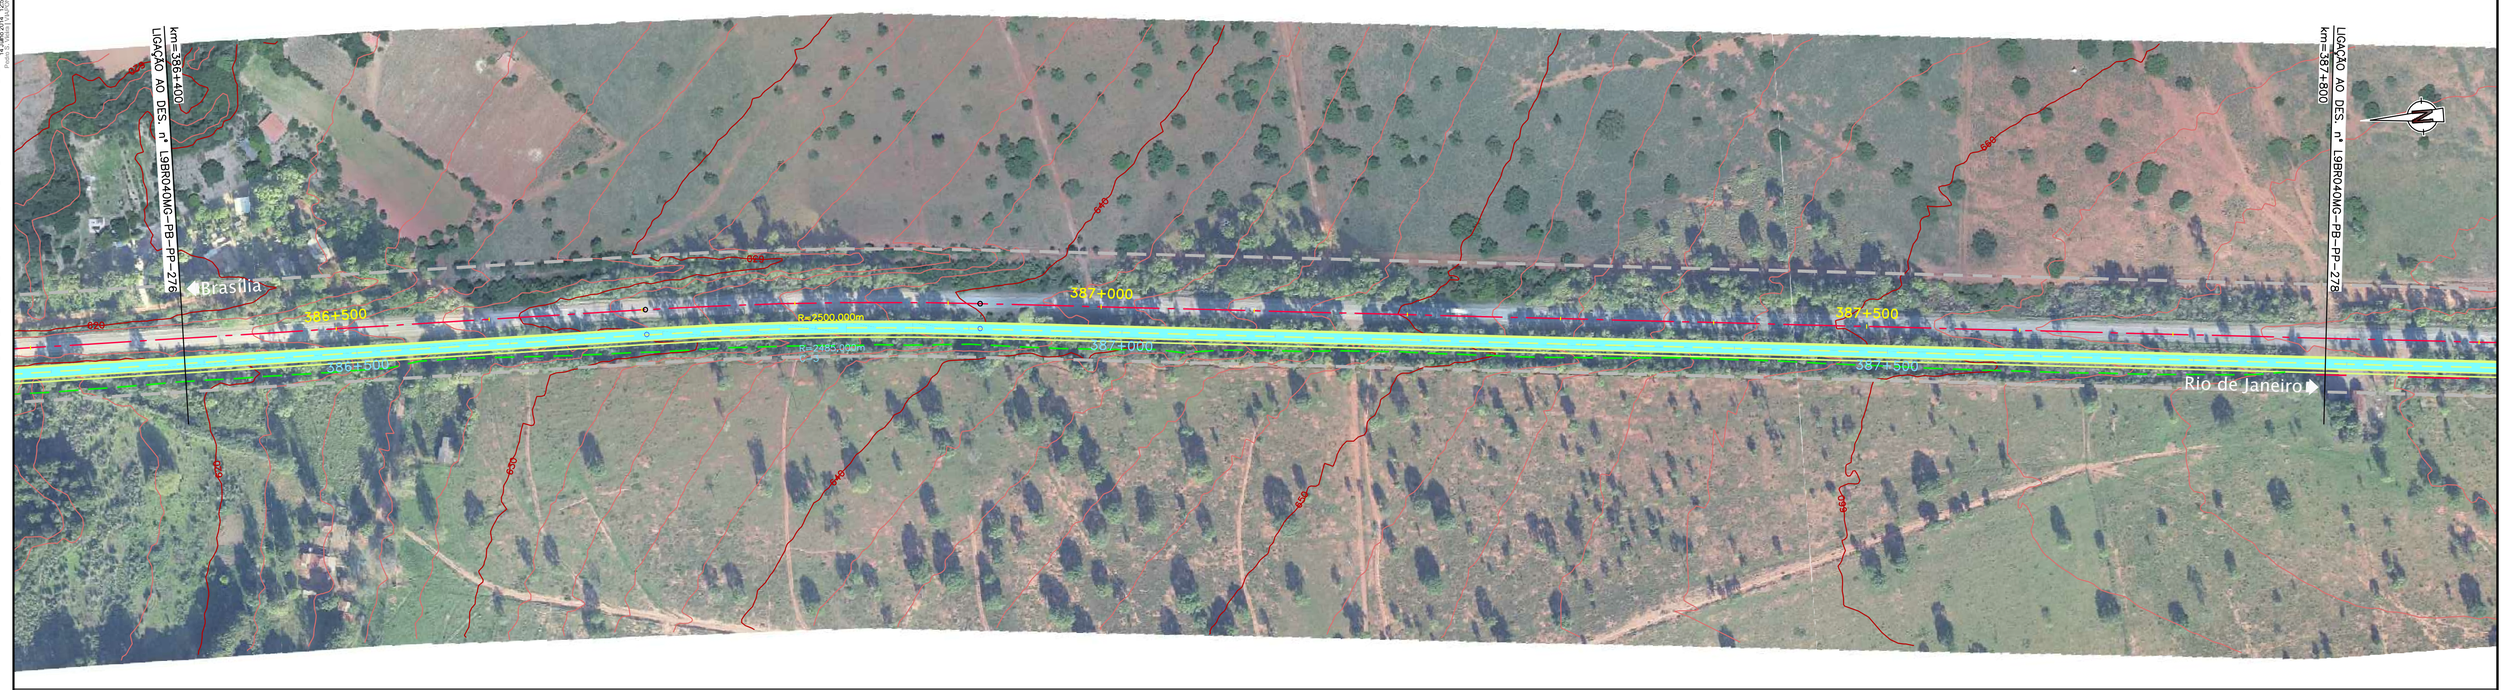

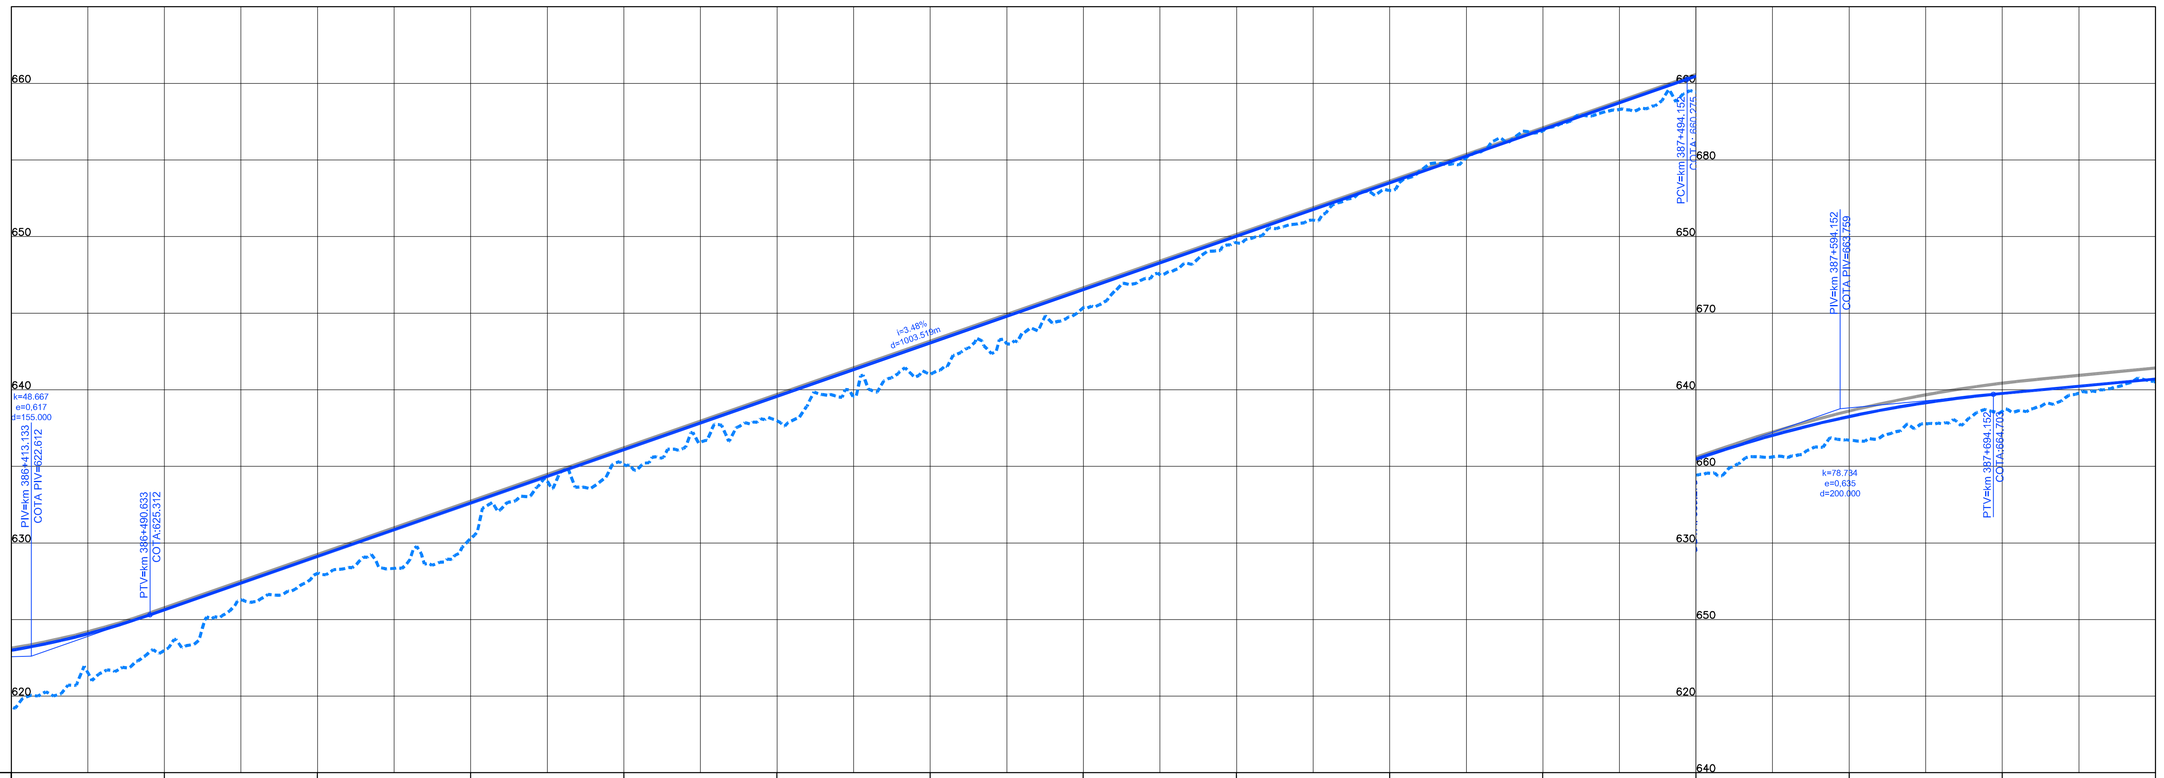

COTAS TERRENO PISTA NOVA ESQUERDA/DIREITA	619.331	622.987	628.012	630.293	635.111	637.973	641.01	645.365	649.593	653.009	656.867	659.43	661.712	663.608	665.53				
COTAS PROJETO PISTA NOVA ESQUERDA/DIREITA	622.998	625.638	629.122	632.606	636.091	639.575	643.059	646.543	650.027	653.511	656.995	660.477	663.252	664.758	665.702				
ESTAQUEAMENTO	19320	19325	19330	19335	19340	19345	19350	19355	19360	19365	19370	19375	19380	19385	19390				
QUILOMETRAGEM	386+400	386+500	386+600	386+700	386+800	386+900	387+000	387+100	387+200	387+300	387+400	387+500	387+600	387+700	387+800				

CONCESSIONÁRIA BR040

VIAPONTE – Engenharia, Ltda.

Projecto:

BR-040 DF / GO / MG

TRECHO BRASÍLIA / DF - JUÍZ DE FORA / MG

Projetou:	Paulo Gomes/João Campos
Colaborou:	Luís Lima/Carlos Martins
Desenhou:	Natacha Rodrigues
Resp. Téc.:	Luis. Seraphim
	CREA-SO:0601479273

Alt.	Descrição	Elaborou	Data

Escalas:

Designação: PROJETO - CONTRATO CLÁUSULA 6.10

TRAÇADO

PROJETO GEOMÉTRICO

km 386+400 ao km 387+800

Número: L9BR040MG-PB-PP-277

Rev. 0 | Núm. Folha: | Data: 07 2014