Em cópias desta desenho com formato diferente do A1 atender à escala gráfica
N:\Kaue\br040_l\09_pp_pp\l9_pp\l_l9br040mg_pp_pp_0280_l_web.dwg, 13/5/23 15:26:14, Kaue, 1:2000, 1:2000

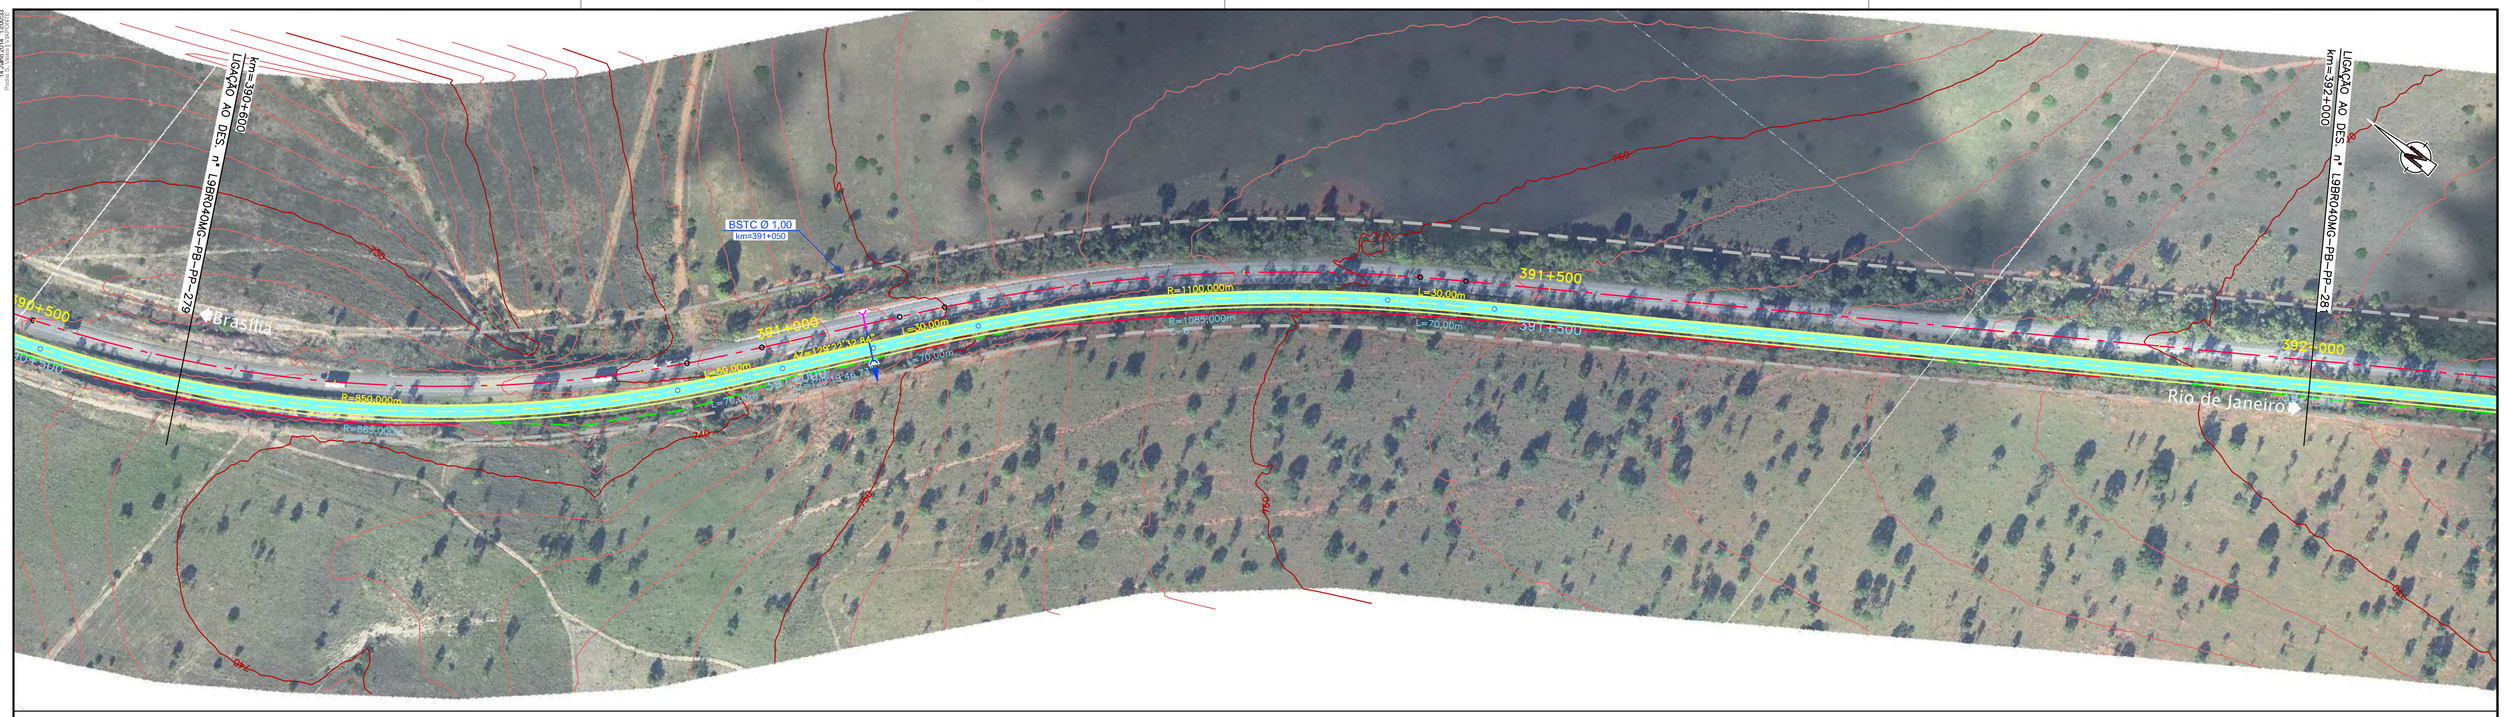

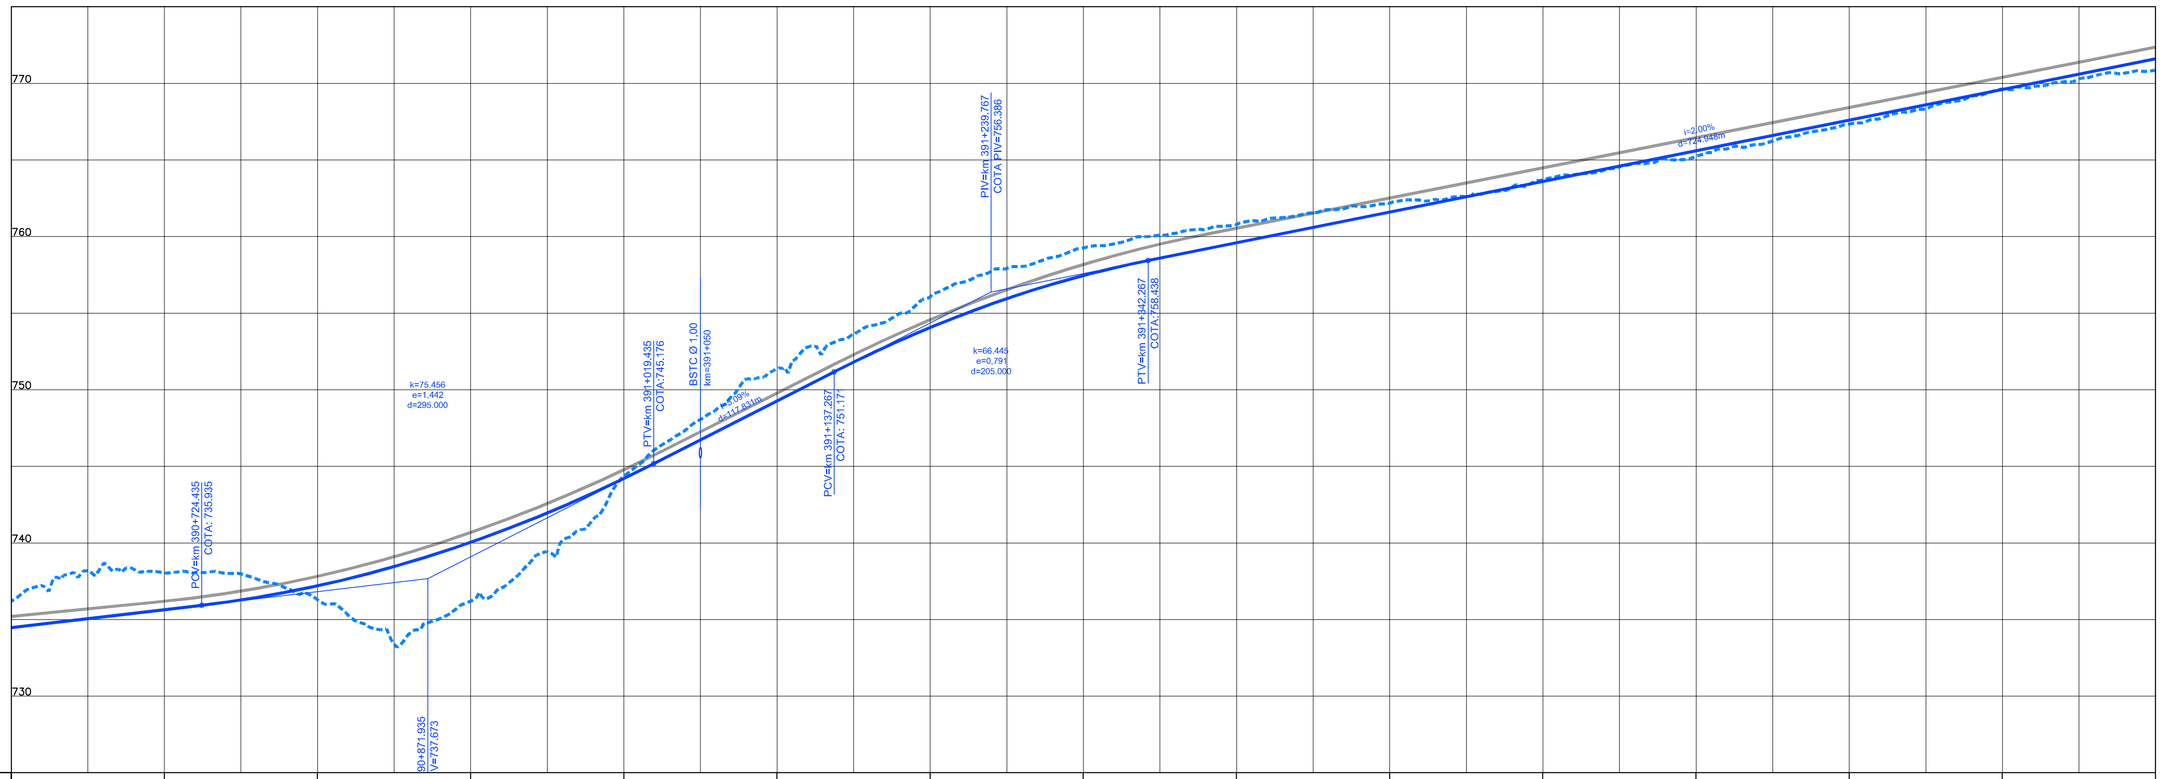

ESTAQUEAMENTO	19530	19535	19540	19545	19550	19555	19560	19565	19570	19575	19580	19585	19590	19595	19600
QUILOMETRAGEM	390+600	390+700	390+800	390+900	391+000	391+100	391+200	391+300	391+400	391+500	391+600	391+700	391+800	391+900	392+000
COTAS TERRENO PISTA NOVA ESQUERDA/DIREITA	736,192	735,045	736,297	736,203	744,391	751,363	756,075	759,256	760,791	762,185	763,681	765,232	767,346	769,638	770,848
COTAS PROJETO PISTA NOVA ESQUERDA/DIREITA	734,470	735,648	737,204	740,046	744,213	749,275	754,066	757,457	759,594	761,596	763,598	765,600	767,602	769,604	771,606

Projetou:	Paulo Gomes/João Campos					Escalas:	
Colaborou:	Luís Lima/Carlos Martins						
Desenhou:	Natacha Rodrigues						
Resp. Téc.:	Luis Seraphim						
	CREA-SO:0601479273	Alt.	Descrição	Elaborou	Data		

CONCESSIONÁRIA BR040

VIAPONTE – Engenharia, Ltda.

Projecto:

BR-040 DF / GO / MG

TRECHO BRASÍLIA / DF - JUÍZ DE FORA / MG

Designação: PROJETO - CONTRATO CLÁUSULA 6.10

TRAÇADO

PROJETO GEOMÉTRICO

km 390+600 ao km 392+000

Número: L9BR040MG-PB-PP-280

Rev. 0 | Núm. Folha: | Data: 07 2014