Em cópias desta desenho com formato diferente do A1 atender à escala gráfica

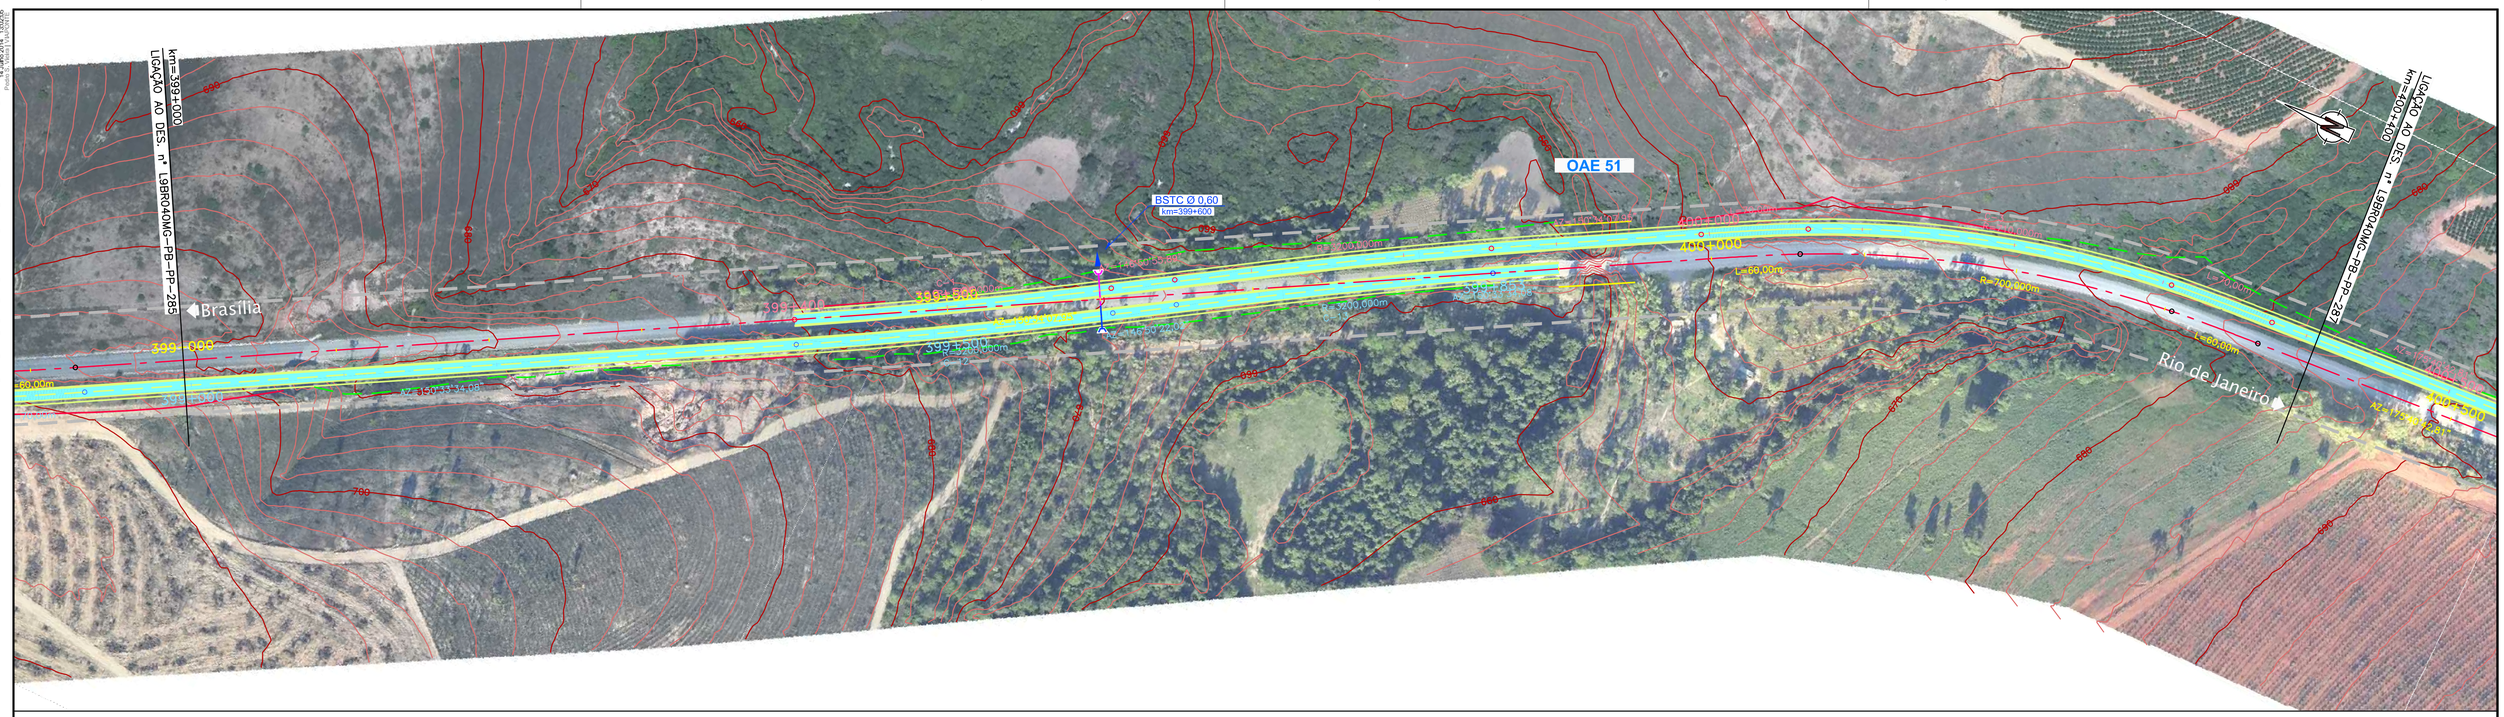

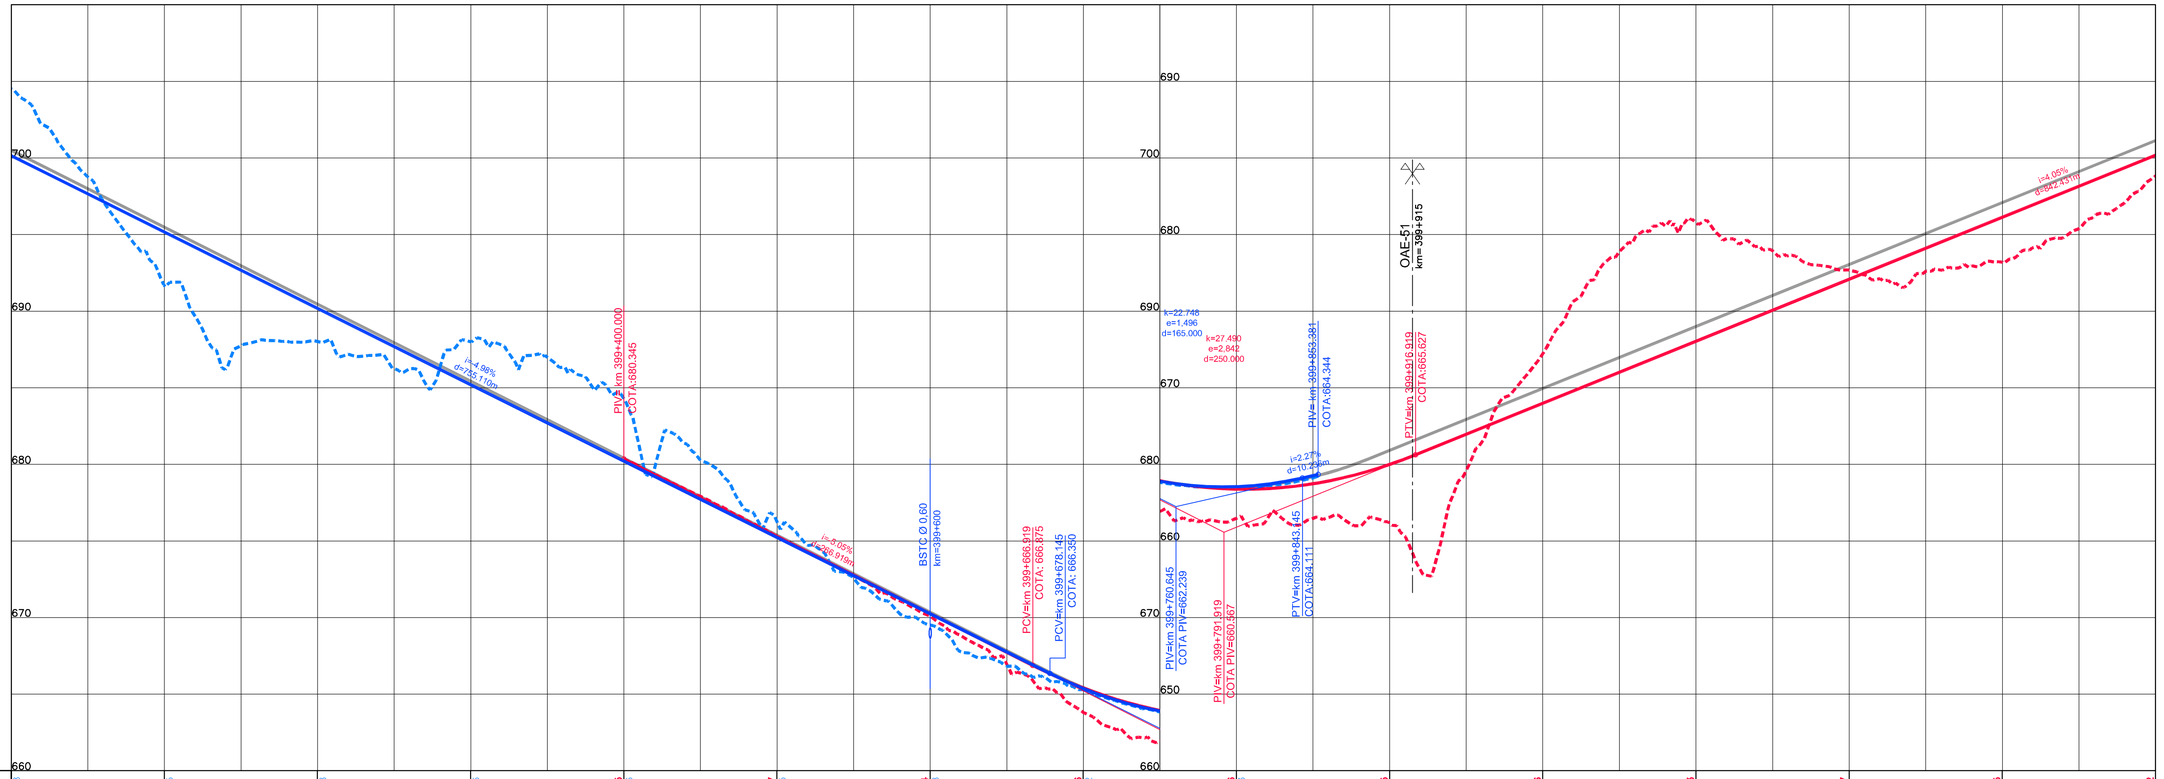

COTAS TERRENO PISTA NOVA ESQUERDA/DIREITA	704,508	691,675	688,018	687,996	**680,345** 684,266	**675,297** 676,245	**670,084** 669,498	**663,806** 663,302	**661,476** 663,463	**661,155**	**672,226**	**680,783**	**677,697**	**678,195**	**683,812**
COTAS PROJETO PISTA NOVA ESQUERDA/DIREITA	700,145	685,161	690,178	685,194	680,345 680,211	675,298 675,228	670,252 670,244	665,385 665,366	663,294 663,541	664,832	668,796	672,624	676,851	680,878	684,905
ESTAQUEAMENTO	19950	19955	19960	19965	19970	19975	19980	19985	19990	19995	20000	20005	20010	20015	20020
QUILOMETRAGEM	399+000	399+100	399+200	399+300	399+400	399+500	399+600	399+700	399+800	399+900	400+000	400+100	400+200	400+300	400+400

ANTT	CONCESSIONÁRIA BR040	VIAPONTE — Engenharia, Ltda.	Projecto: **BR-040 DF / GO / MG** TRECHO BRASÍLIA / DF - JUÍZ DE FORA / MG	Projetou: Paulo Gomes/João Campos Colaborou: Luís Lima/Carlos Martins Desenhou: Natacha Rodrigues Resp. Téc.: Luis. Seraphim CREA-SO:0601479273	Alt. / Descrição / Elaborou / Data	Escalas:	Designação: PROJETO - CONTRATO CLÁUSULA 6.10 **TRAÇADO** PROJETO GEOMÉTRICO km 399+000 ao km 400+400	Número: L9BR040MG-PB-PP-286 Rev. 0 / Núm. Folha: / Data: 07 2014