Em cópias desta desenho com formato diferente do A1 atender à escala gráfica
N:\Mais\BR-040\L9\Rodovia\Projeto\Desenho\Planta\L9BR040MG_PB_PP_292_407+400_408+800.dgn 13/03/2014 11:25:33
Usuário: Natacha Rodrigues

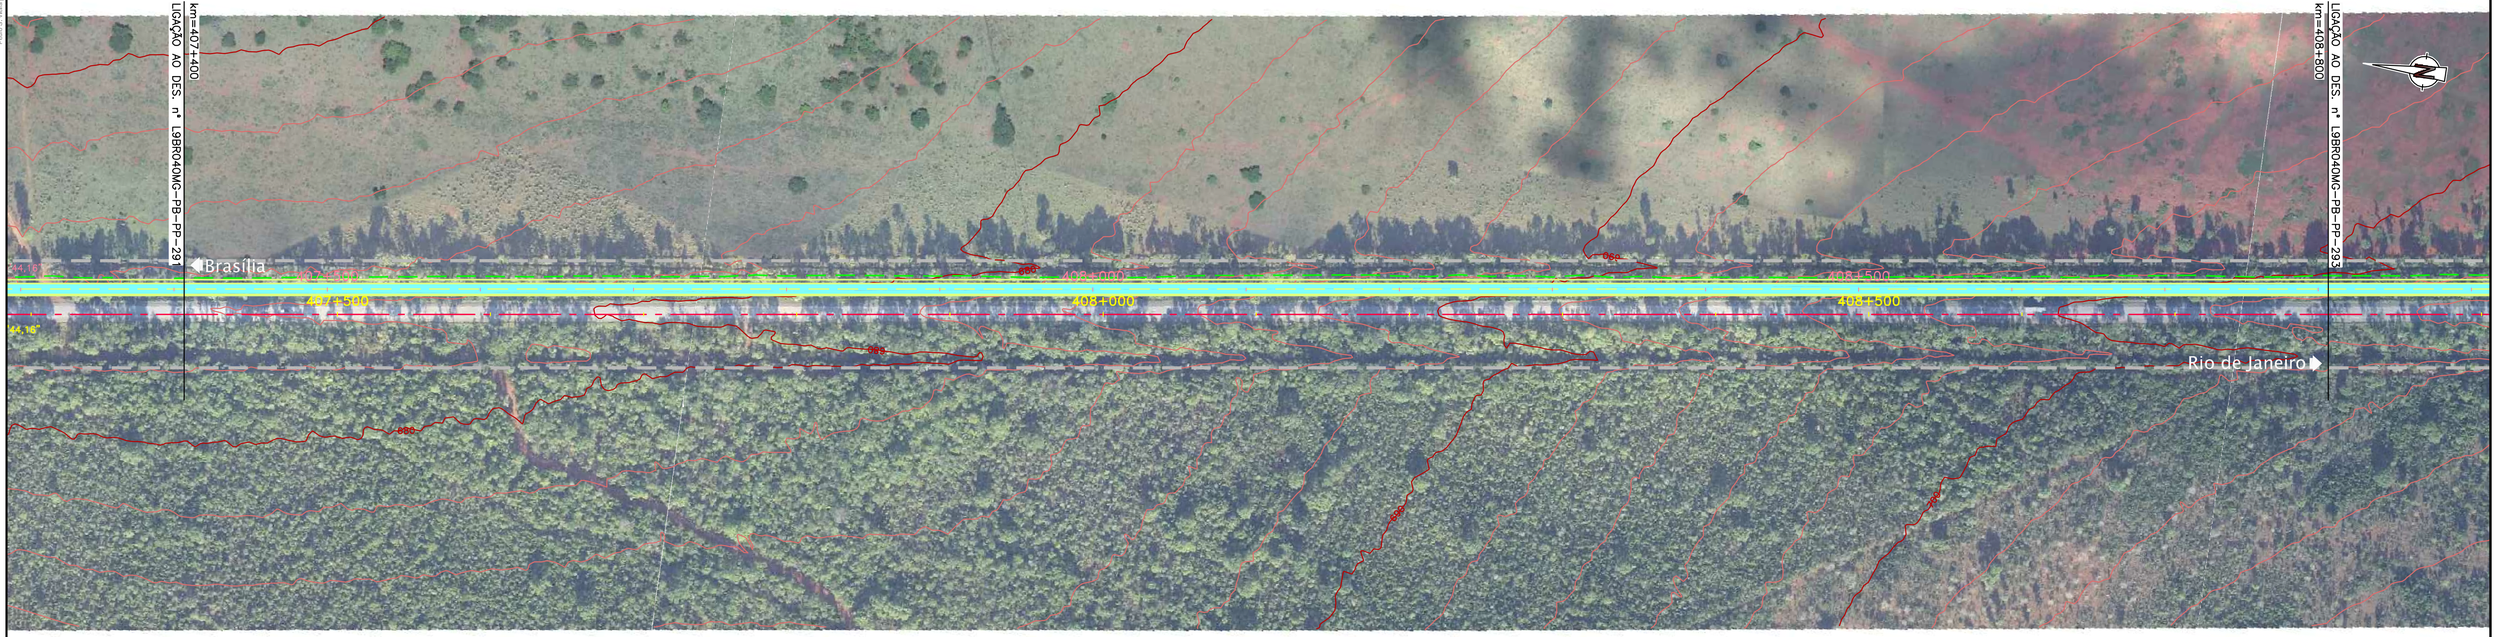

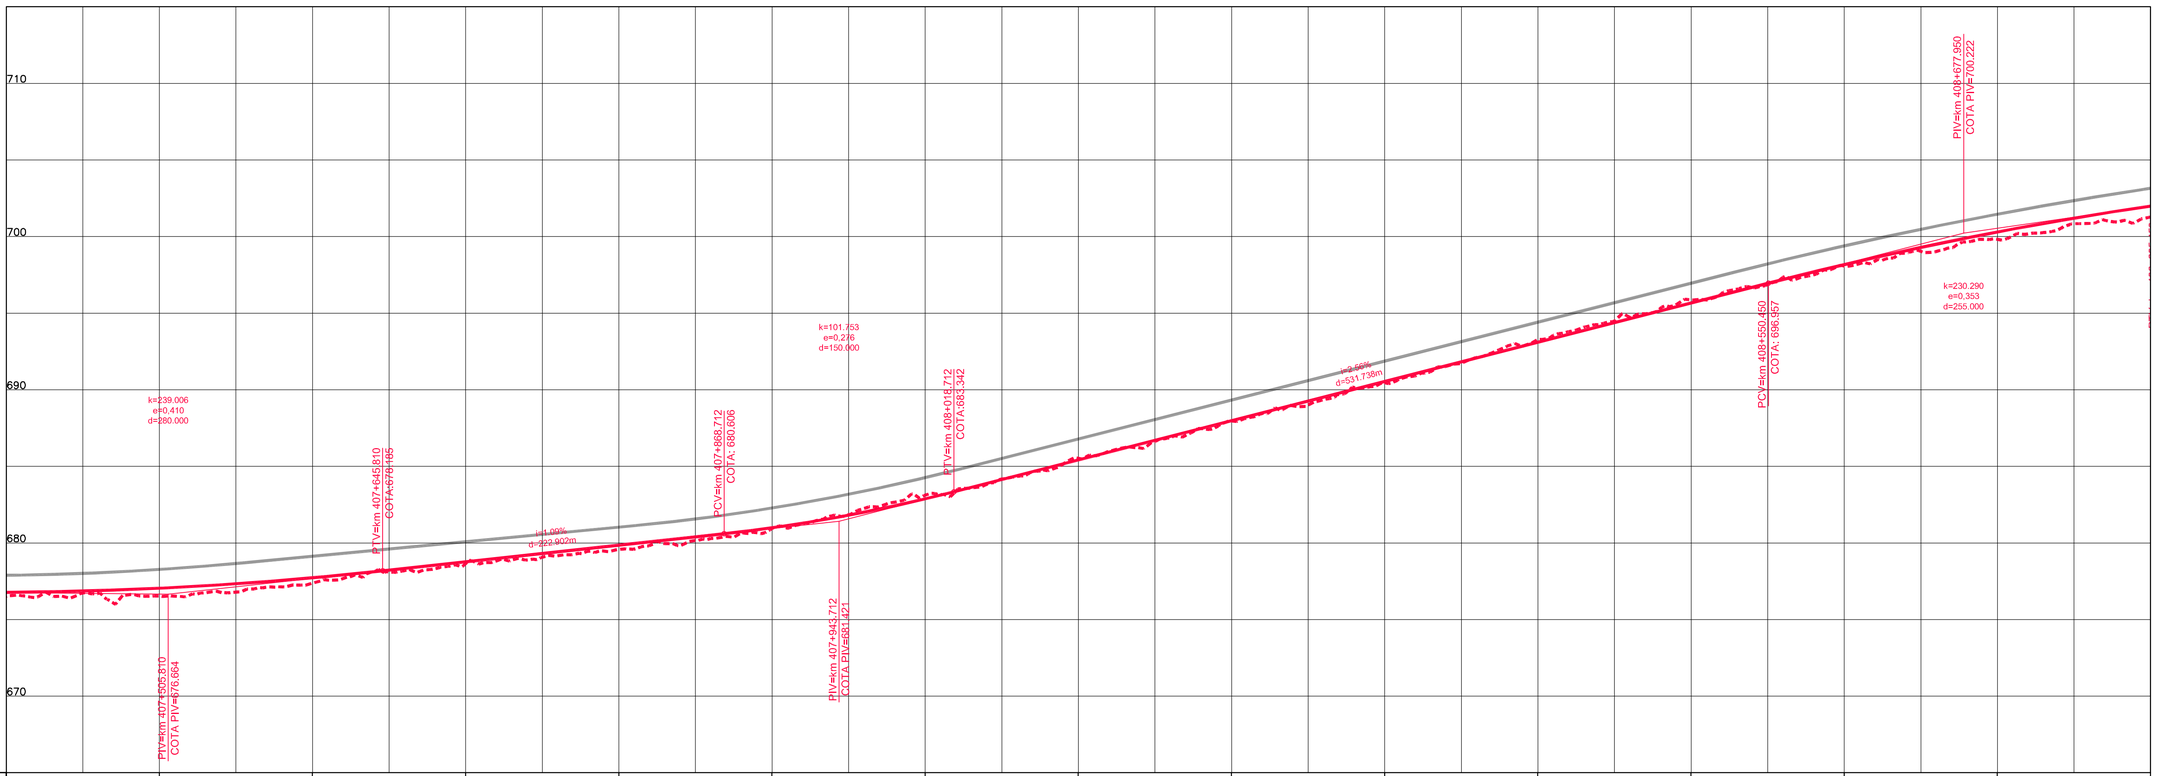

COTAS TERRENO PISTA NOVA ESQUERDA/DIREITA	676.515	676.534	677.387	678.659	679.589	680.951	683.121	685.528	687.963	690.462	693.284	695.874	698.084	699.821	701.268
COTAS PROJETO PISTA NOVA ESQUERDA/DIREITA	676.359	676.794	677.687	678.773	679.860	680.969	682.769	685.312	687.896	690.480	693.064	695.604	697.839	699.724	701.415
ESTAQUEAMENTO	20370	20375	20380	20385	20390	20395	20400	20405	20410	20415	20420	20425	20430	20435	20440
QUILOMETRAGEM	407+400	407+500	407+600	407+700	407+800	407+900	408+000	408+100	408+200	408+300	408+400	408+500	408+600	408+700	408+800

ANTT

CONCESSIONÁRIA BR040

VIAPONTE – Engenharia, Ltda.

Projecto:

BR-040 DF / GO / MG

TRECHO BRASÍLIA / DF - JUÍZ DE FORA / MG

Projetou:	Paulo Gomes/João Campos
Colaborou:	Luís Lima/Carlos Martins
Desenhou:	Natacha Rodrigues
Resp. Téc:	Luis. Seraphim
	CREA-SO:0601479273

Alt.	Descrição	Elaborou	Data

Escalas:

Designação: PROJETO - CONTRATO CLÁUSULA 6.10
TRAÇADO
PROJETO GEOMÉTRICO
km 407+400 ao km 408+800

Número: L9BR040MG-PB-PP-292

Rev. 0 | Núm. Folha: | Data: 07 2014