


Em cópias deste desenho com formato diferente do A1 atender a escala gráfica

Nº 104-BR-040-012-AP-VM-012

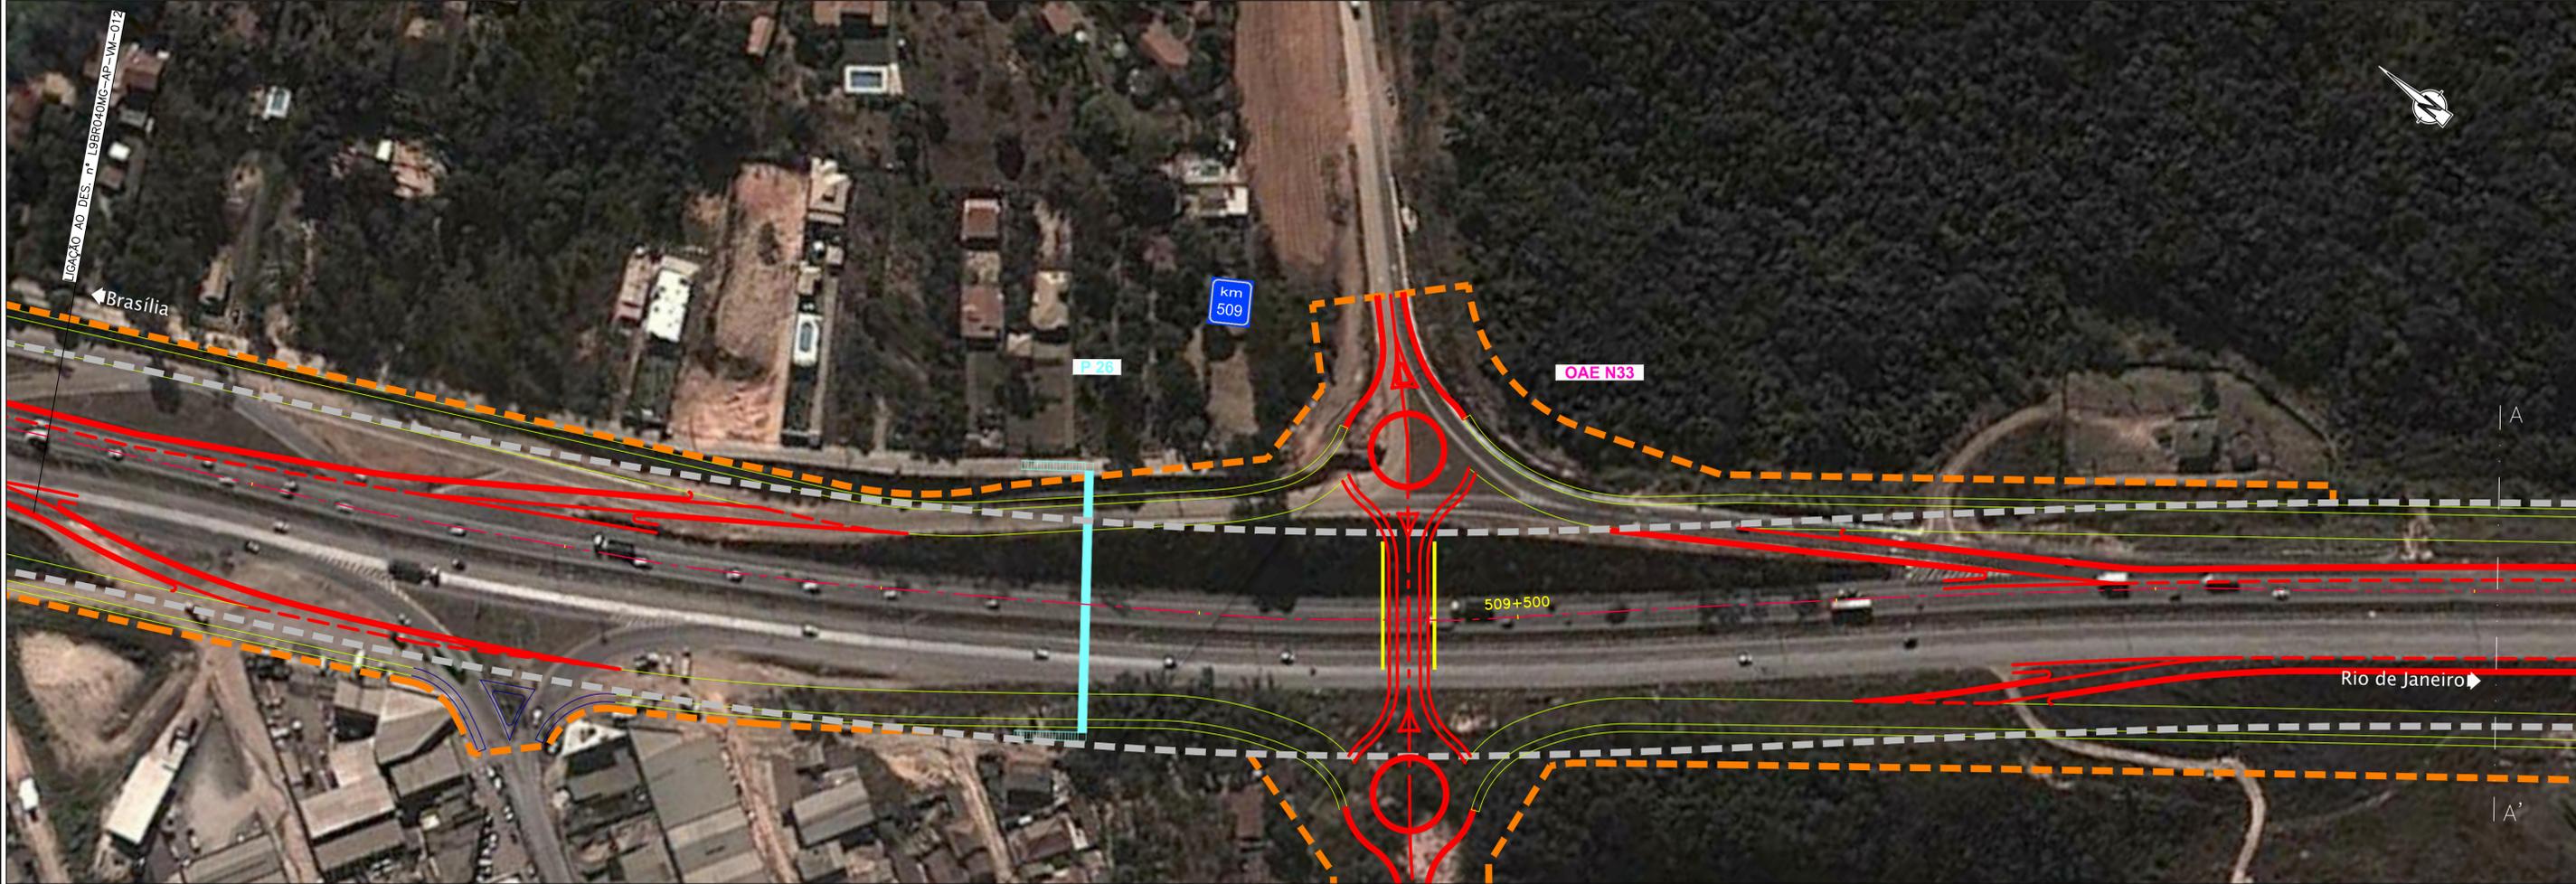

Em cópias deste desenho com formato diferente do A1 atender a escala gráfica

Nº 104-BR-040-012-AP-VM-013



RODOVIA : BR-040/MG

PLANTA

LEGENDA :

- Pista Nova
- Implantação da 3ª Faixa
- - - Faixa de Domínio
- - - Faixa de Domínio Projetada
- km  
00 Marco Quilométrico (existente)
- Passarelas



CONCESSIONÁRIA  
BR040



Projeto:

**BR-040 DF / GO / MG**  
TRECHO BRASÍLIA / DF - JUÍZ DE FORA / MG

Projeto: Paulo Gomes / João Campos  
Colaborou: Miguel Mendes  
Desenhou: Natácha Rodrigues  
Resp. Téc: Luis Seraphim  
CREA-SP:0601478273

Revisão	Descrição	Elaborou	Data
A	Revisão geral, na sequência dos ofícios 608, 690 e 869 da GEINV	JMC	01-07-2014
AL			

Escala:	1:1.000 (A1) 1:2.000 (A3)
0	20 40 60

Designação: ANTEPROJETO  
**TRAÇADO**  
VIAS MARGINAIS  
FOLHA 13

Número:	L9BR040MG-AP-VM-013
Rev. A	Núm. Folha: - / - Data: 03 / 2014