



Em cópias deste desenho com formato diferente do A1 atender a escala gráfica

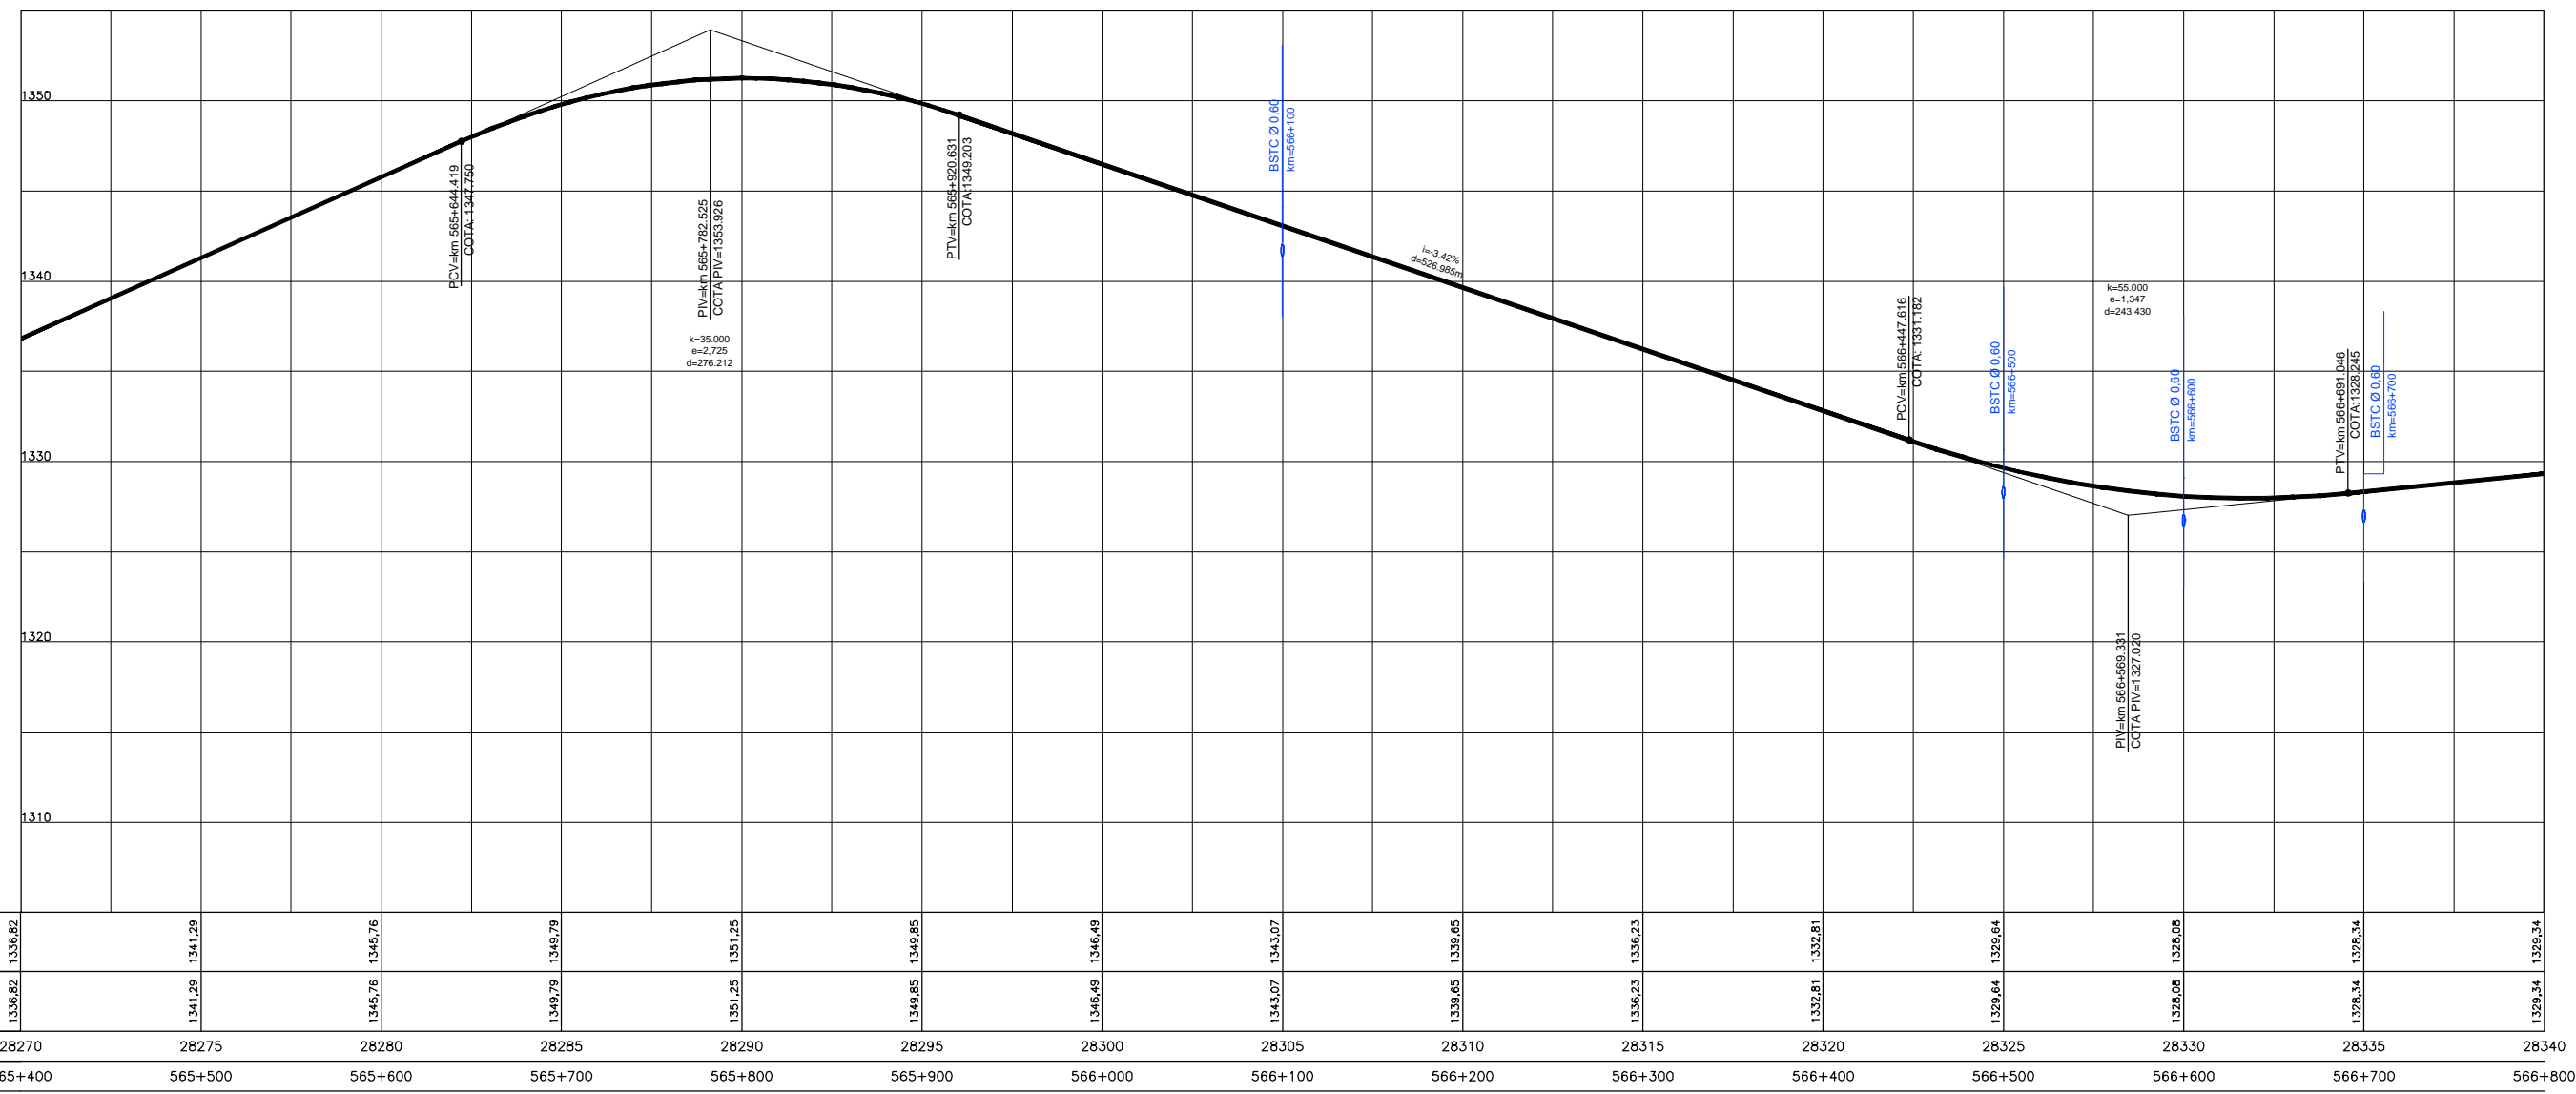

COTAS PROJETO PISTA NOVA	1336,82	1341,29	1345,76	1349,79	1351,25	1349,85	1346,49	1343,07	1339,65	1336,23	1332,81	1329,64	1328,08	1328,34	1329,34
COTAS TERRENO PISTA EXISTENTE	1336,82	1341,29	1345,76	1349,79	1351,25	1349,85	1346,49	1343,07	1339,65	1336,23	1332,81	1329,64	1328,08	1328,34	1329,34
ESTAQUEAMENTO	28270	28275	28280	28285	28290	28295	28300	28305	28310	28315	28320	28325	28330	28335	28340
QUILOMETRAGEM	565+400	565+500	565+600	565+700	565+800	565+900	566+000	566+100	566+200	566+300	566+400	566+500	566+600	566+700	566+800

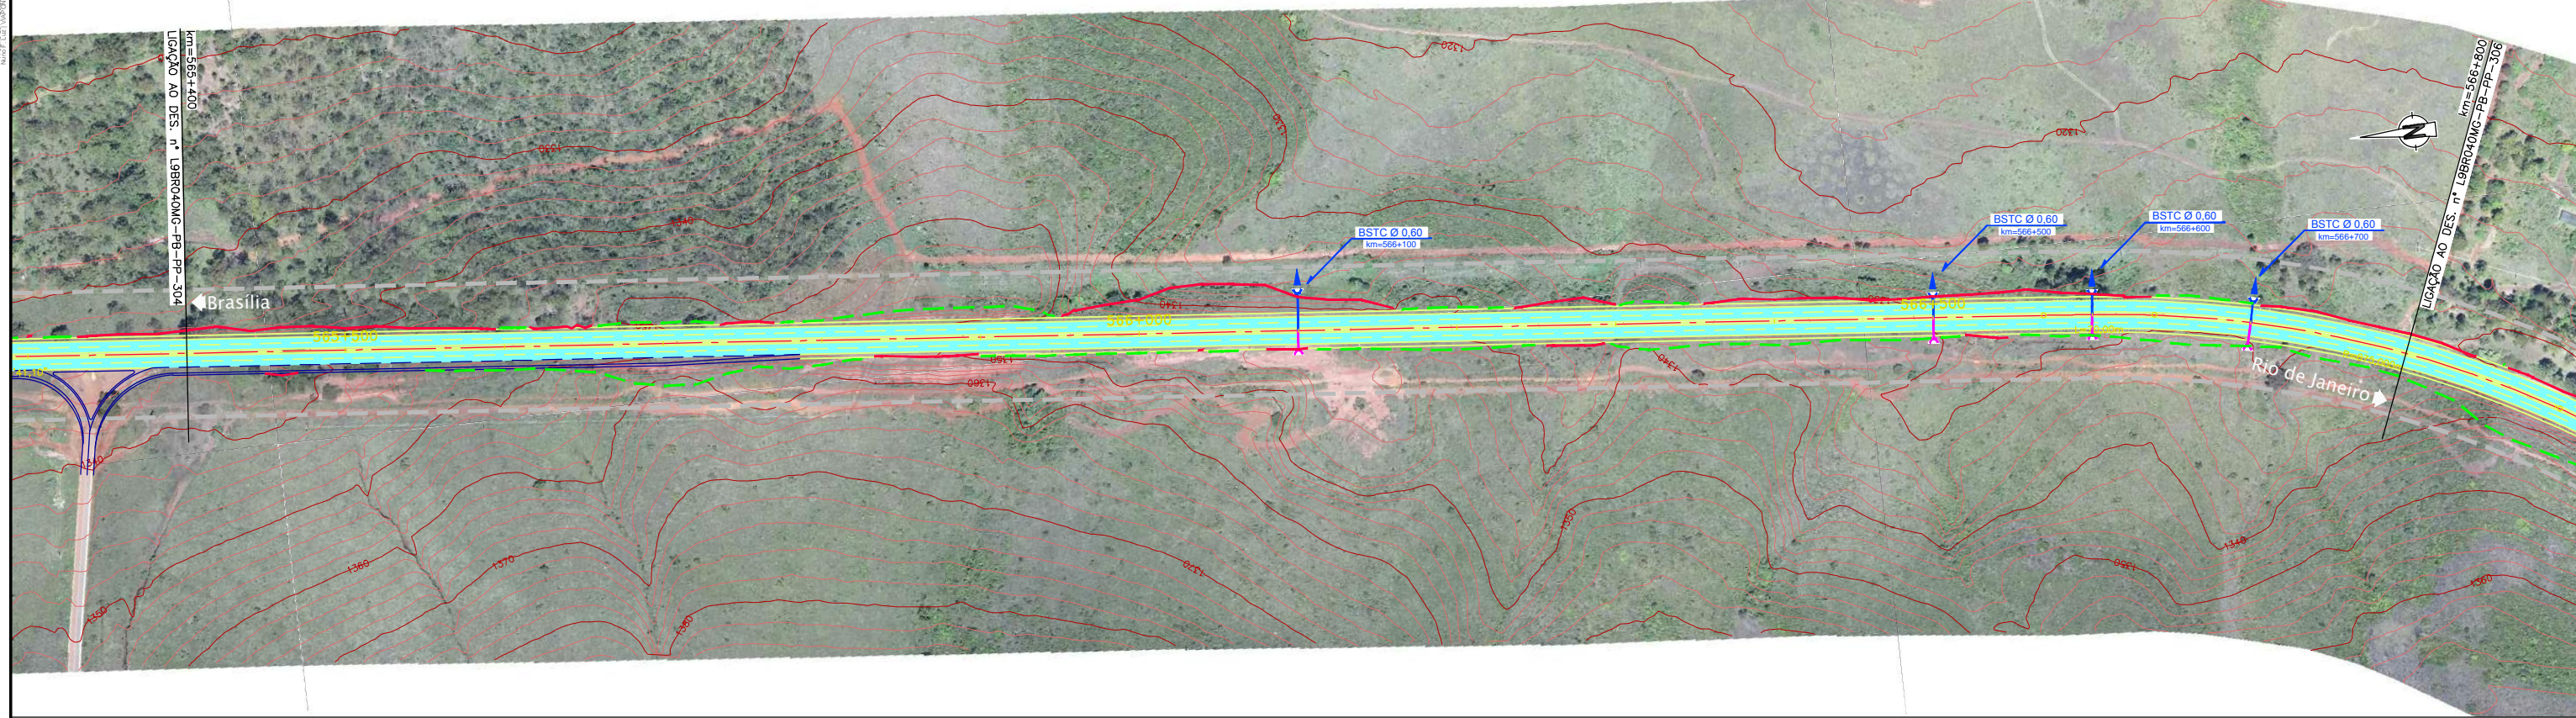

**CONCESSIONÁRIA**  
BR040

**VIAPONTE**  
VIAPONTE - Engenharia, Ltda.

Projeto: **BR-040 DF / GO / MG**  
**TRECHO BRÁSILIA / DF - JUÍZ DE FORA / MG**

Projeto: Paulo Gomes/João Campos  
 Colaborou: Luis Lima/Carlos Martins  
 Desenhou: Natácha Rodrigues  
 Resp. Téc.: Luis Seraphim  
 CREA: SC-0601479273

Escala: V/H=1:200/2000 (A1)  
V/H=1:400/4000 (A3)

Designação: PROJETO - CONTRATO CLÁUSULA 6.10  
**TRAÇADO**  
PROJETO GEOMÉTRICO  
km 565+400 ao km 566+800

Número: **L9BR040MG-PB-PP-305**

Rev. **0** N.ºm. Folha: **07** Data: **2014**