
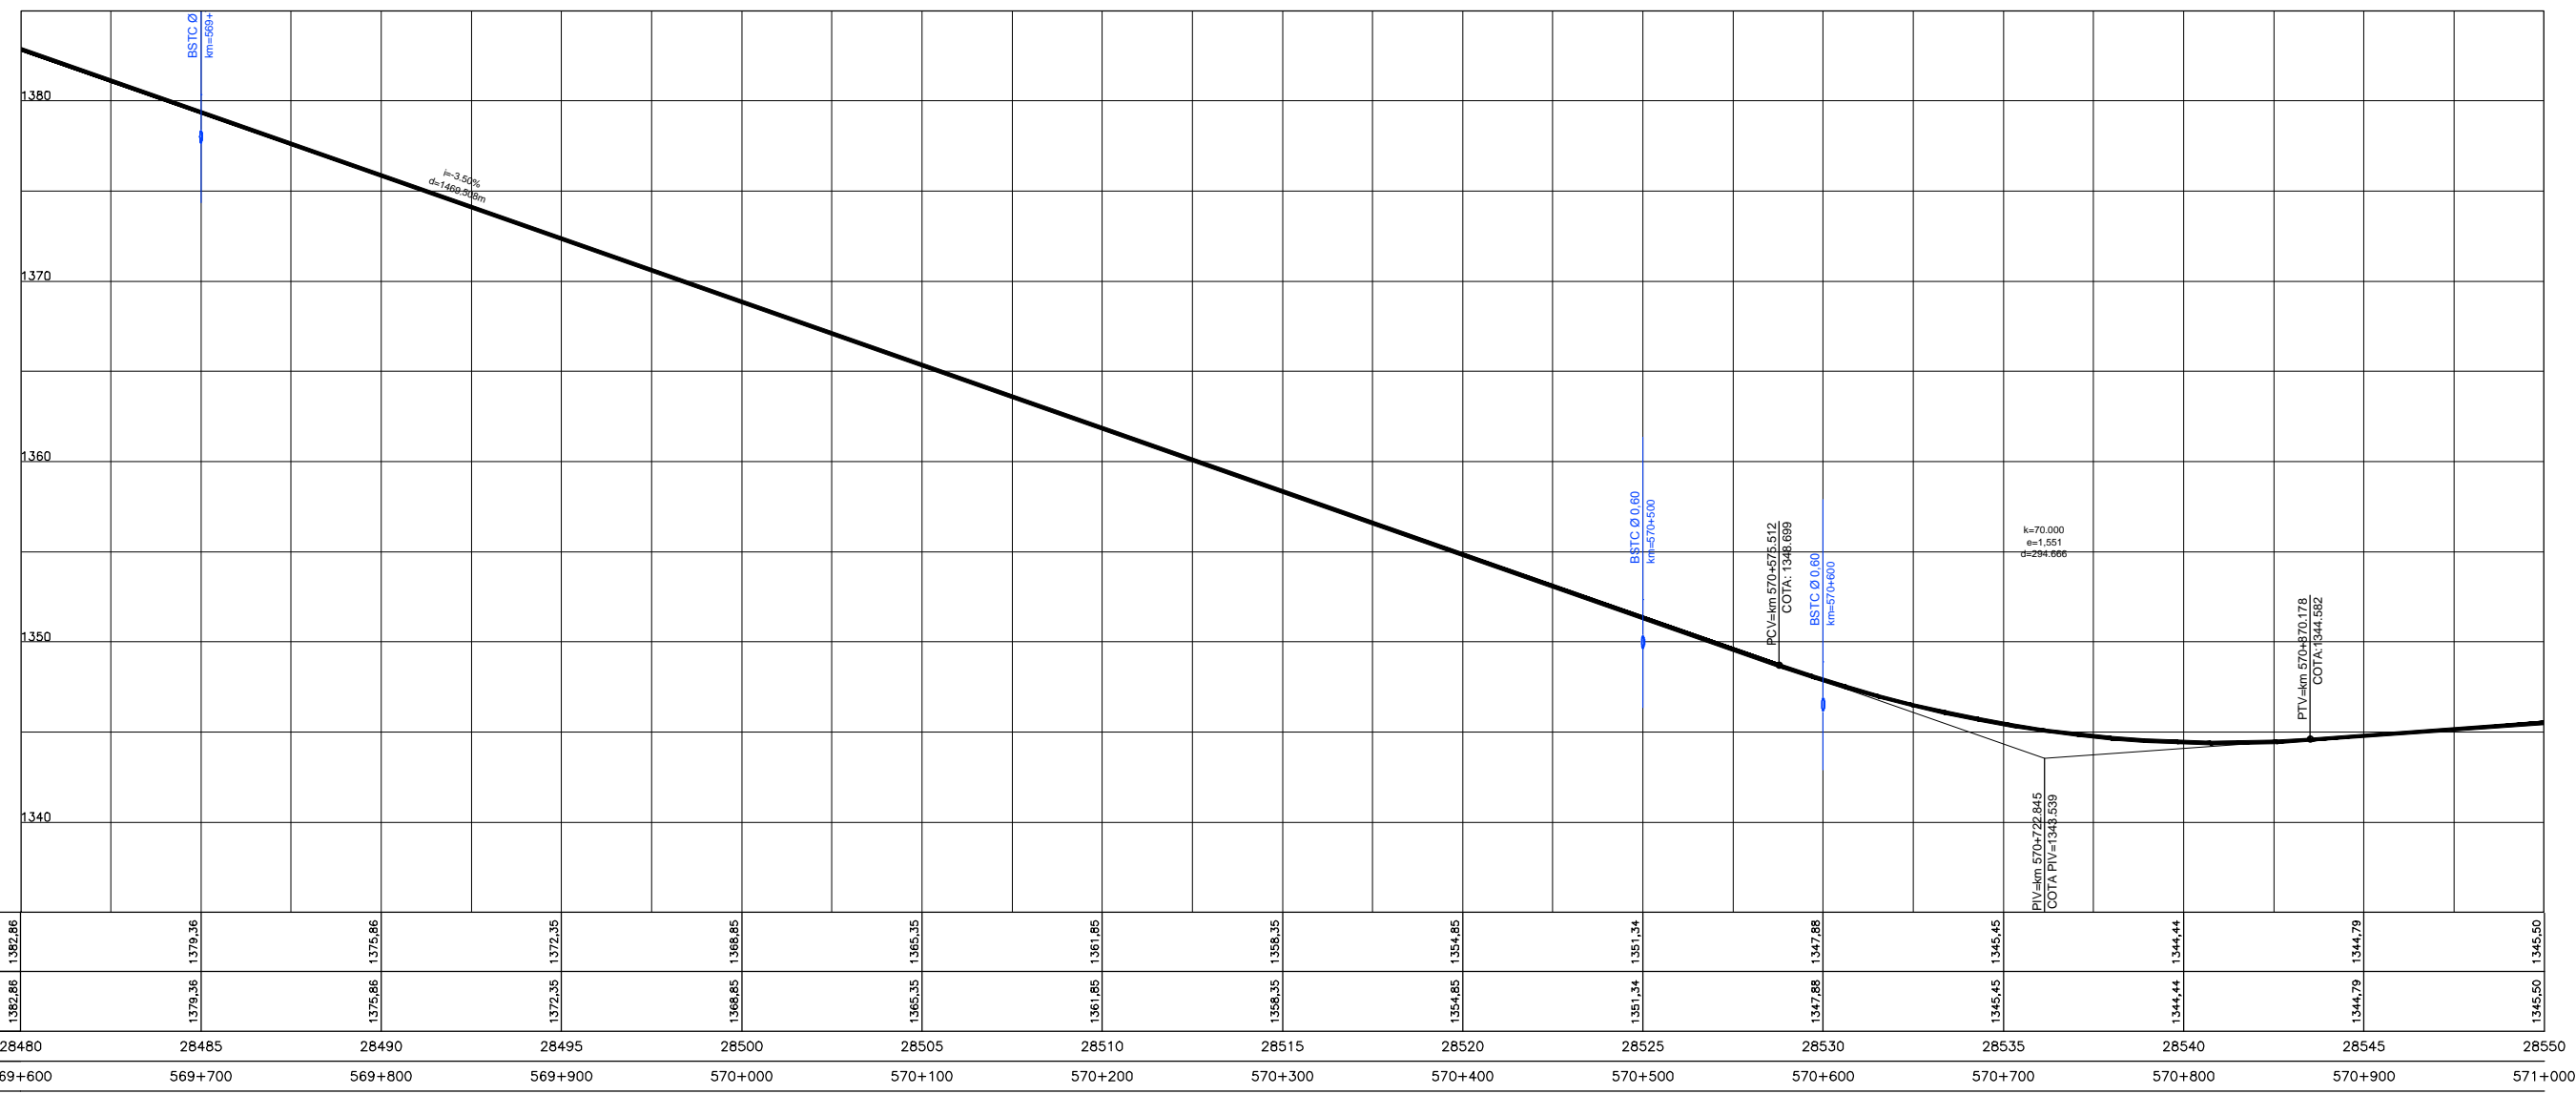


Em cópias deste desenho com formato diferente do A1, atender à escala gráfica

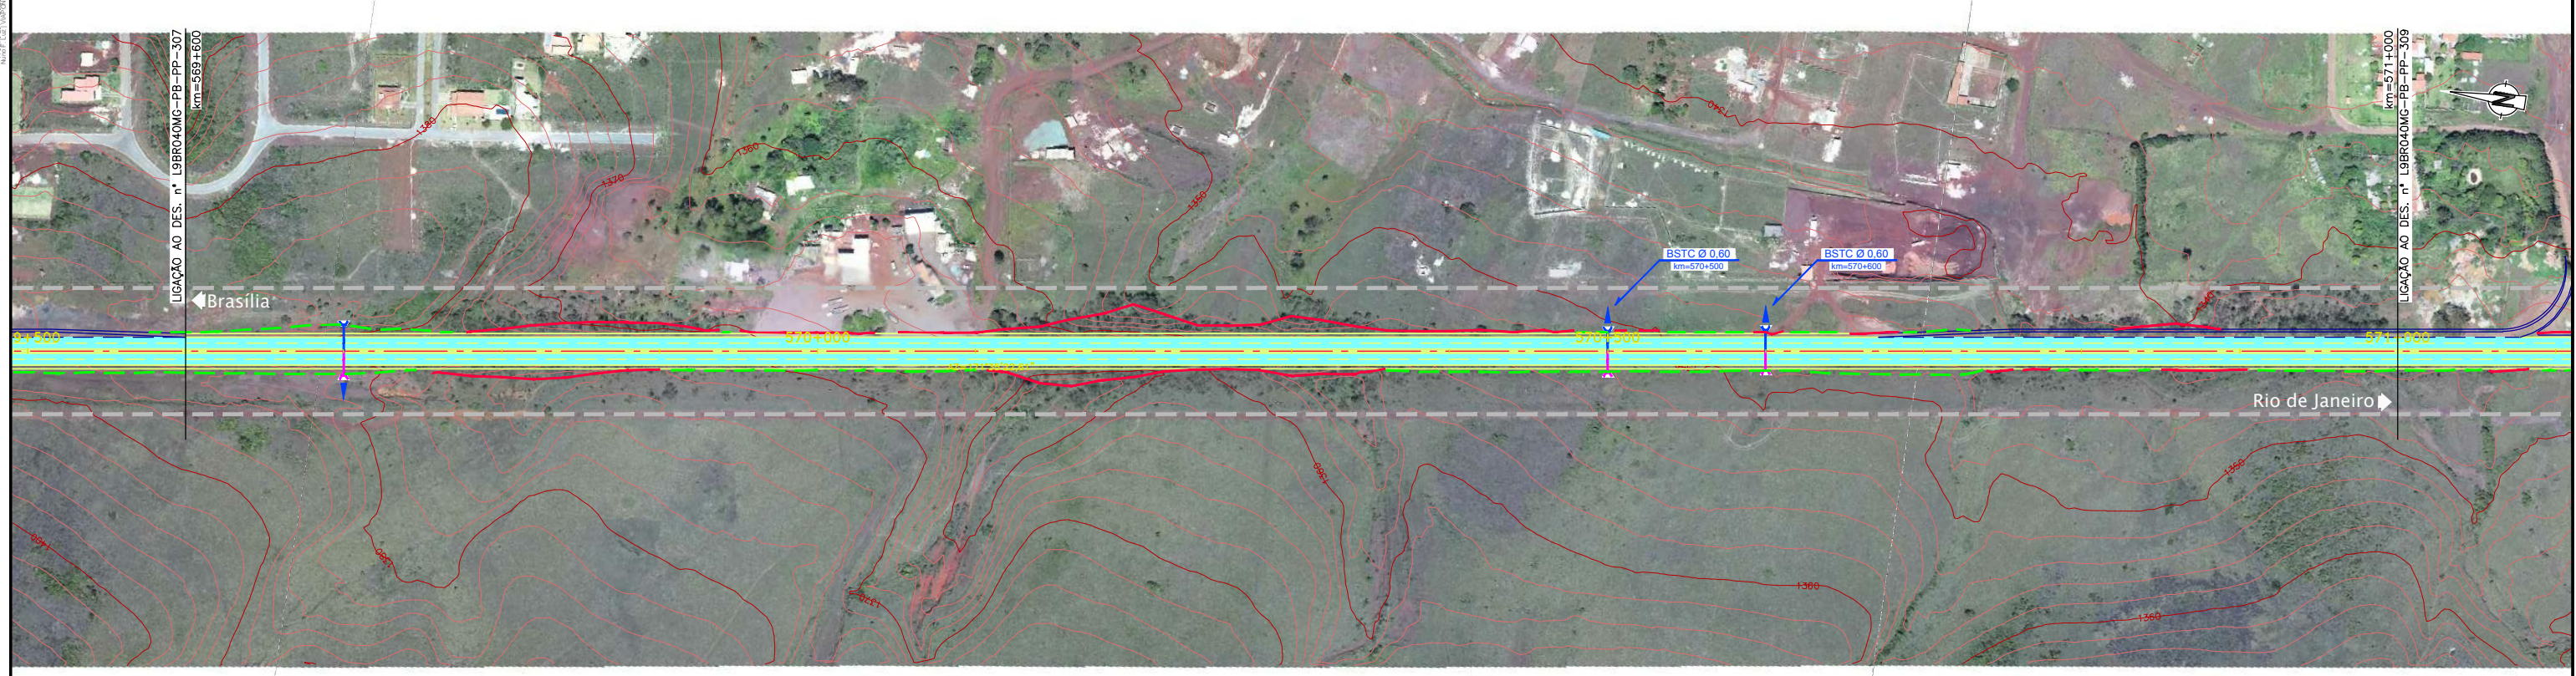

CONCESSIONÁRIA
BR040

VIAPONTE
Engenharia, Ltda.

Projeto: **BR-040 DF / GO / MG**
TRECHO BRÁSILIA / DF - JUÍZ DE FORA / MG

Projeto: Paulo Gomes/João Campos
 Colaborou: Luis Lima/Carlos Martins
 Desenhou: Natácha Rodrigues
 Resp. Téc.: Luis Sirogihin
 CREA: SC-0601479273

Escala: V/H=1:200/2000 (A1)
V/H=1:400/4000 (A3)

Designação: PROJETO - CONTRATO CLÁUSULA 6.10
TRAÇADO
PROJETO GEOMÉTRICO
km 569+600 ao km 571+000

Número: **L9BR040MG-PB-PP-308**

Rev. **0** N.ºm. Folha: **07** Data: **2014**