



Em cópias deste desenho com formato diferente do A1 atender a escala gráfica  
 Nível de detalhe: 1:2000 (A1), 1:4000 (A3), 1:8000 (A4), 1:16000 (A5), 1:32000 (A6), 1:64000 (A7), 1:128000 (A8), 1:256000 (A9), 1:512000 (A10), 1:1024000 (A11), 1:2048000 (A12)

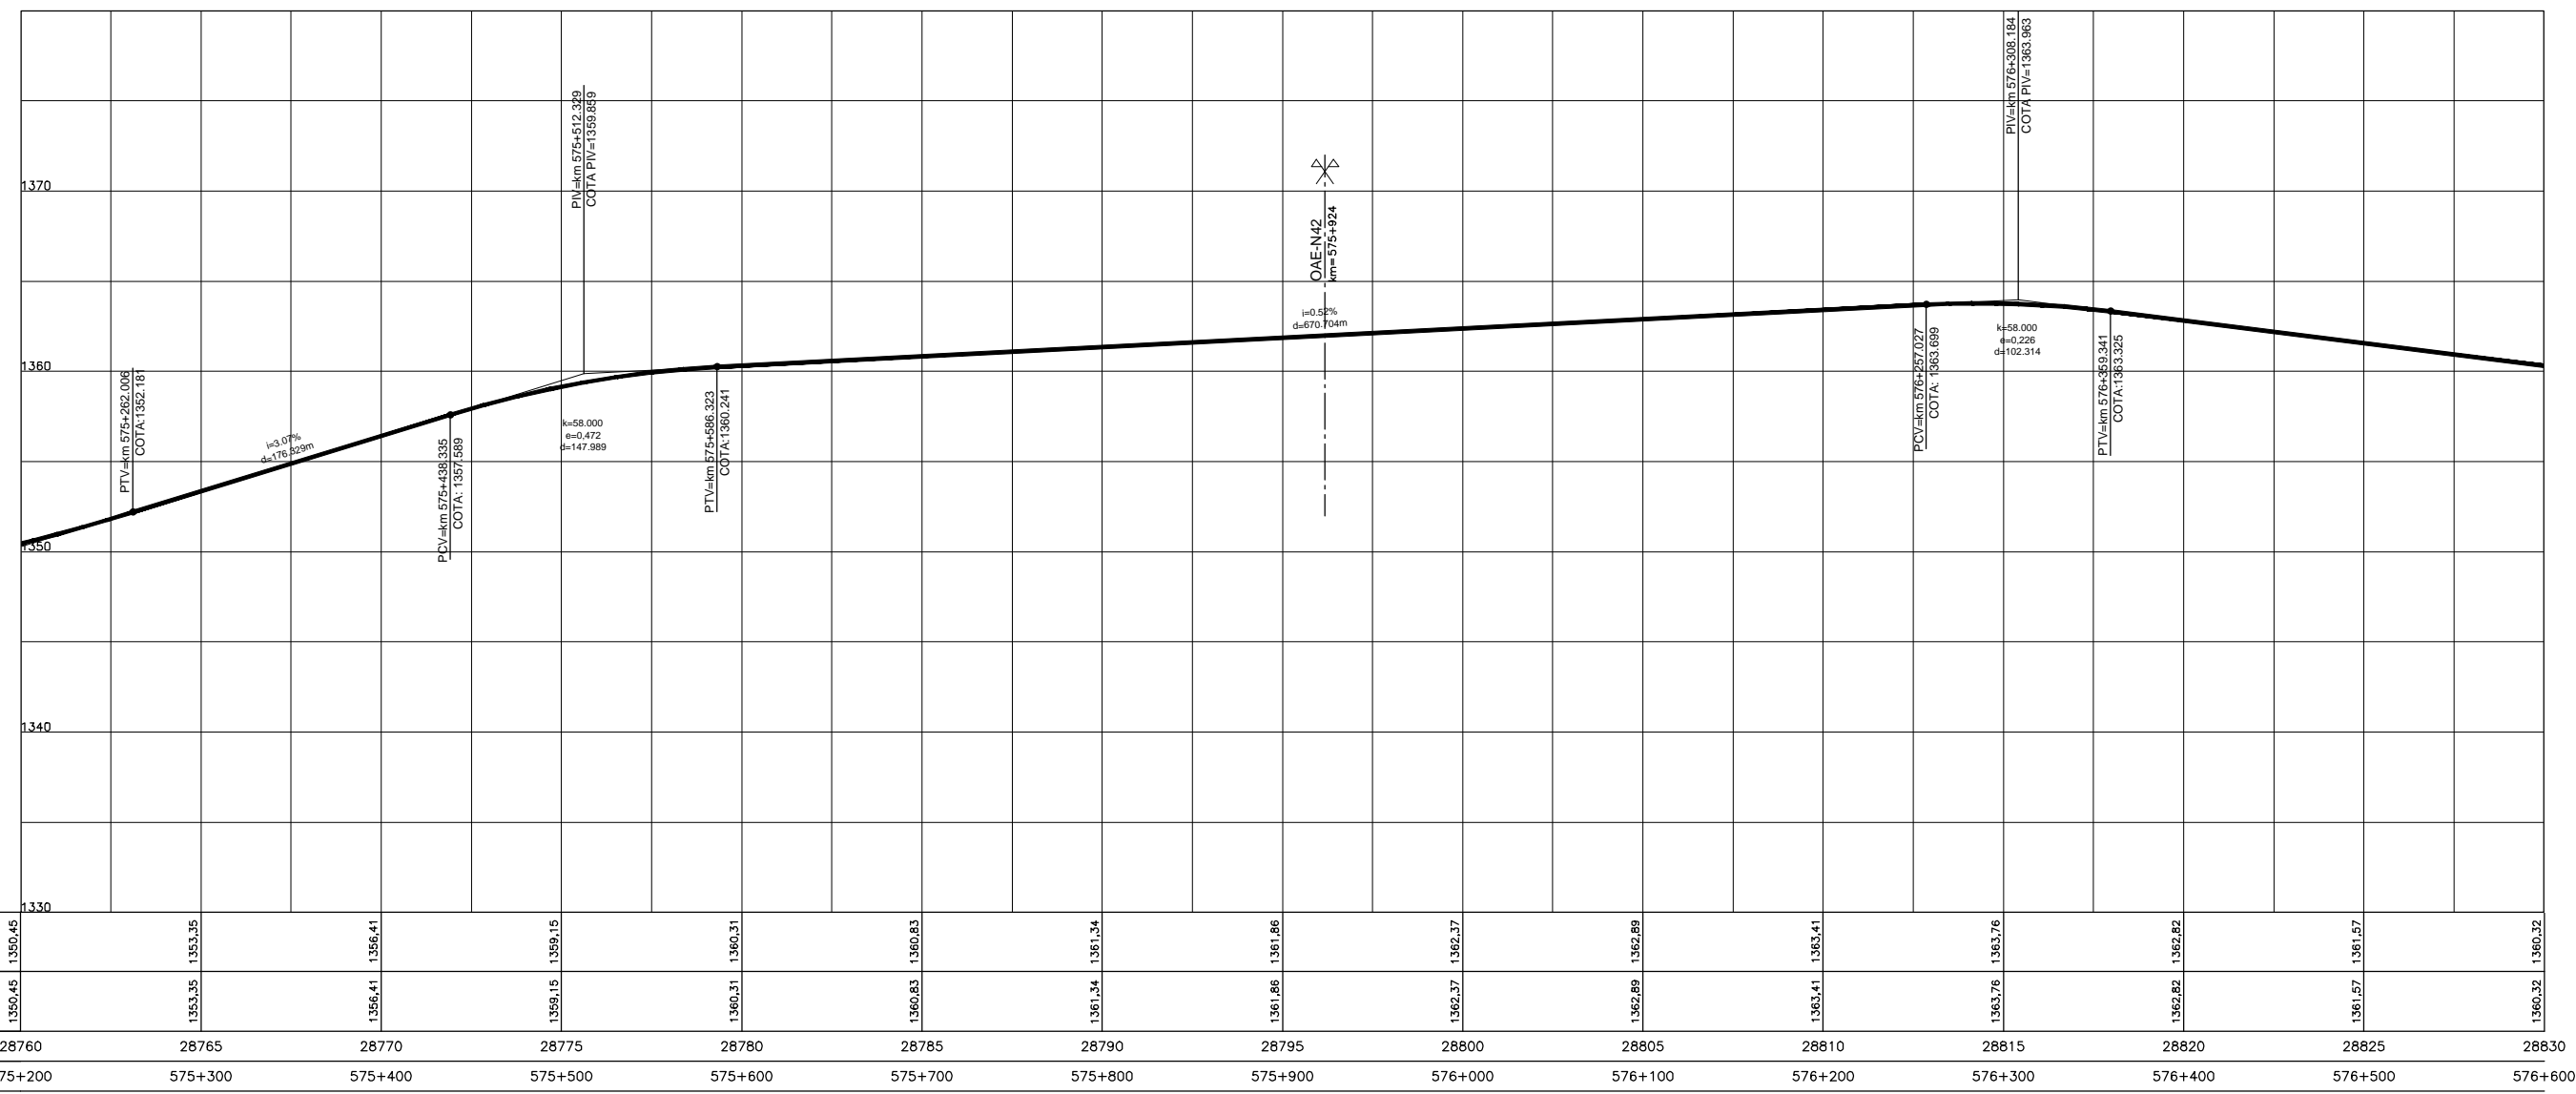

COTAS PROJETO PISTA NOVA	1350,45	1355,35	1356,41	1359,15	1360,31	1360,83	1361,34	1361,86	1362,37	1362,89	1363,41	1363,76	1362,82	1361,57	1360,32
COTAS TERRENO PISTA EXISTENTE	1350,45	1353,35	1356,41	1359,15	1360,31	1360,83	1361,34	1361,86	1362,37	1362,89	1363,41	1363,76	1362,82	1361,57	1360,32
ESTAQUEAMENTO	28760	28765	28770	28775	28780	28785	28790	28795	28800	28805	28810	28815	28820	28825	28830
QUILOMETRAGEM	575+200	575+300	575+400	575+500	575+600	575+700	575+800	575+900	576+000	576+100	576+200	576+300	576+400	576+500	576+600

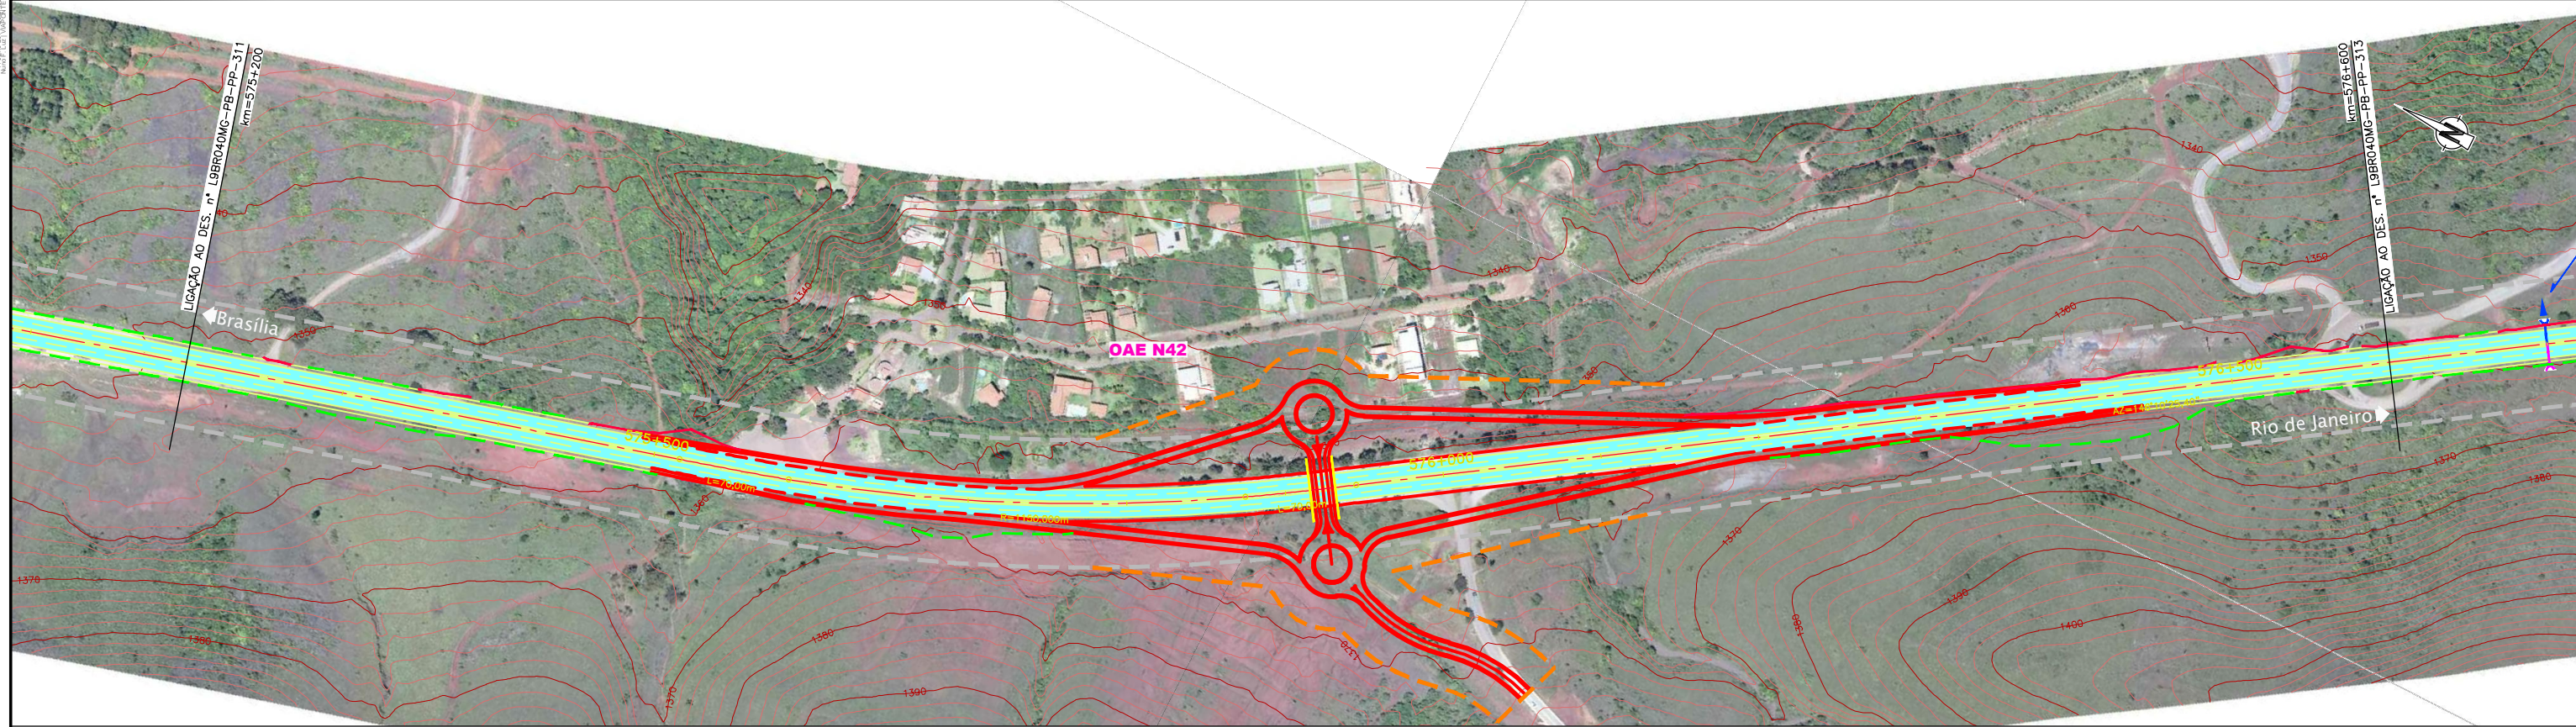

**CONCESSIONÁRIA**  
**BR040**

Projeto: **BR-040 DF / GO / MG**  
**TRECHO BRASÍLIA / DF - JUÍZ DE FORA / MG**

Projeto: Paulo Gomes/João Campos  
 Colaborou: Luis Lima/Carlos Martins  
 Desenhou: Natácha Rodrigues  
 Resp. Téc.: Luis Siroghin  
 CREA: SC-0601479273

Escalas: V/H=1:200/2000 (A1), V/H=1:400/4000 (A3)  
 Designação: PROJETO - CONTRATO CLÁUSULA 6.10  
**TRAÇADO**  
 PROJETO GEOMÉTRICO  
 km 575+200 ao km 576+600  
 Número: L9BR040MG-PB-PP-312  
 Rev. 0 N.ºm. Folha: 07 Data: 2014