



Em cópia deste desenho com formato diferente do A1 atender a escala gráfica

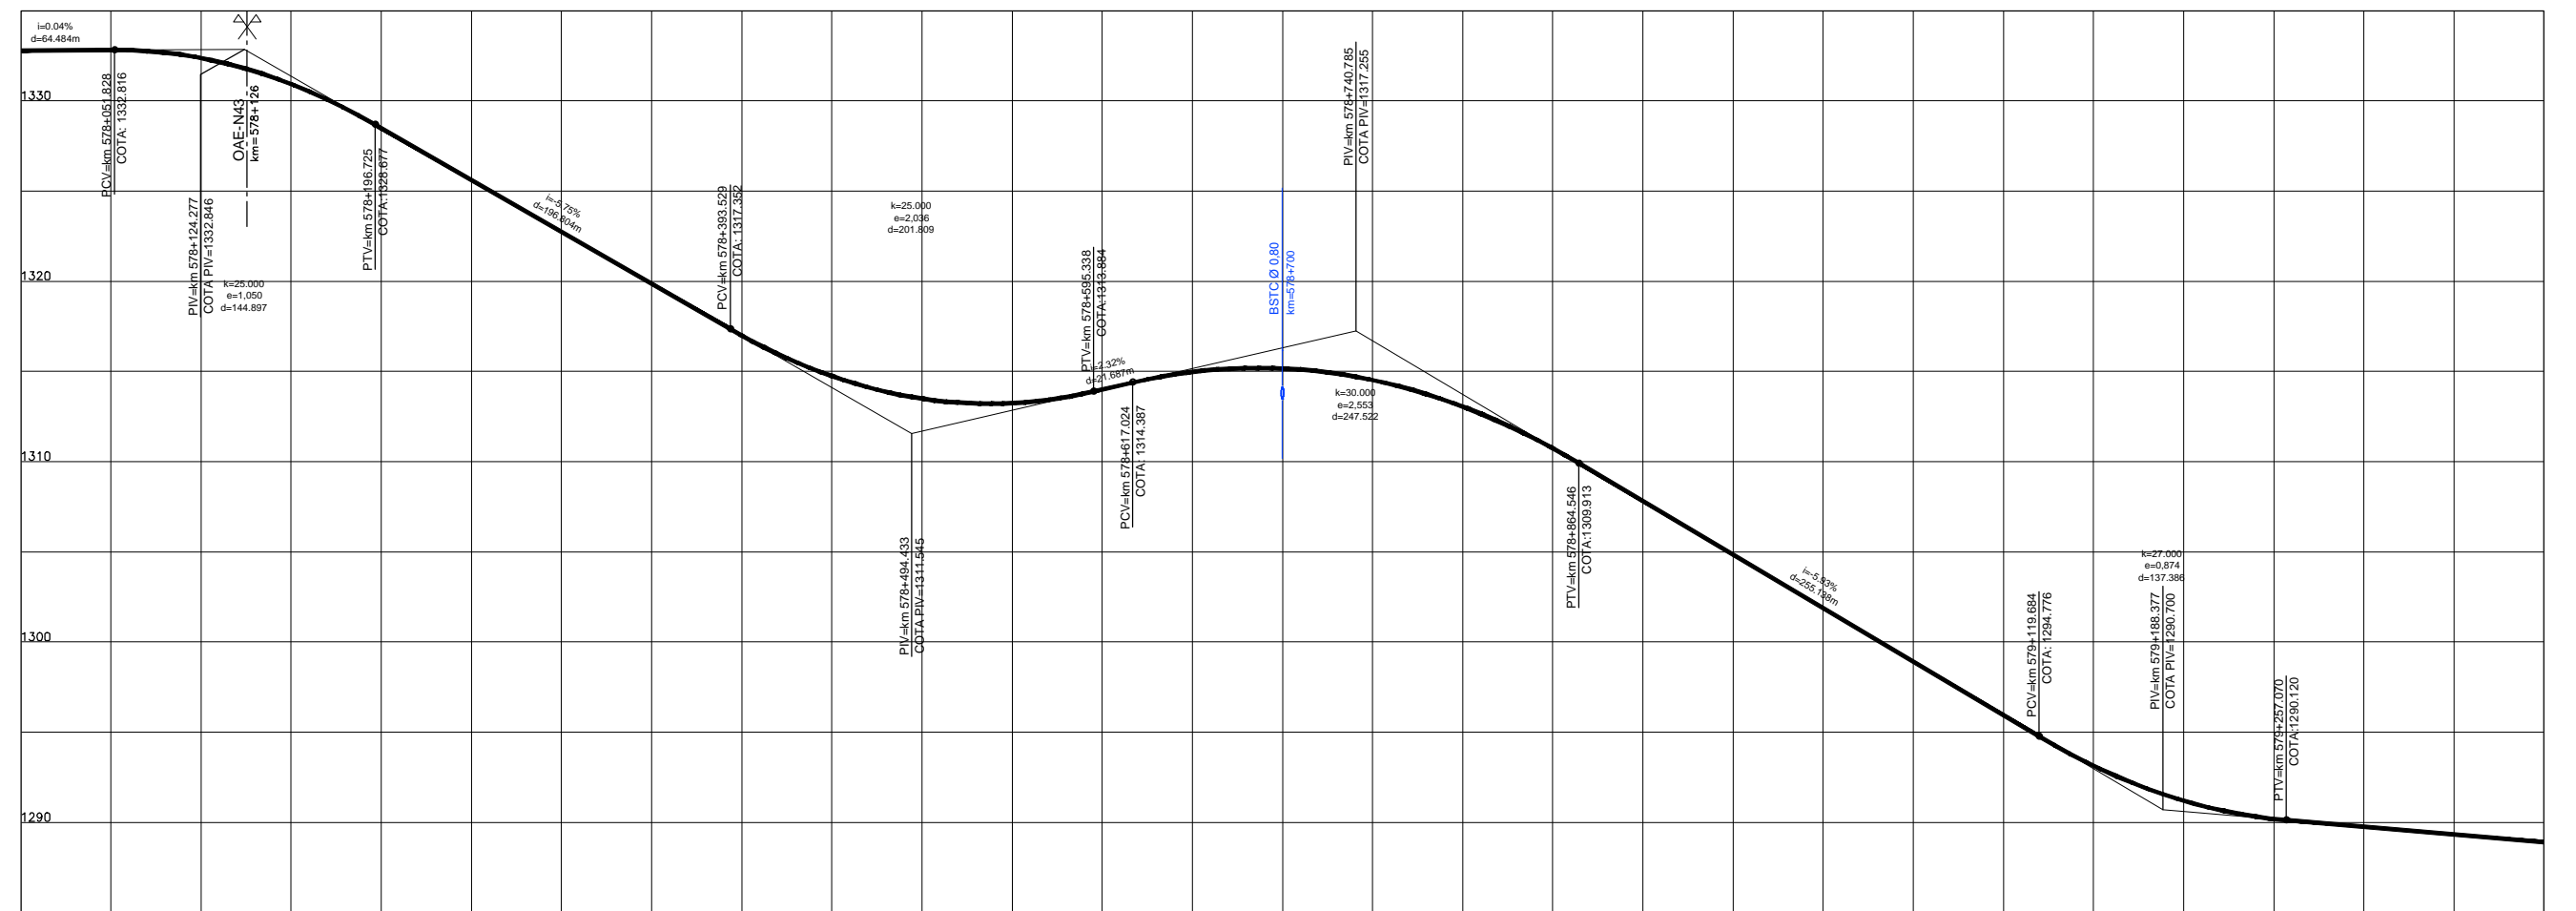

COTAS PROJETO PISTA NOVA	1332,79	1332,37	1328,49	1322,73	1316,99	1313,49	1313,99	1315,16	1313,05	1307,81	1301,88	1295,94	1291,21	1289,76	1285,91
COTAS TERRENO PISTA EXISTENTE	1332,79	1332,37	1328,49	1322,73	1316,99	1313,49	1313,99	1315,16	1313,05	1307,81	1301,88	1295,94	1291,21	1289,76	1285,91
ESTAQUEAMENTO	28900	28905	28910	28915	28920	28925	28930	28935	28940	28945	28950	28955	28960	28965	28970
QUILOMETRAGEM	578+000	578+100	578+200	578+300	578+400	578+500	578+600	578+700	578+800	578+900	579+000	579+100	579+200	579+300	579+400

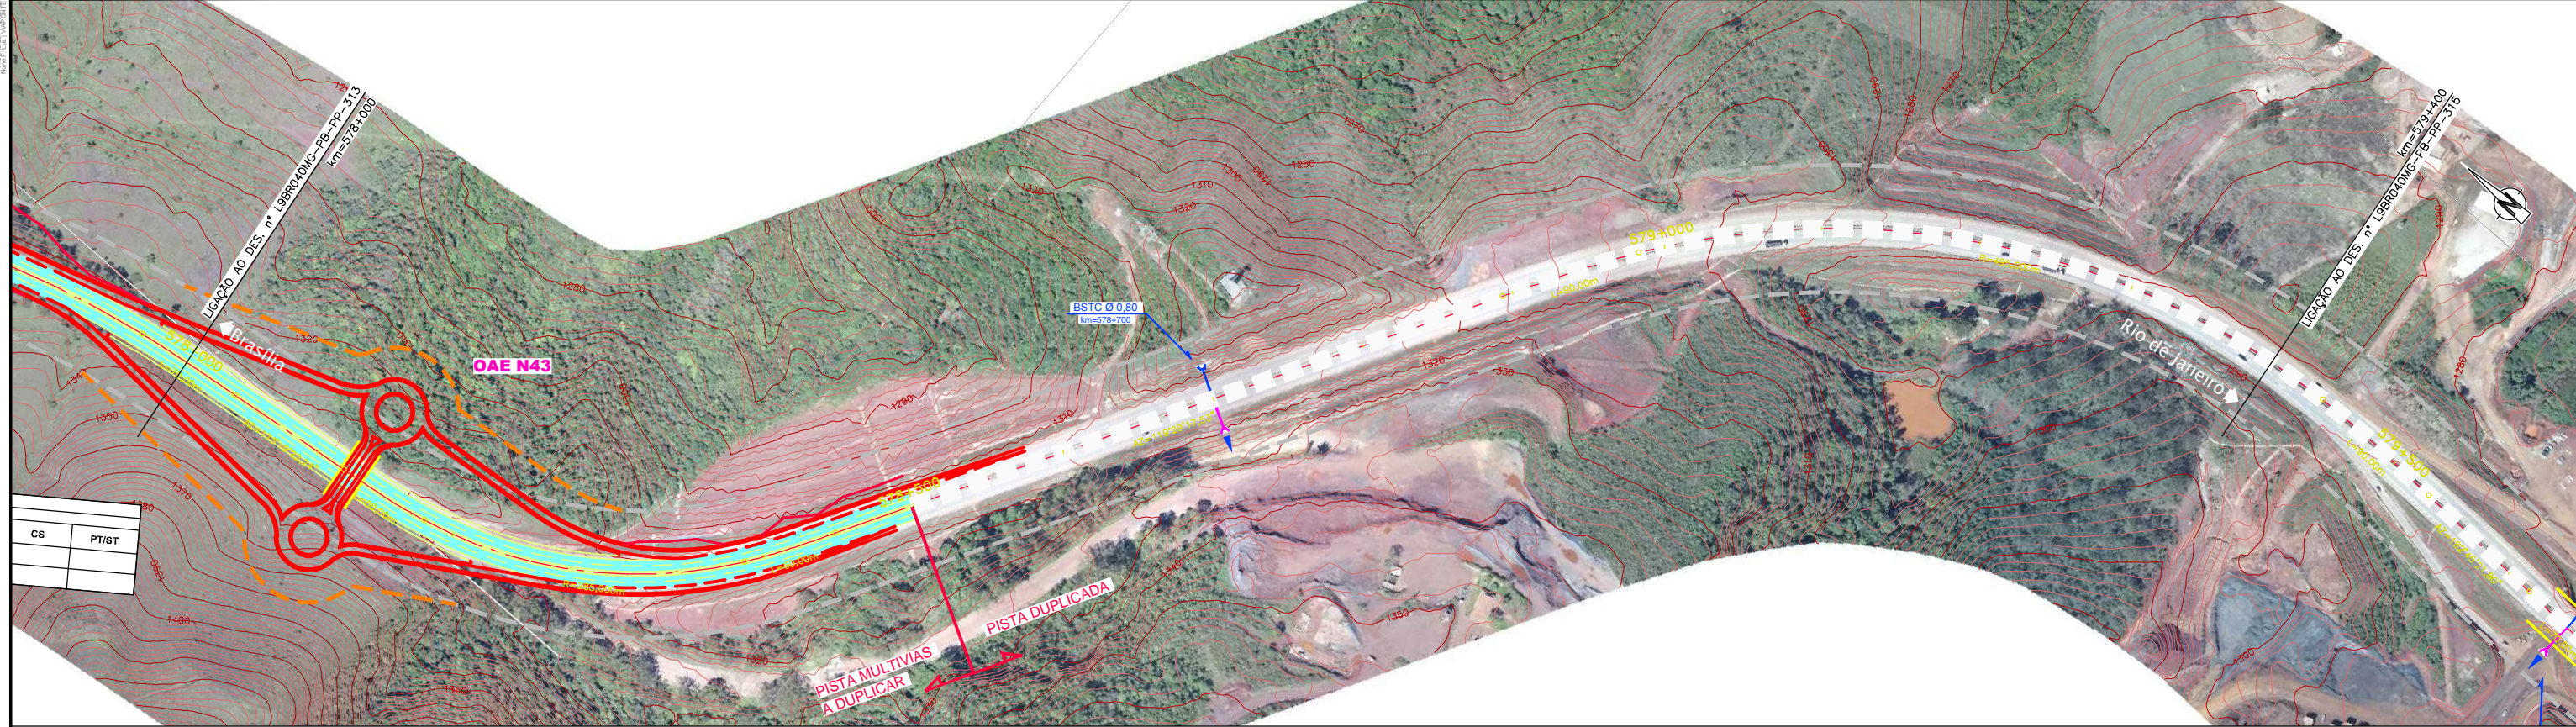

CONCESSIONÁRIA
BR040

VIAPONTE
VIAPONTE - Engenharia, Ltda.

Projeto: **BR-040 DF / GO / MG**
TRECHO BRASÍLIA / DF - JUÍZ DE FORA / MG

Projeto: Paulo Gomes/João Campos
 Colaborou: Luis Lima/Carlos Martins
 Desenhou: Natácha Rodrigues
 Resp. Téc.: Luis Sirogihin
 CREA: SC:0601479273

Escala: V/H=1:200/2000 (A1)
V/H=1:400/4000 (A3)

Designação: PROJETO - CONTRATO CLÁUSULA 6.10
TRAÇADO
PROJETO GEOMÉTRICO
km 578+000 ao km 579+400

Número: L9BR040MG-PB-PP-314

Rev. 0 N.º. Folha: 07 Data: 2014