



Em cópia deste desenho com formato diferente do A1 atender a escala gráfica

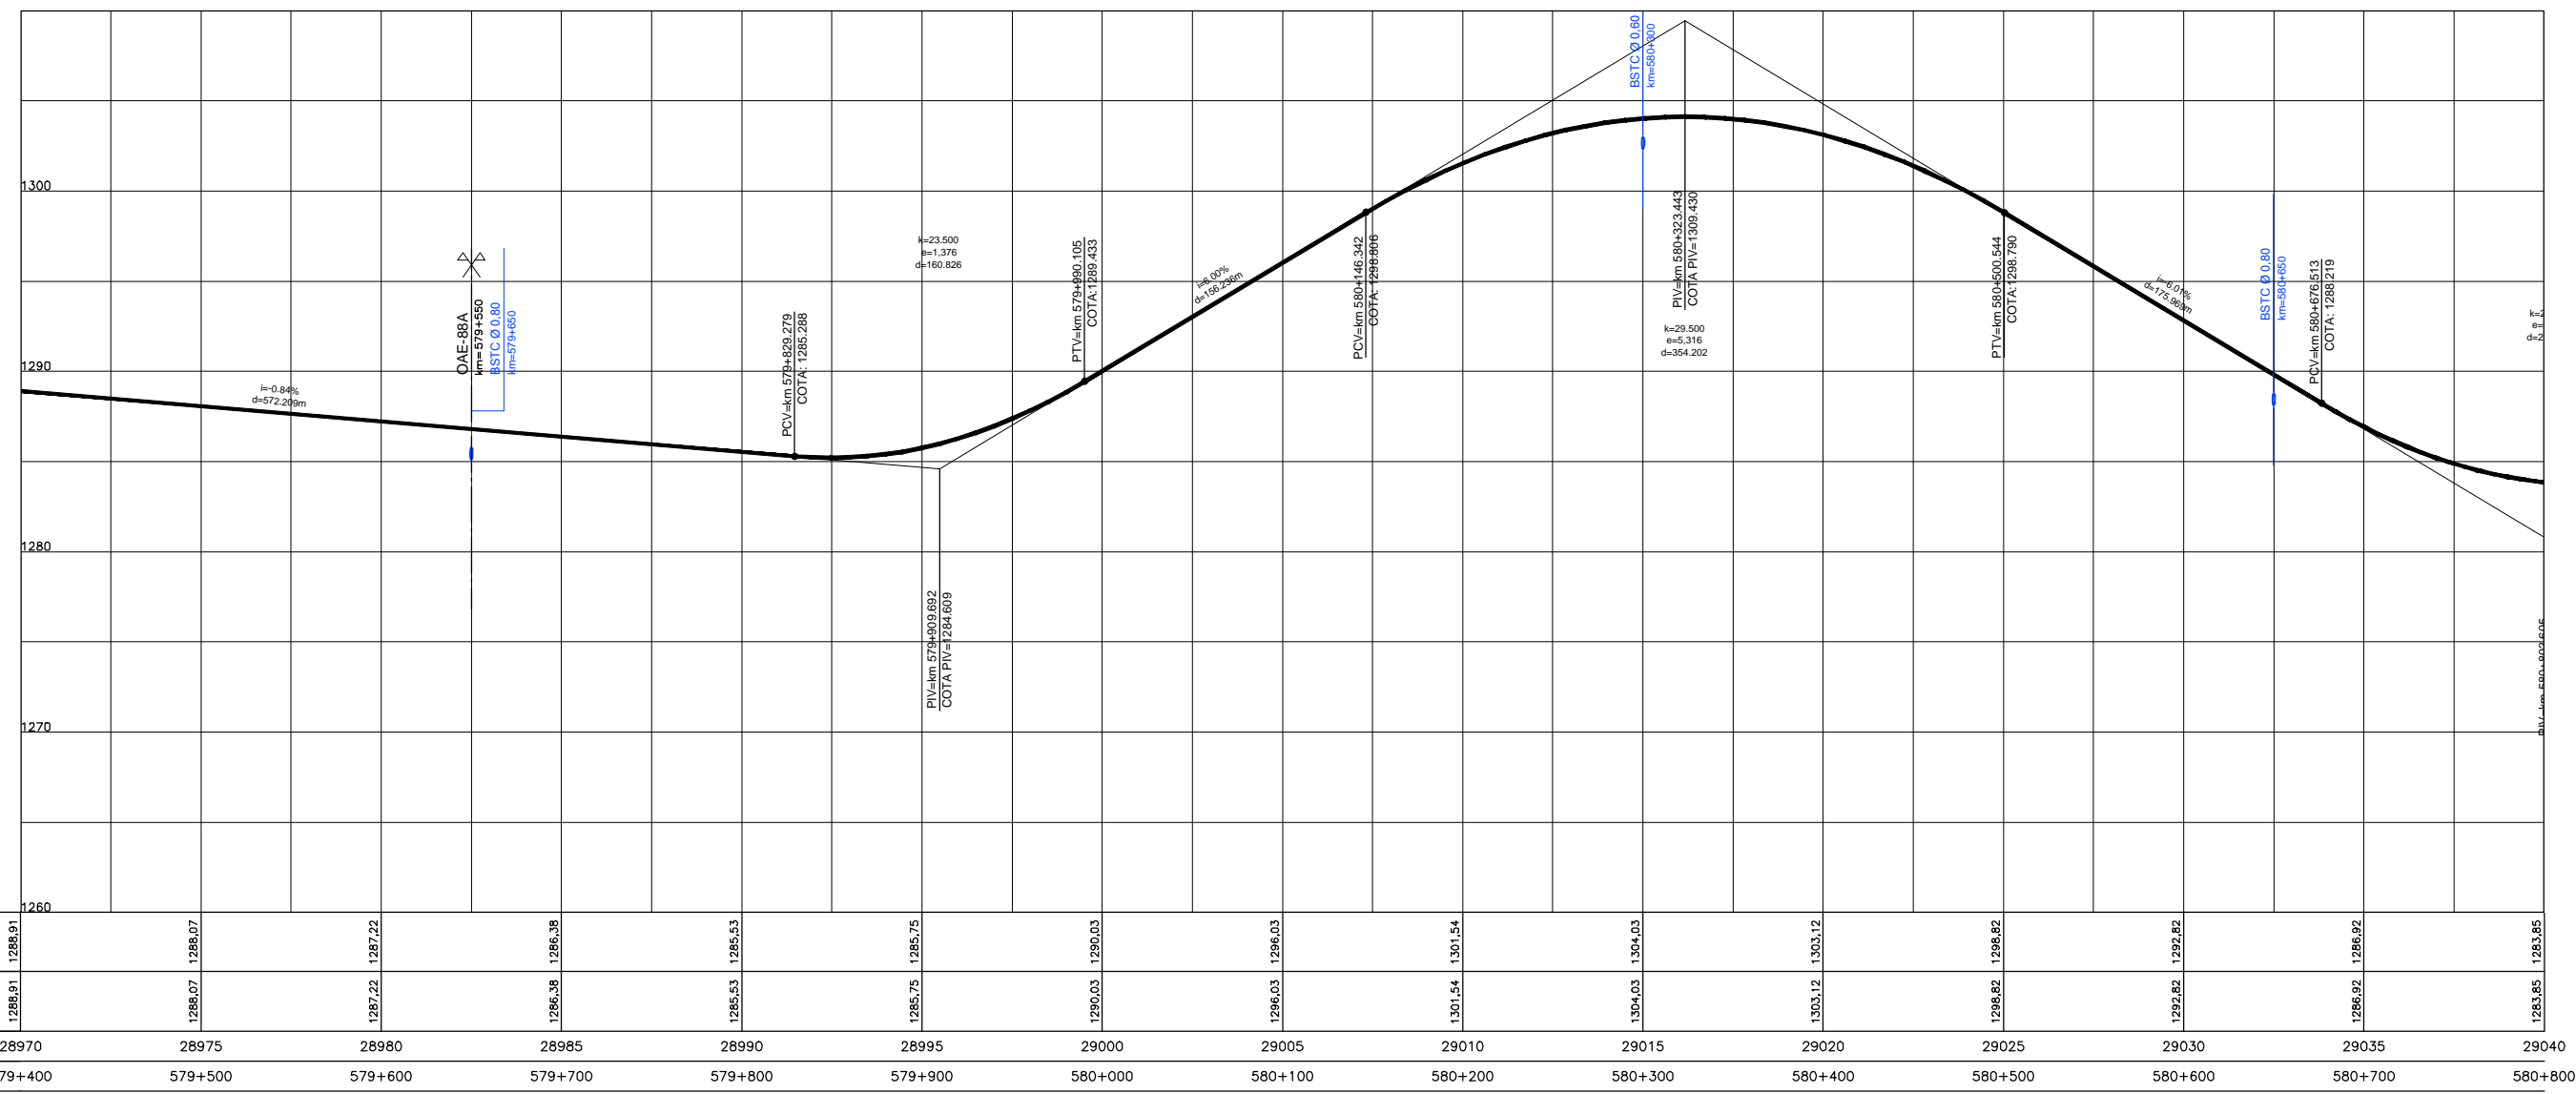

COTAS PROJETO PISTA NOVA	1285,91	1285,07	1287,22	1286,38	1285,53	1285,75	1290,03	1296,03	1301,54	1304,03	1303,12	1298,82	1292,82	1286,92	1283,85
COTAS TERRENO PISTA EXISTENTE	1288,91	1288,07	1287,22	1286,38	1285,53	1285,75	1290,03	1296,03	1301,54	1304,03	1303,12	1298,82	1292,82	1286,92	1283,85
ESTAQUEAMENTO	28970	28975	28980	28985	28990	28995	29000	29005	29010	29015	29020	29025	29030	29035	29040
QUILOMETRAGEM	579+400	579+500	579+600	579+700	579+800	579+900	580+000	580+100	580+200	580+300	580+400	580+500	580+600	580+700	580+800

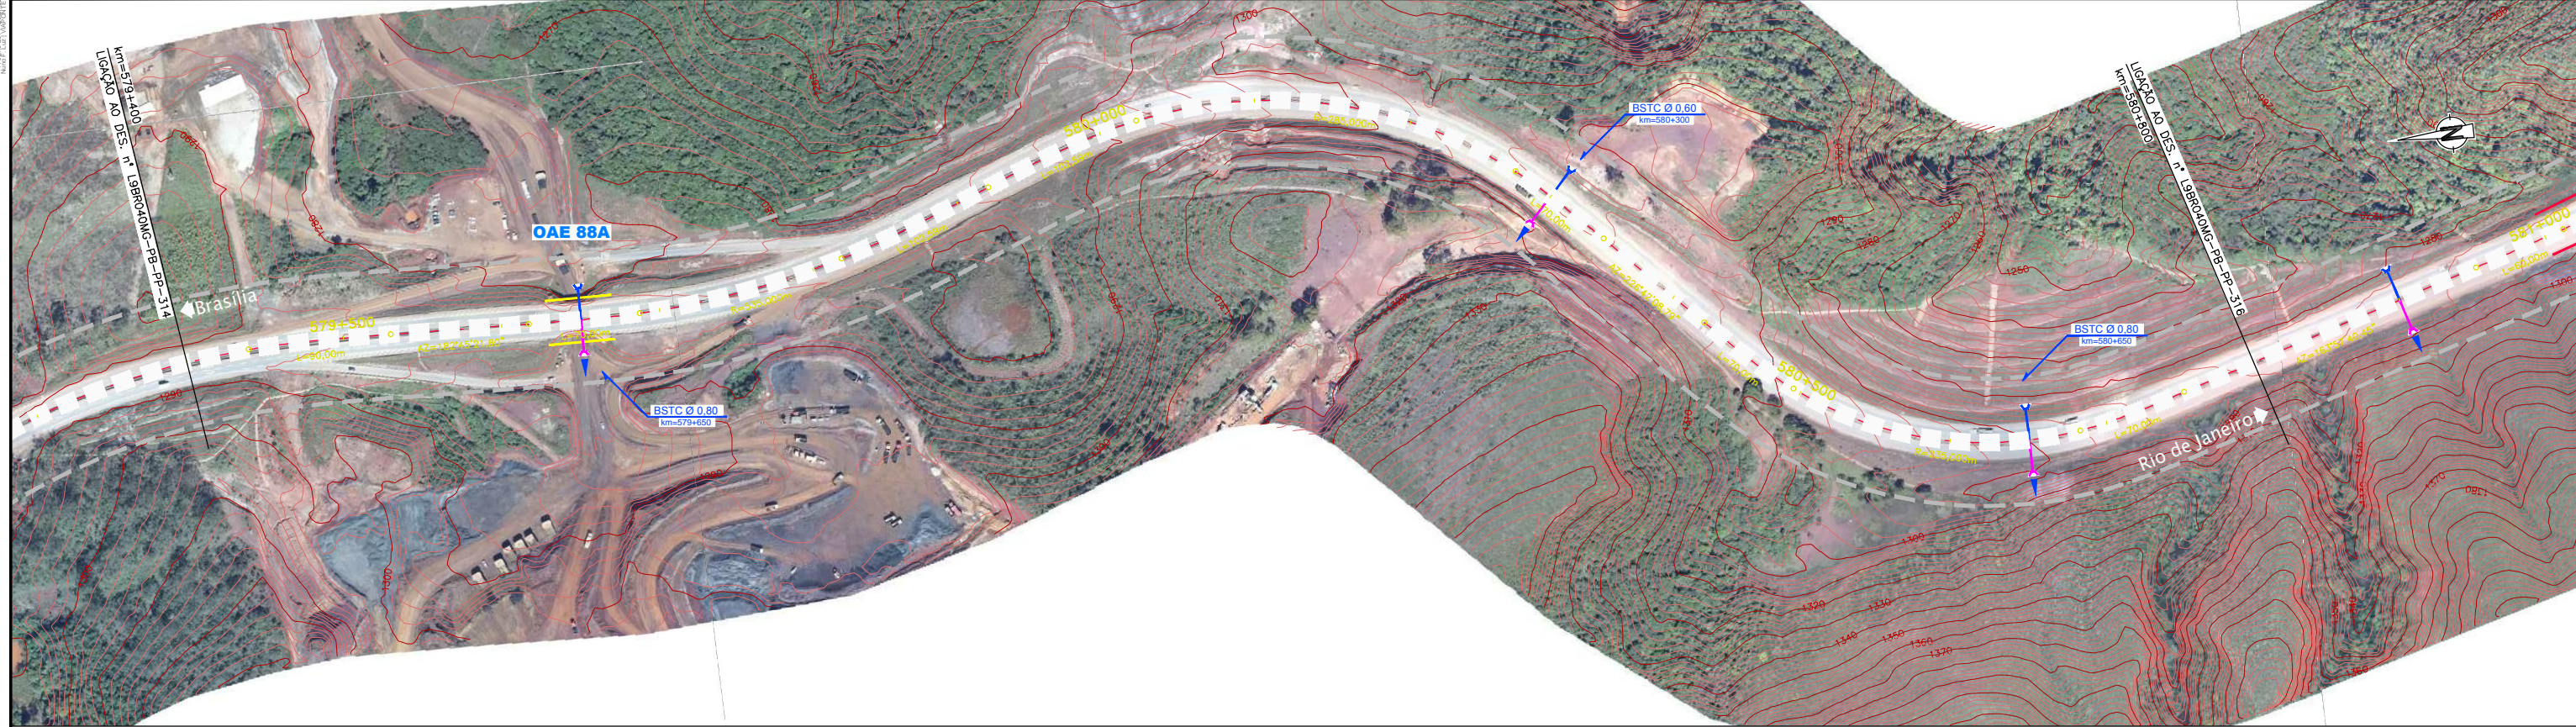

CONCESSIONÁRIA
BR040

VIAPONTE
VIAPONTE - Engenharia, Ltda.

Projeto: **BR-040 DF / GO / MG**
TRECHO BRÁSILIA / DF - JUÍZ DE FORA / MG

Projeto: Paulo Gomes/João Campos
 Colaborou: Luis Lima/Carlos Martins
 Desenhou: Natácha Rodrigues
 Resp. Téc.: Luis Seraphim
 CREA: SC:0601479273

Escalas:
 V/H=1:200/2000 (A1)
 V/H=1:400/4000 (A3)

Designação: PROJETO - CONTRATO CLÁUSULA 6.10
TRAÇADO
 PROJETO GEOMÉTRICO
 km 579+400 ao km 580+800

Número: **L9BR040MG-PB-PP-315**

Rev. **0** N.ºm. Folha: **07** Data: **2014**