



Em cópia deste desenho com formato diferente do A1, atender à escala gráfica

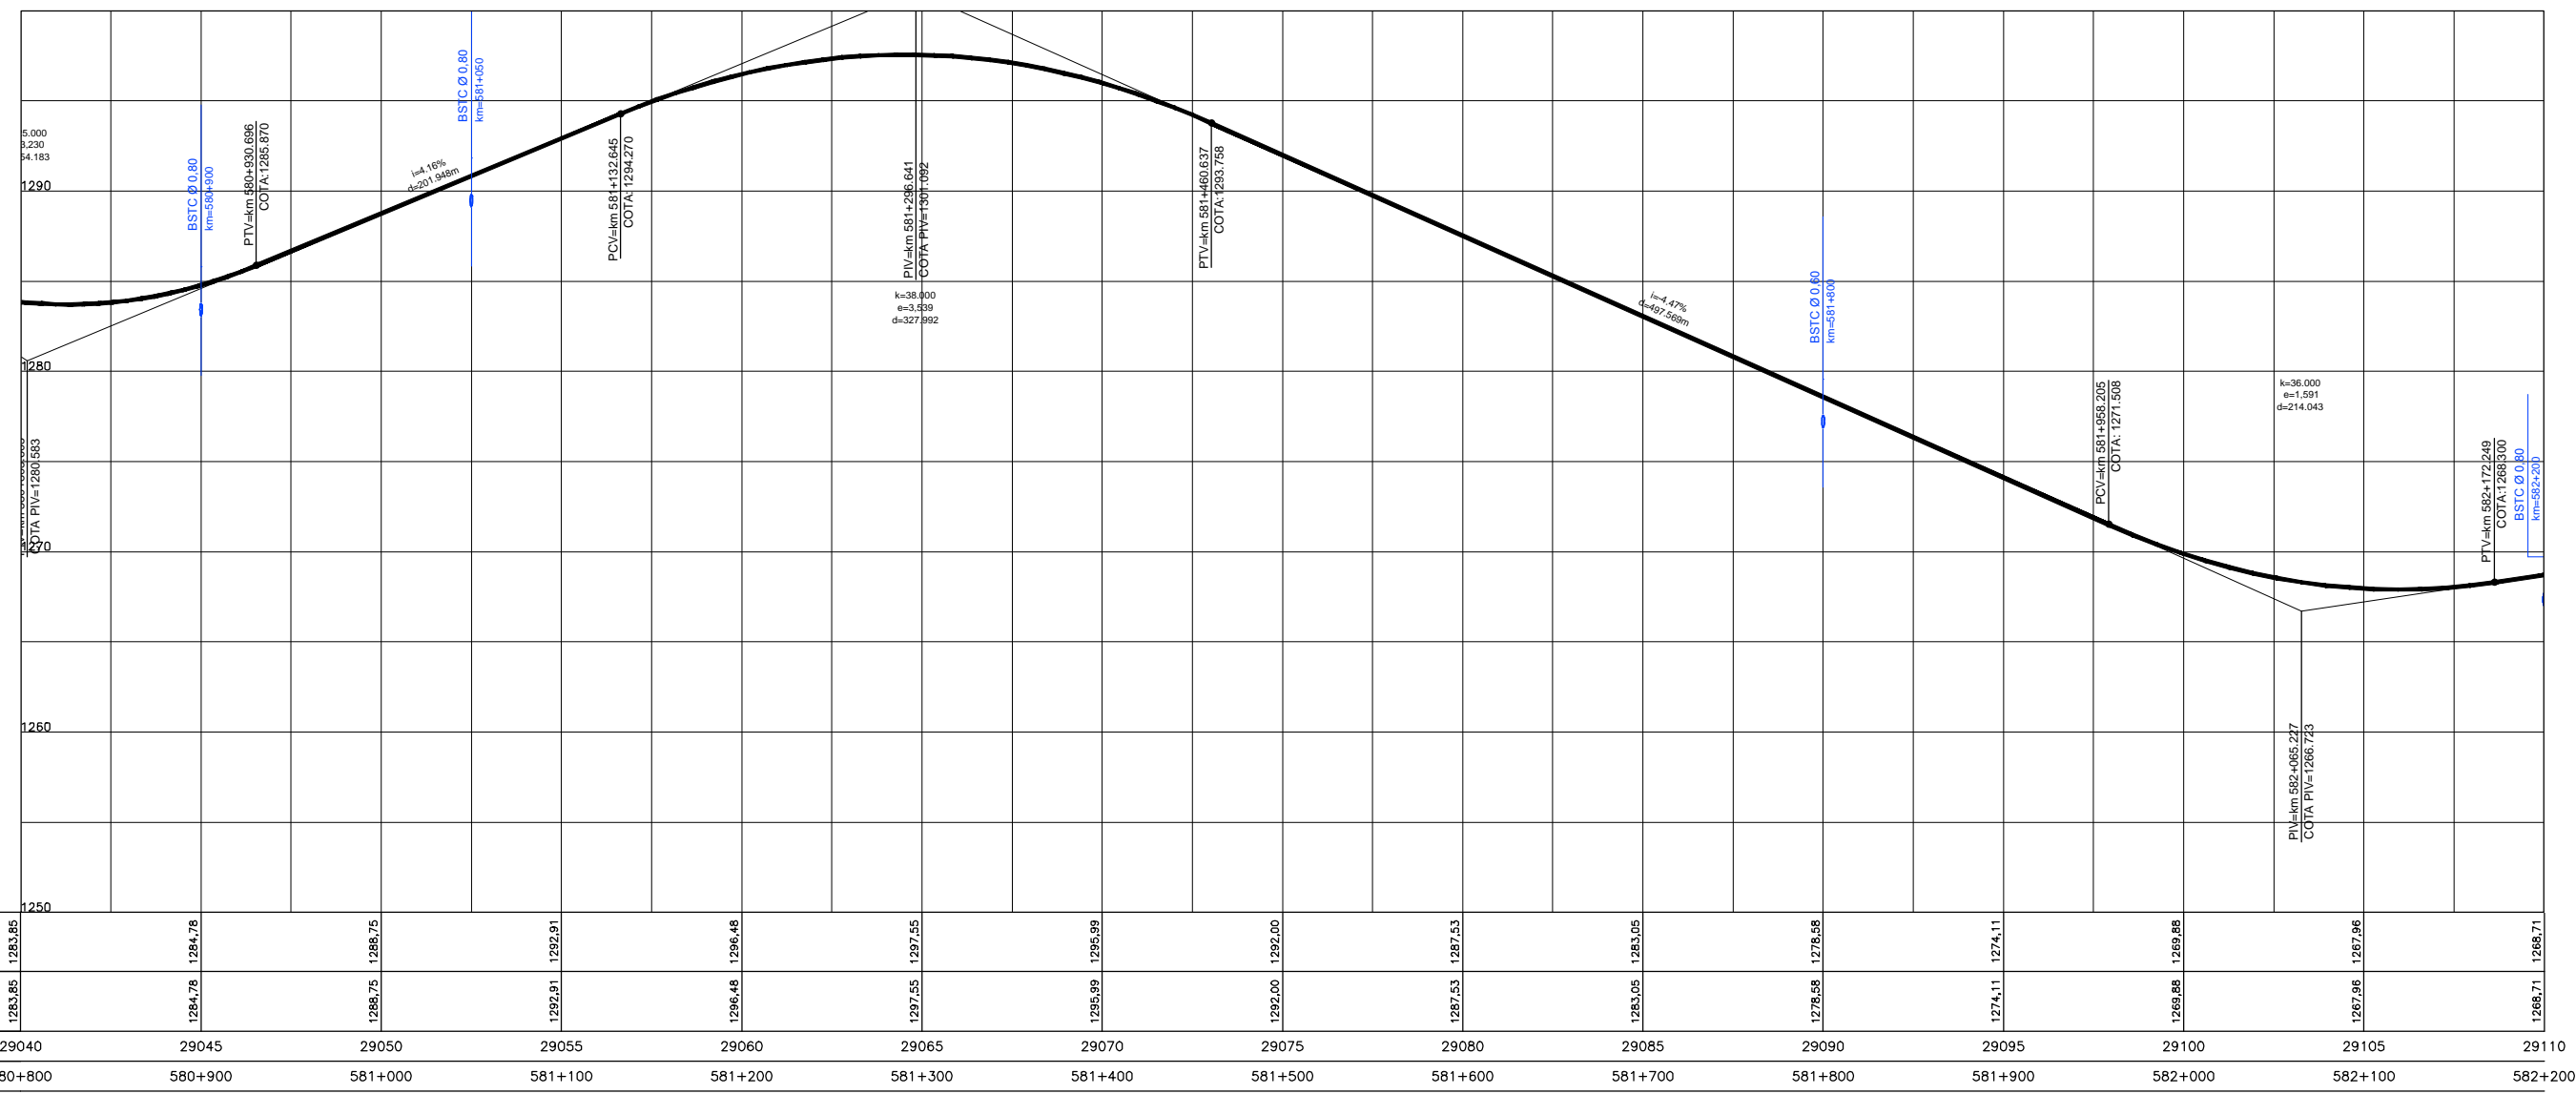

COTAS PROJETO PISTA NOVA	1285,85	1284,78	1286,75	1292,91	1296,48	1297,55	1296,99	1292,00	1287,53	1283,05	1278,58	1274,11	1269,88	1267,96	1265,71
COTAS TERRENO PISTA EXISTENTE	1283,85	1284,78	1288,75	1292,91	1296,48	1297,55	1295,99	1292,00	1287,53	1283,05	1278,58	1274,11	1269,88	1267,96	1265,71
ESTAQUEAMENTO	29040	29045	29050	29055	29060	29065	29070	29075	29080	29085	29090	29095	29100	29105	29110
QUILOMETRAGEM	580+800	580+900	581+000	581+100	581+200	581+300	581+400	581+500	581+600	581+700	581+800	581+900	582+000	582+100	582+200

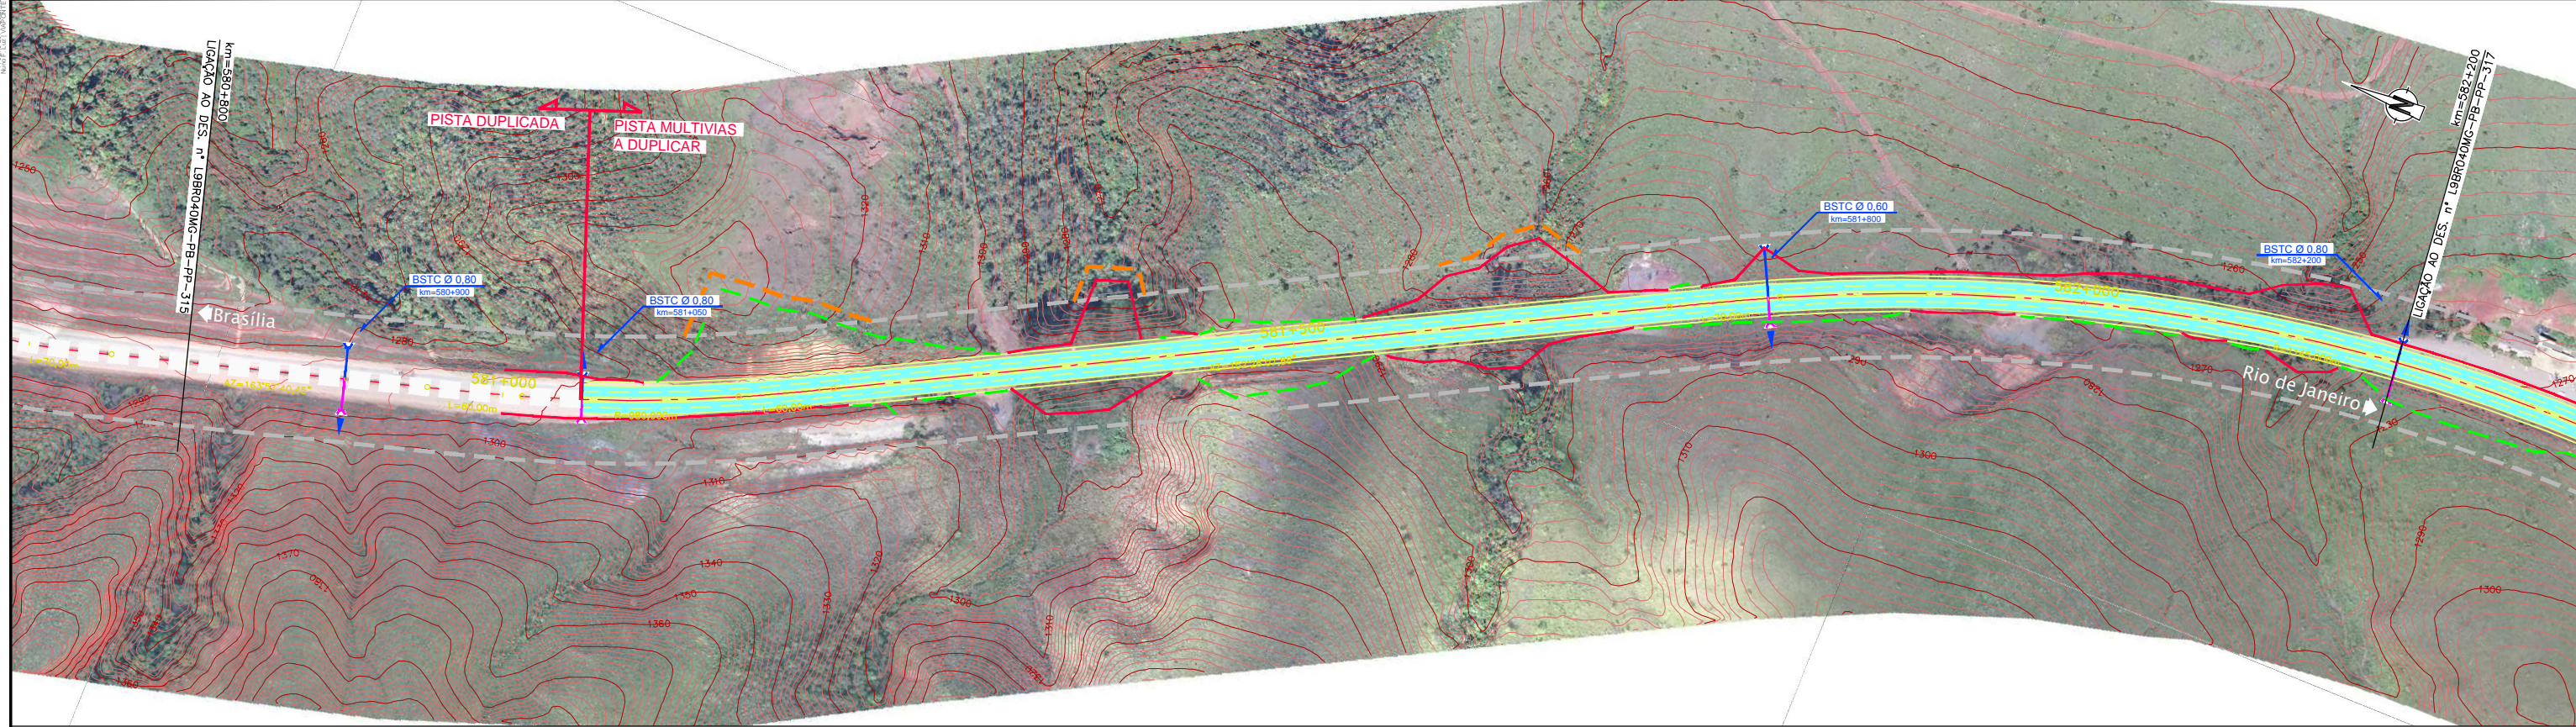

CONCESSIONÁRIA
BR040

VIAPONTE
VIAPONTE - Engenharia, Ltda.

Projeto: **BR-040 DF / GO / MG**
TRECHO BRASÍLIA / DF - JUÍZ DE FORA / MG

Projeto: Paulo Gomes/João Campos
 Colaborou: Luis Lima/Carlos Martins
 Desenhou: Natácha Rodrigues
 Resp. Téc.: Luis Seraphim
 CREA: SC:0601479273

Escala: V/H=1:200/2000 (A1)
V/H=1:400/4000 (A3)

Designação: PROJETO - CONTRATO CLÁUSULA 6.10
TRAÇADO
PROJETO GEOMÉTRICO
km 580+800 ao km 582+200

Número: **L9BR040MG-PB-PP-316**

Rev. **0** N.ºm. Folha: **07** Data: **2014**