



Em cópias deste desenho com formato diferente do A1 atender a escala gráfica

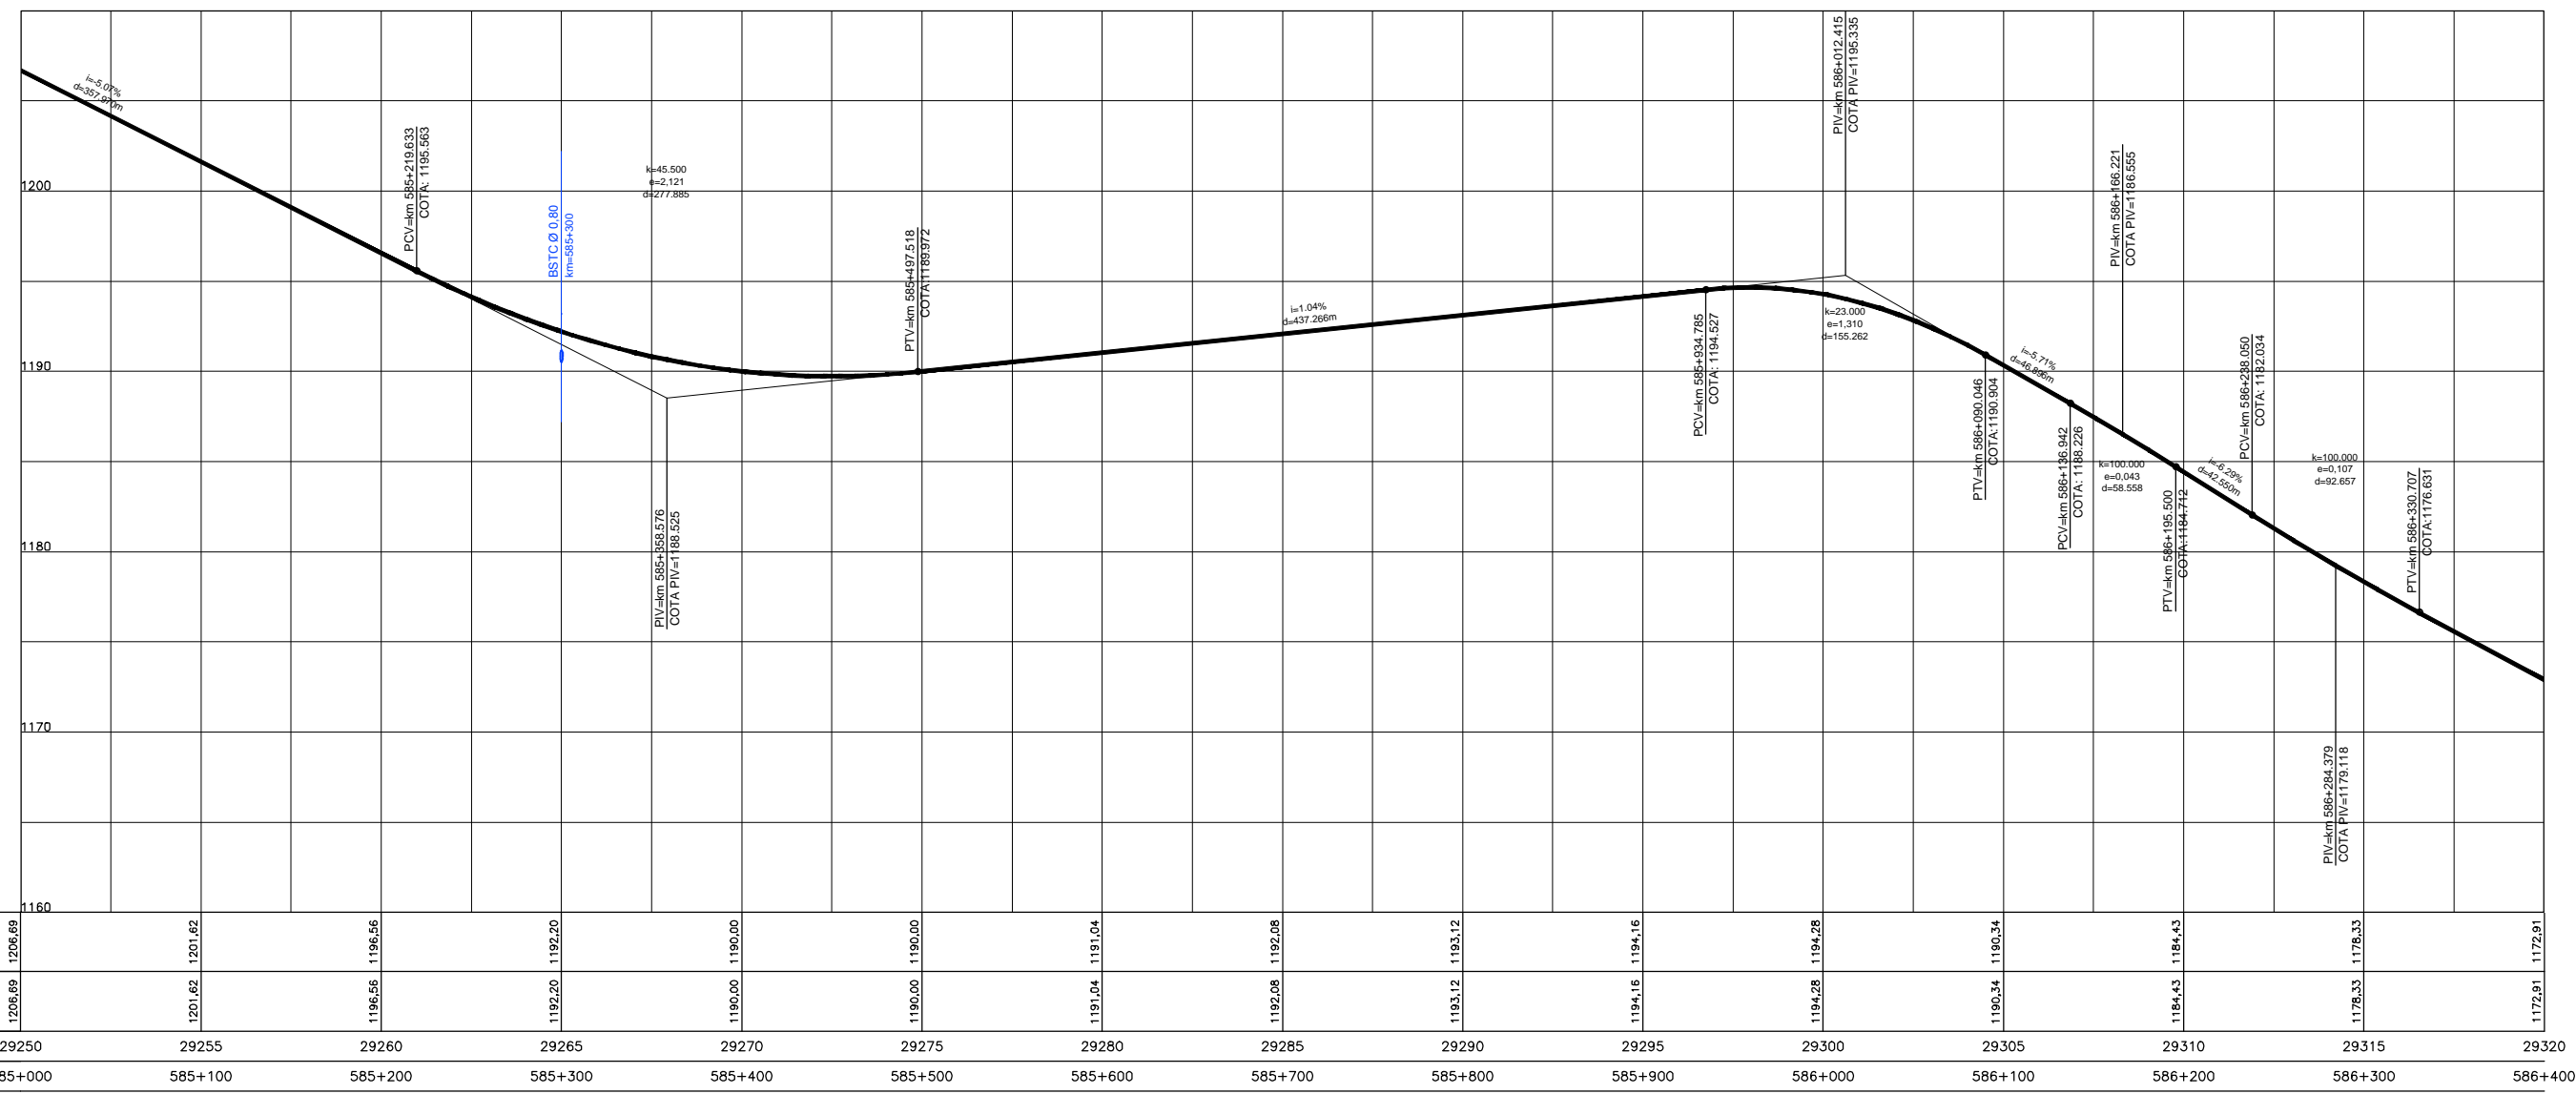

COTAS PROJETO PISTA NOVA	1206,69	1201,62	1196,56	1192,20	1190,00	1190,00	1191,04	1192,08	1193,12	1194,16	1194,28	1190,34	1184,43	1178,33	1172,91
COTAS TERRENO PISTA EXISTENTE	1206,69	1201,62	1196,56	1192,20	1190,00	1190,00	1191,04	1192,08	1193,12	1194,16	1194,28	1190,34	1184,43	1178,33	1172,91
ESTAQUEAMENTO	29250	29255	29260	29265	29270	29275	29280	29285	29290	29295	29300	29305	29310	29315	29320
QUILOMETRAGEM	585+000	585+100	585+200	585+300	585+400	585+500	585+600	585+700	585+800	585+900	586+000	586+100	586+200	586+300	586+400

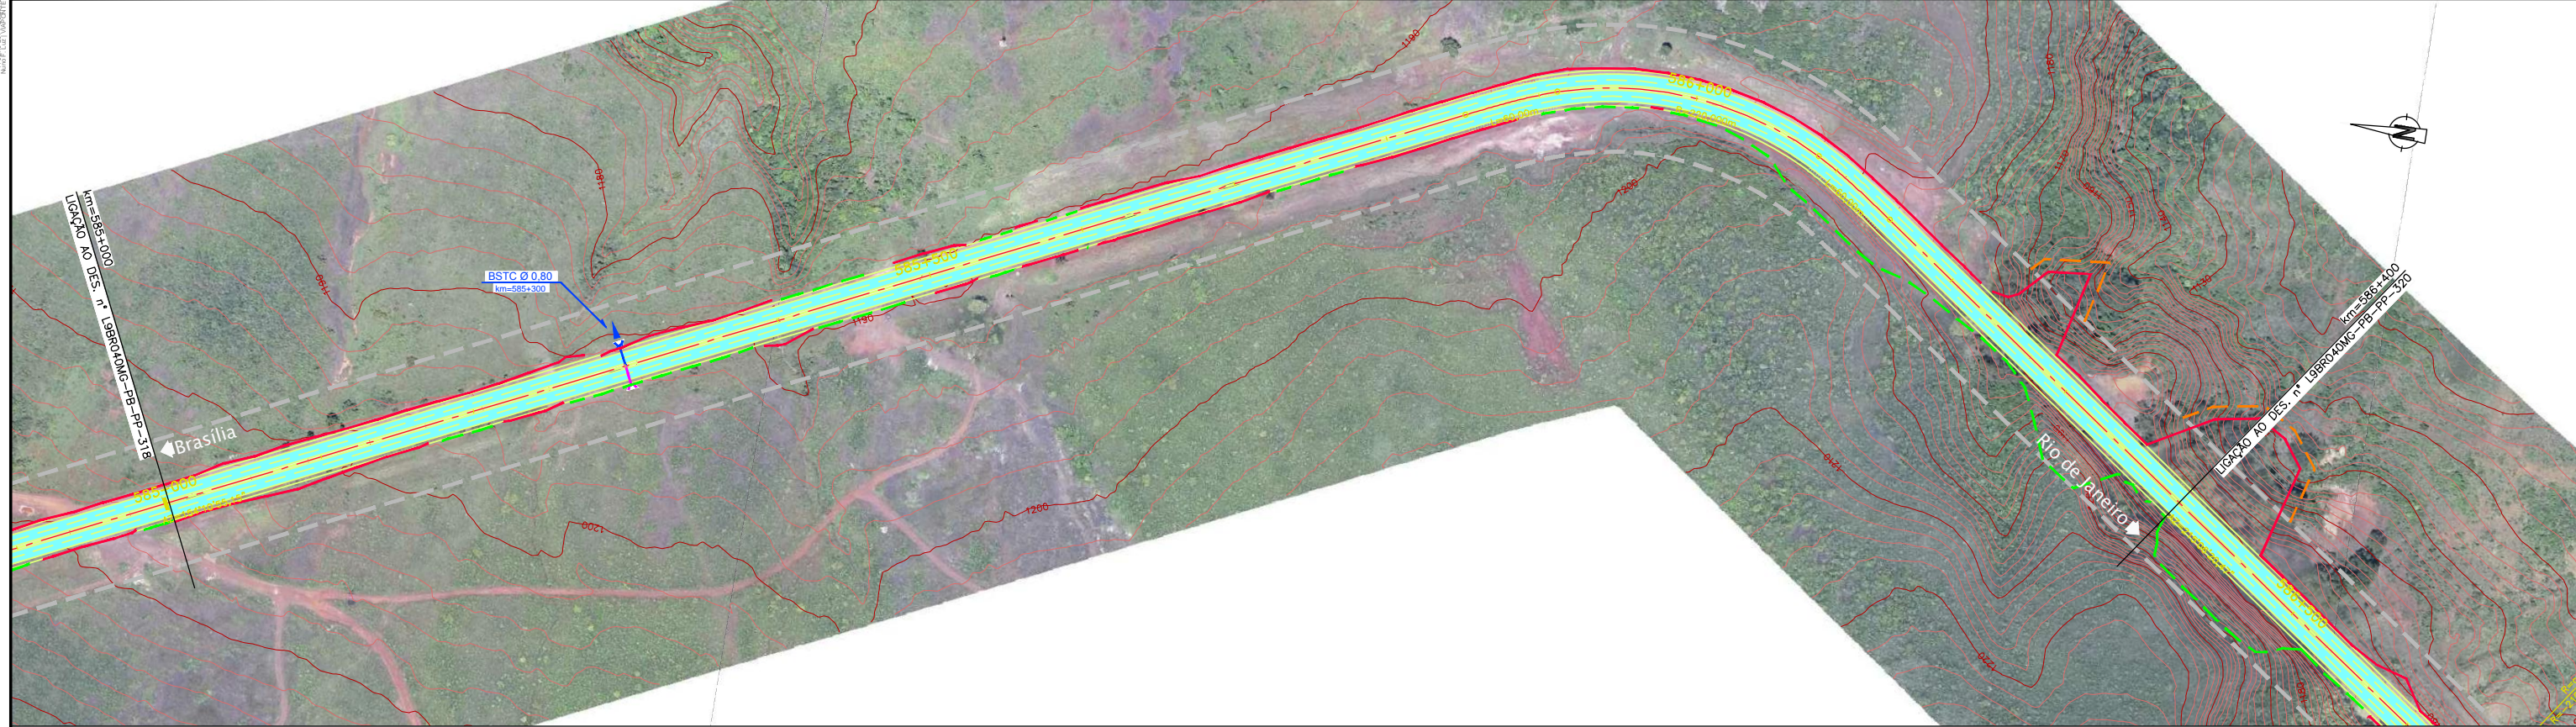

**CONCESSIONÁRIA
BR040**

VIAPONTE
VIAPONTE - Engenharia, Ltda.

Projeto: **BR-040 DF / GO / MG**
TRECHO BRÁSILIA / DF - JUÍZ DE FORA / MG

Projeto: Paulo Gomes/João Campos
Colaborou: Luis Lima/Carlos Martins
Desenhou: Natácha Rodrigues
Resp. Téc.: Luis Siroghin
CREA: SC-0601479273

Escalas: V/H=1:200/2000 (A1)
V/H=1:400/4000 (A3)

Designação: PROJETO - CONTRATO CLÁUSULA 6.10
TRAÇADO
PROJETO GEOMÉTRICO
km 585+000 ao km 586+400

Número: **L9BR040MG-PB-PP-319**

Rev. **0** N.ºm. Folha: **07** Data: **2014**