


Em cópia deste desenho com formato diferente do A1 atender a escala gráfica

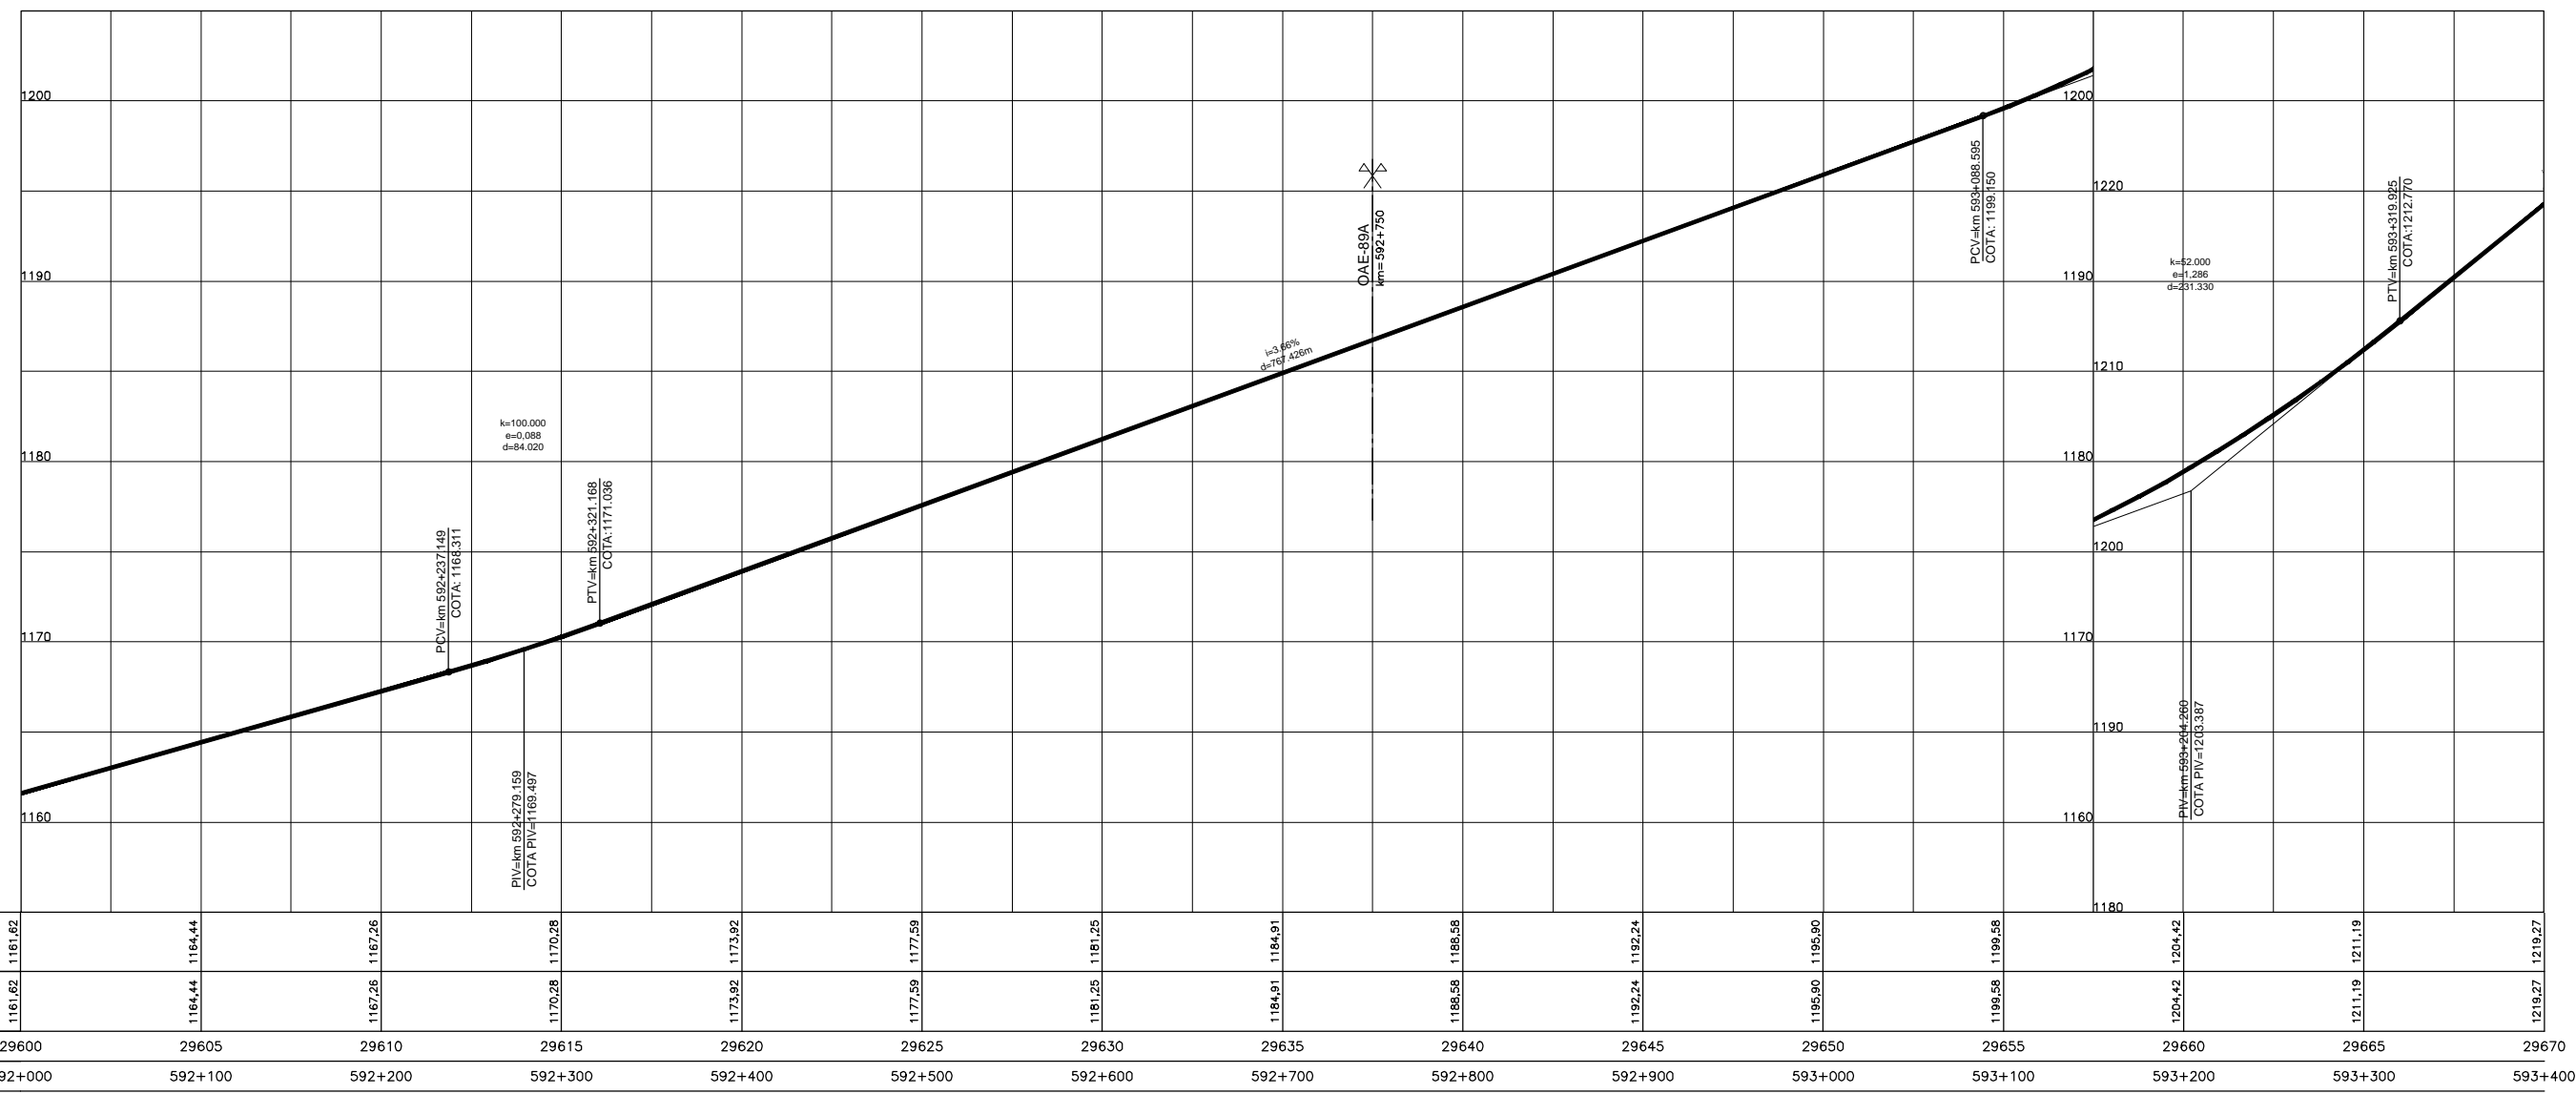

COTAS PROJETO PISTA NOVA	1161,62	1164,44	1167,26	1170,28	1173,92	1177,59	1181,25	1184,91	1188,58	1192,24	1195,90	1199,58	1204,42	1211,19	1219,27
COTAS TERRENO PISTA EXISTENTE	1161,62	1164,44	1167,26	1170,28	1173,92	1177,59	1181,25	1184,91	1188,58	1192,24	1195,90	1199,58	1204,42	1211,19	1219,27
ESTAQUEAMENTO	29600	29605	29610	29615	29620	29625	29630	29635	29640	29645	29650	29655	29660	29665	29670
QUILOMETRAGEM	592+000	592+100	592+200	592+300	592+400	592+500	592+600	592+700	592+800	592+900	593+000	593+100	593+200	593+300	593+400



**CONCESSIONÁRIA**  
BR040

**VIAPONTE**  
VIAPONTE - Engenharia, Ltda.

Projeto: **BR-040 DF / GO / MG**  
**TRECHO BRASÍLIA / DF - JUÍZ DE FORA / MG**

Projeto: Paulo Gomes/João Campos  
Colaborou: Luis Lima/Carlos Martins  
Desenhou: Natácha Rodrigues  
Resp. Téc.: Luis Siroghin  
CREA: SC-0601479273

Escala: V/H=1:200/2000 (A1)  
V/H=1:400/4000 (A3)

Designação: PROJETO - CONTRATO CLÁUSULA 6.10  
**TRAÇADO**  
PROJETO GEOMÉTRICO  
km 592+000 ao km 593+400

Número: **L9BR040MG-PB-PP-324**

Rev. **0** N.ºm. Folha: **07** Data: **2014**