



Em cópia deste desenho com formato diferente do A1 atender a escala gráfica

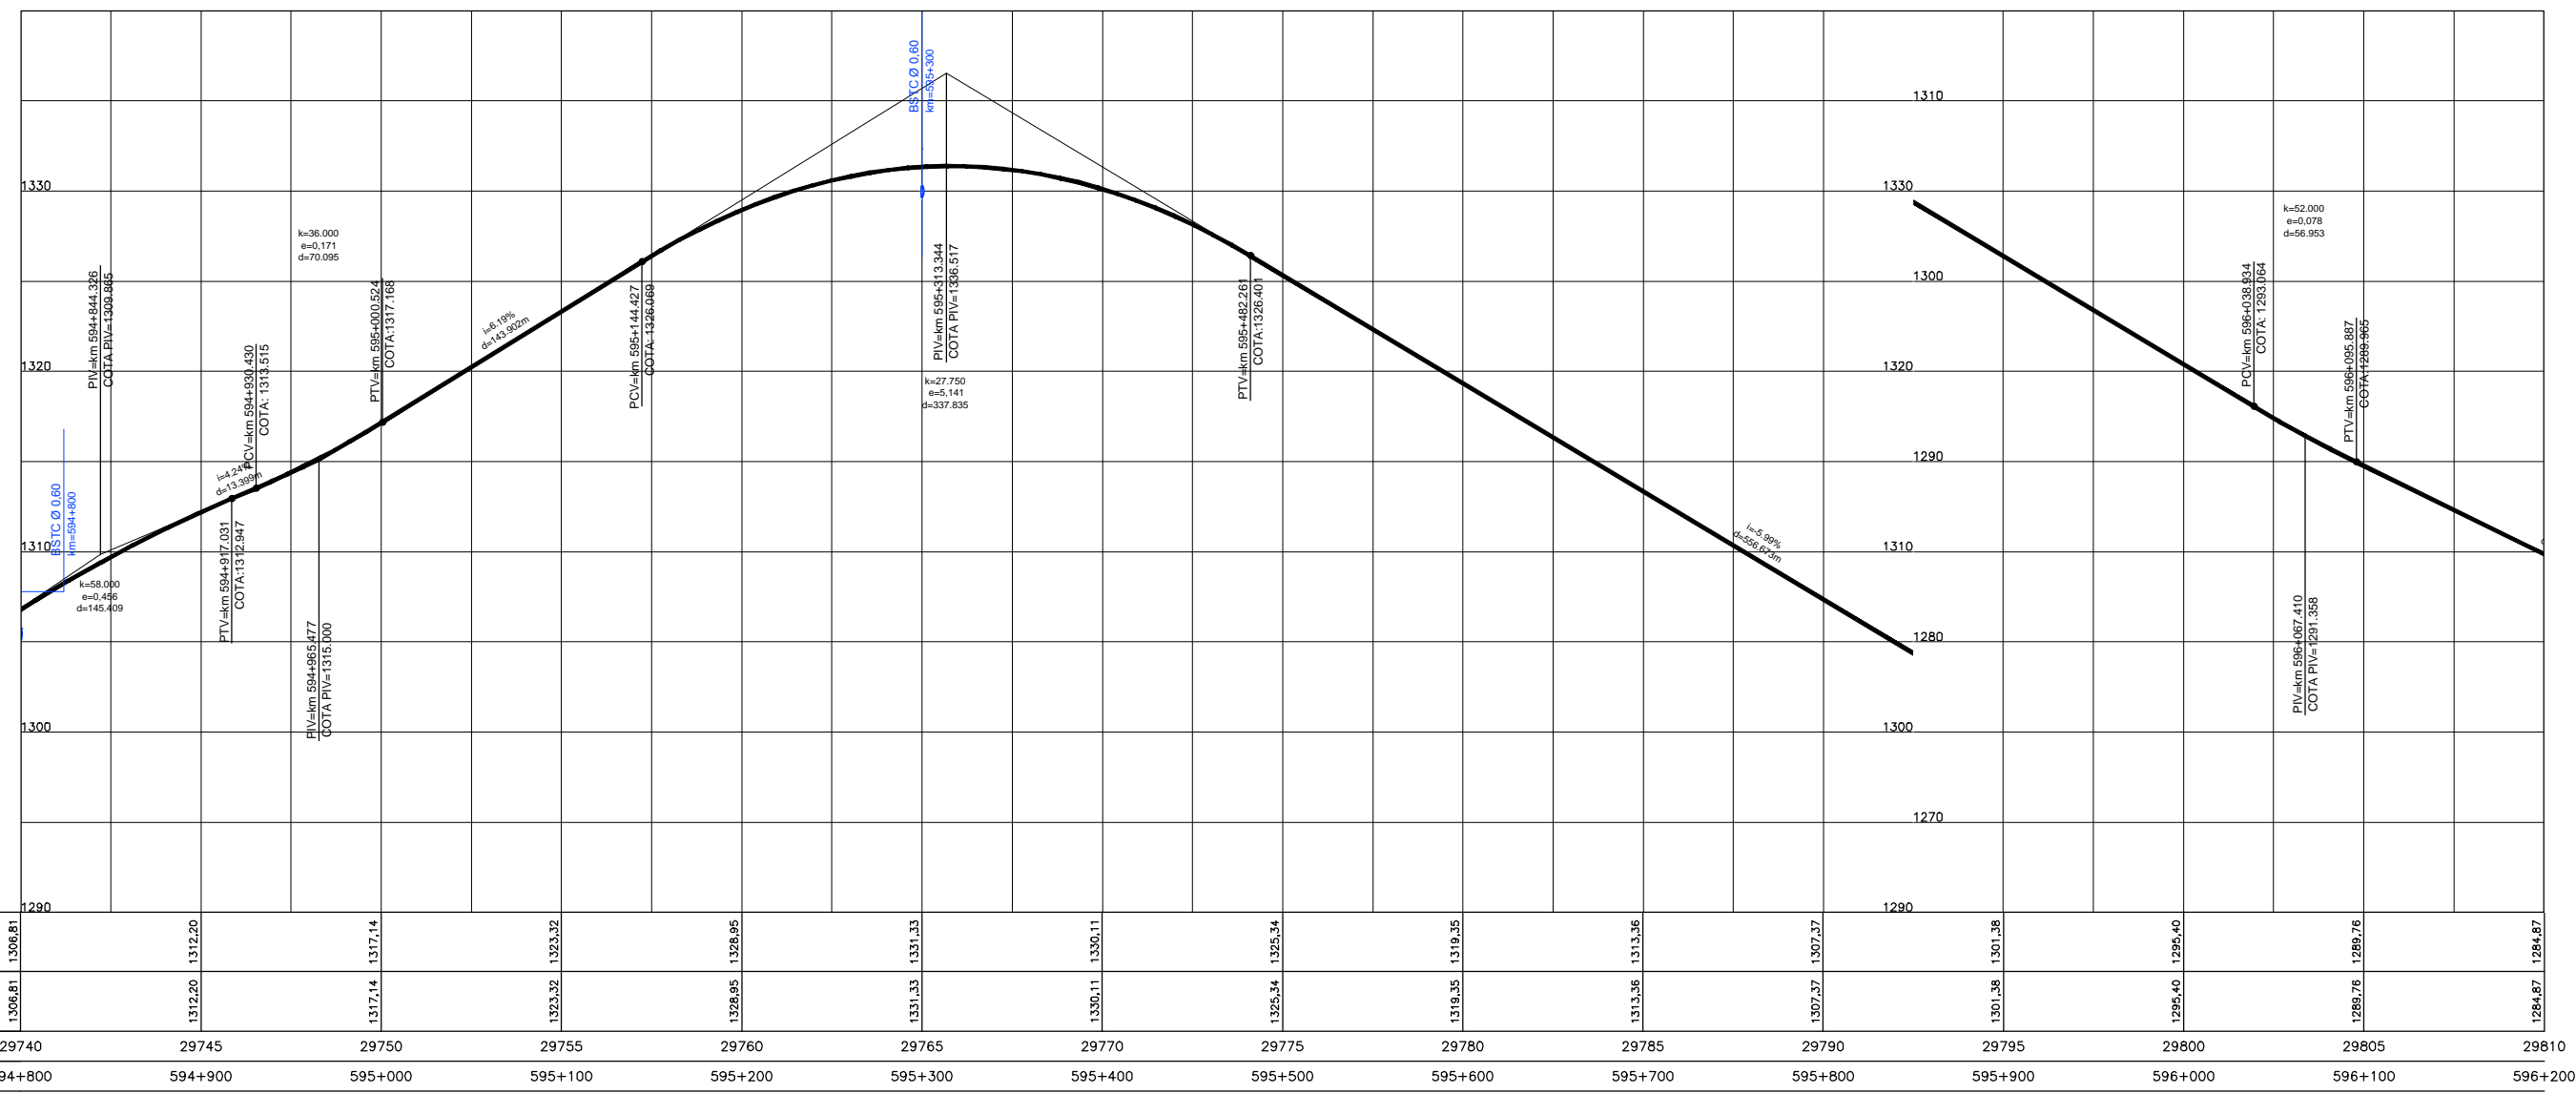

COTAS PROJETO PISTA NOVA	1306,81	1312,20	1317,14	1323,32	1328,95	1331,33	1330,11	1325,34	1319,35	1313,36	1307,37	1301,38	1295,40	1289,76	1284,87
COTAS TERRENO PISTA EXISTENTE	1306,81	1312,20	1317,14	1323,32	1328,95	1331,33	1330,11	1325,34	1319,35	1313,36	1307,37	1301,38	1295,40	1289,76	1284,87
ESTAQUEAMENTO	29740	29745	29750	29755	29760	29765	29770	29775	29780	29785	29790	29795	29800	29805	29810
QUILOMETRAGEM	594+800	594+900	595+000	595+100	595+200	595+300	595+400	595+500	595+600	595+700	595+800	595+900	596+000	596+100	596+200

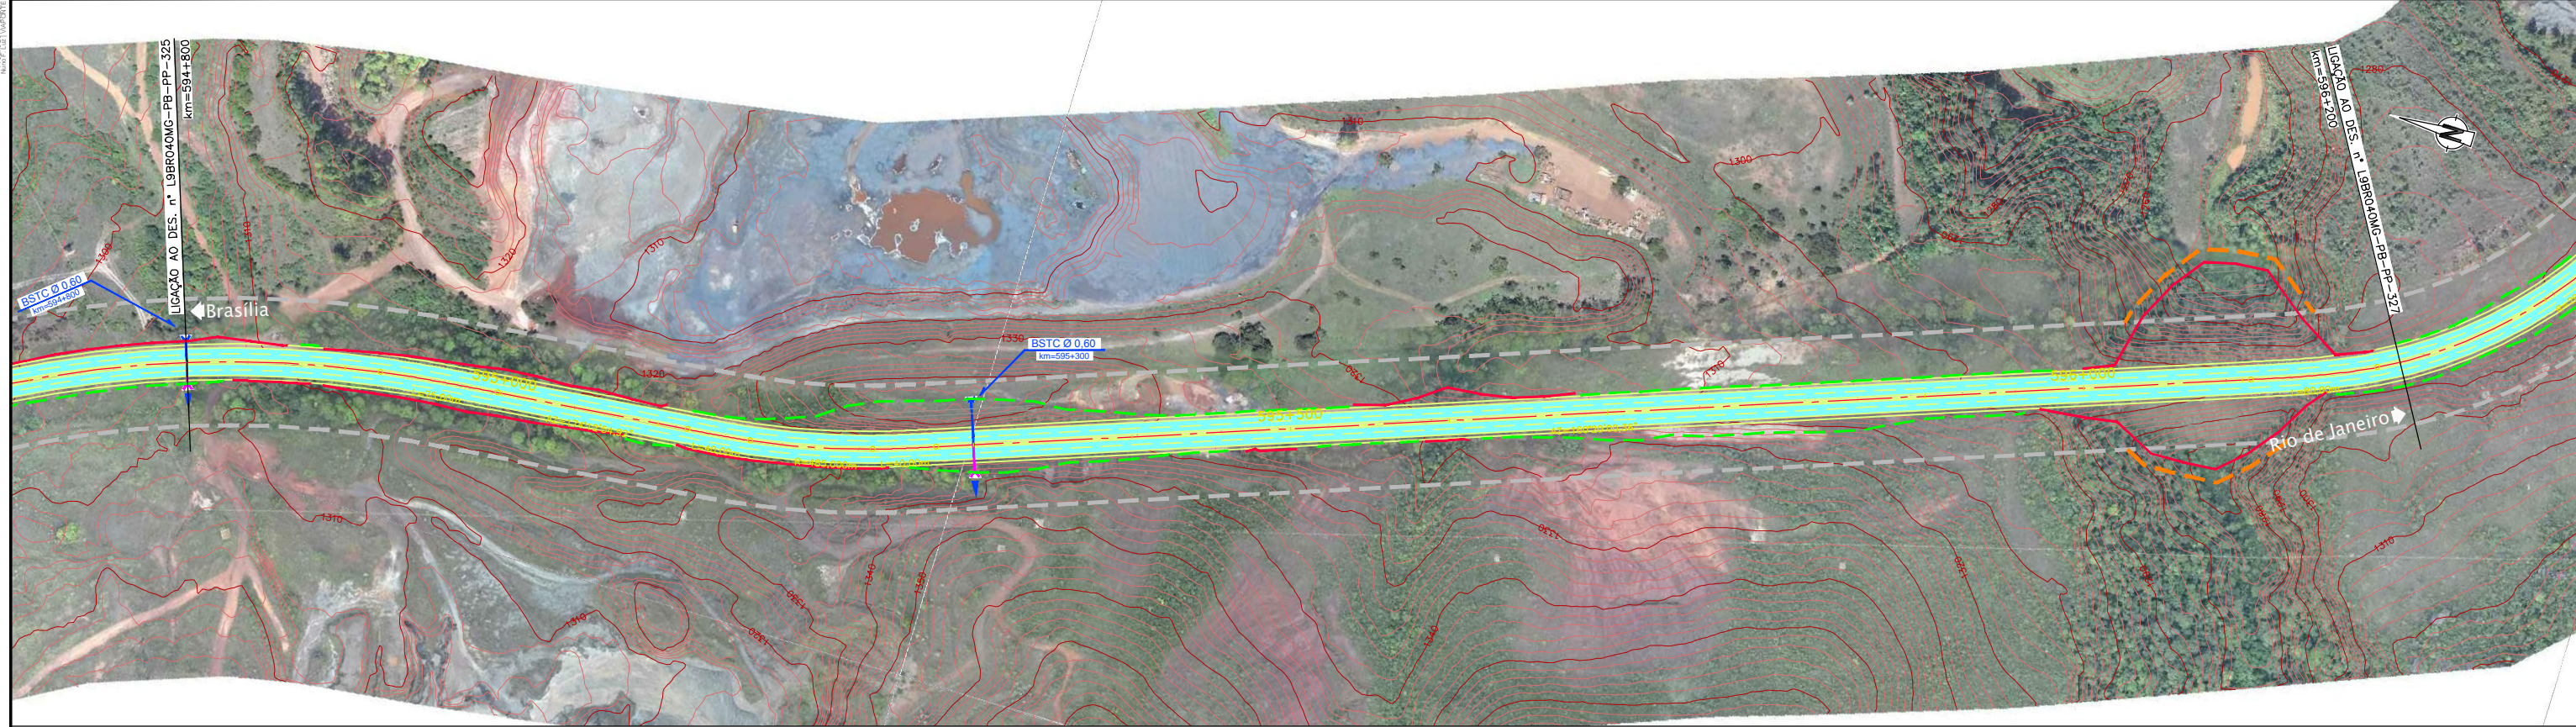

**CONCESSIONÁRIA**  
BR040

**VIAPONTE**  
VIAPONTE - Engenharia, Ltda.

Projeto: **BR-040 DF / GO / MG**  
**TRECHO BRÁSILIA / DF - JUÍZ DE FORA / MG**

Projeto: Paulo Gomes/João Campos  
Colaborou: Luis Lima/Carlos Martins  
Desenhou: Natácha Rodrigues  
Resp. Téc.: Luis Seraphim  
CREA: SC-0601479273

Descrição	Elaborou	Data

Escala:  
V/H=1:200/2000 (A1)  
V/H=1:400/4000 (A3)

Designação: PROJETO - CONTRATO CLÁUSULA 6.10  
**TRAÇADO**  
PROJETO GEOMÉTRICO  
km 594+800 ao km 596+200

Número: **L9BR040MG-PB-PP-326**  
Rev. **0** N.ºm. Folha: **07** Data: **2014**