

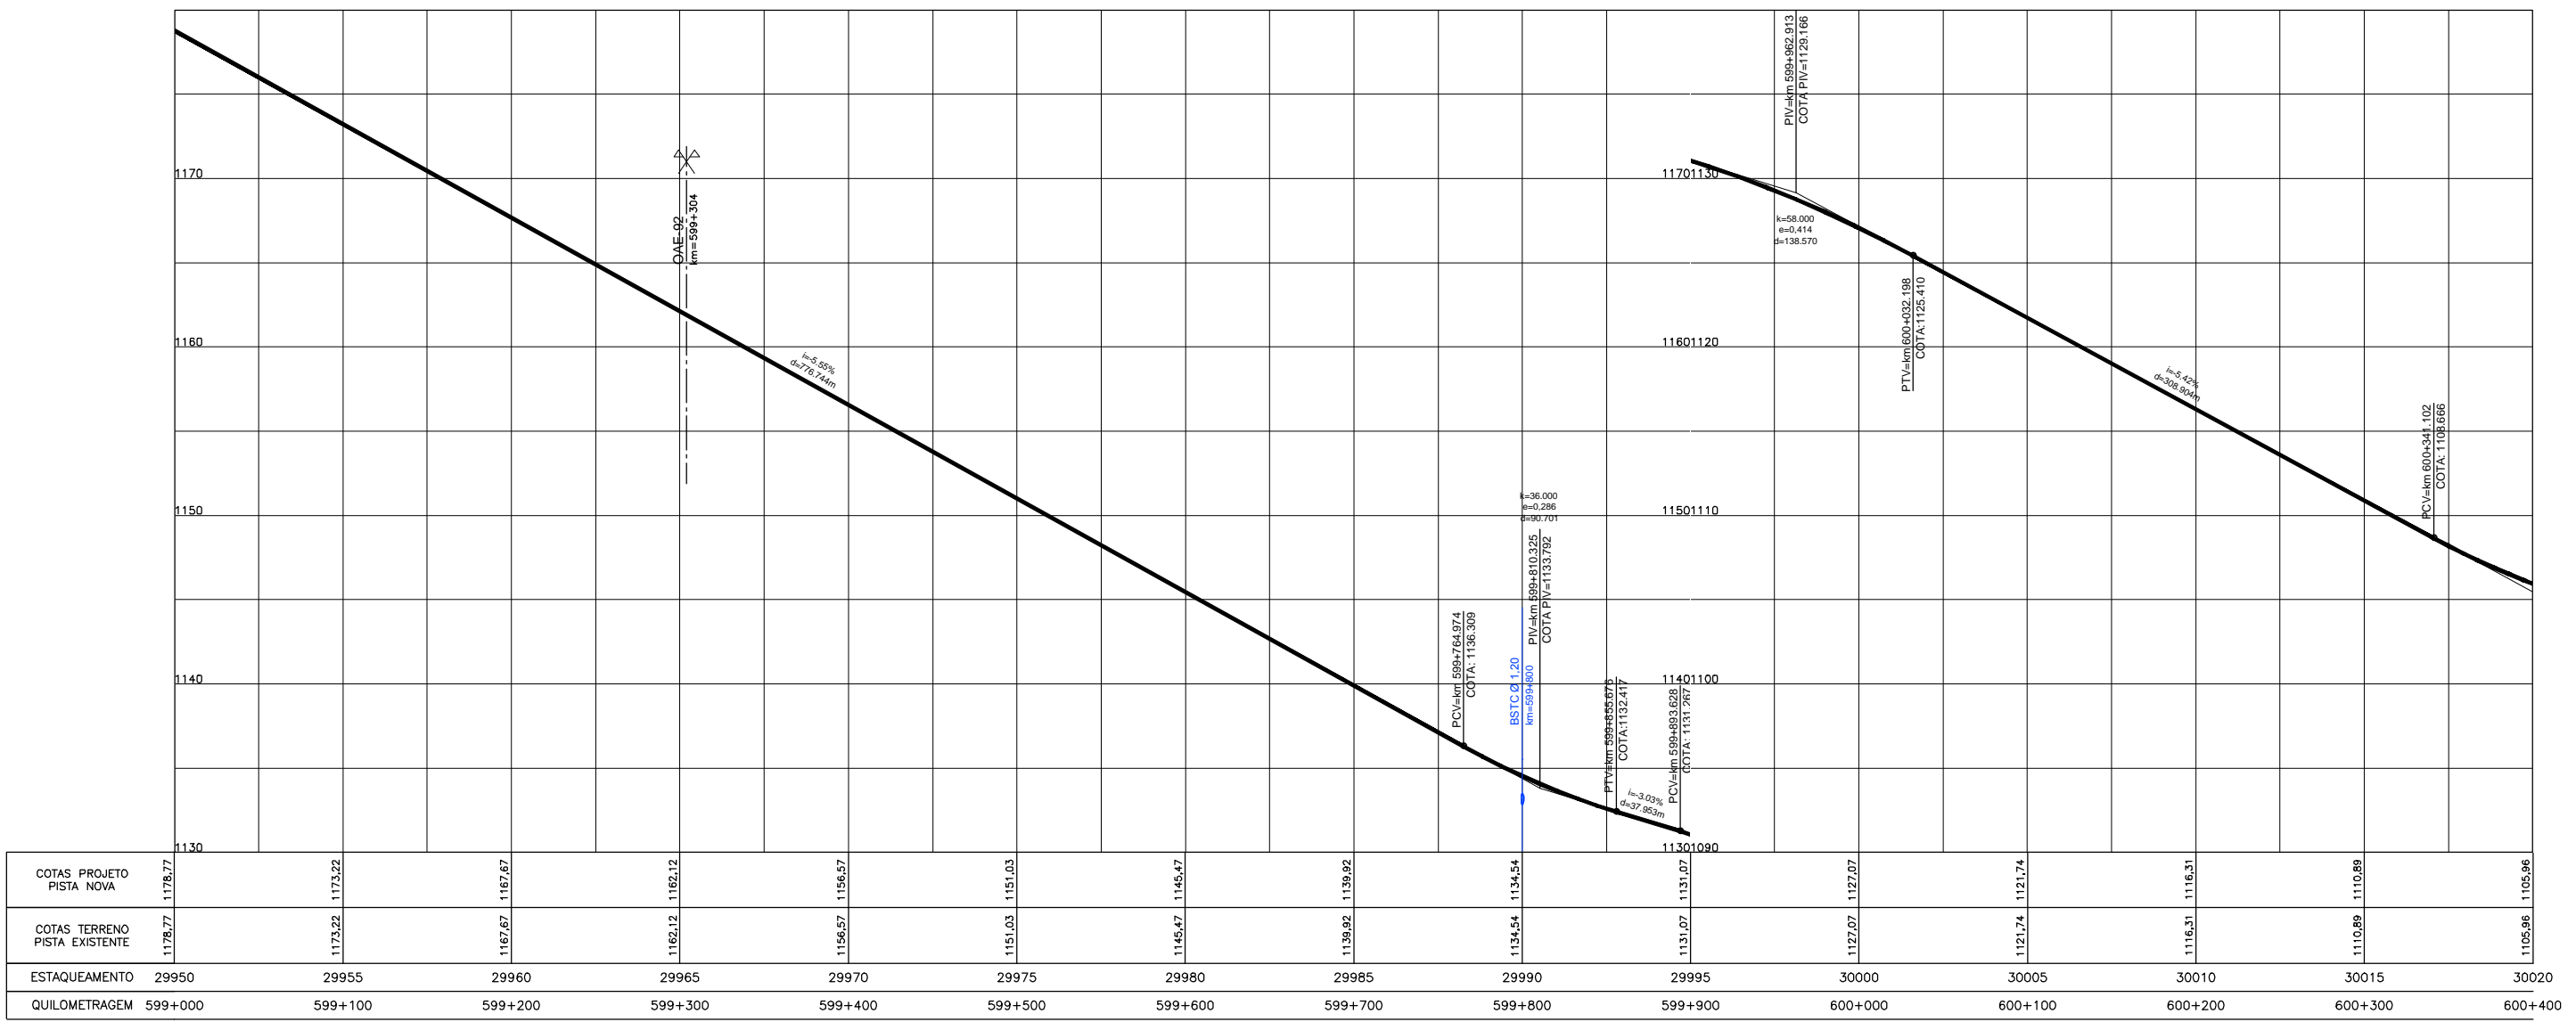


Em cópias deste desenho com formato diferente do A1 atender à escala gráfica

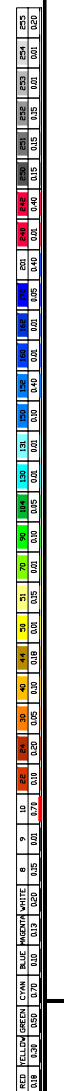

COTAS PROJETO PISTA NOVA	1178,77	1175,22	1167,67	1162,12	1156,57	1151,03	1145,47	1139,92	1134,54	1131,07	1127,07	1121,74	1116,31	1110,89	1105,96
COTAS TERRENO PISTA EXISTENTE	1178,77	1173,22	1167,67	1162,12	1156,57	1151,03	1145,47	1139,92	1134,54	1131,07	1127,07	1121,74	1116,31	1110,89	1105,96
ESTAQUEAMENTO	29950	29955	29960	29965	29970	29975	29980	29985	29990	29995	30000	30005	30010	30015	30020
QUILOMETRAGEM	599+000	599+100	599+200	599+300	599+400	599+500	599+600	599+700	599+800	599+900	600+000	600+100	600+200	600+300	600+400

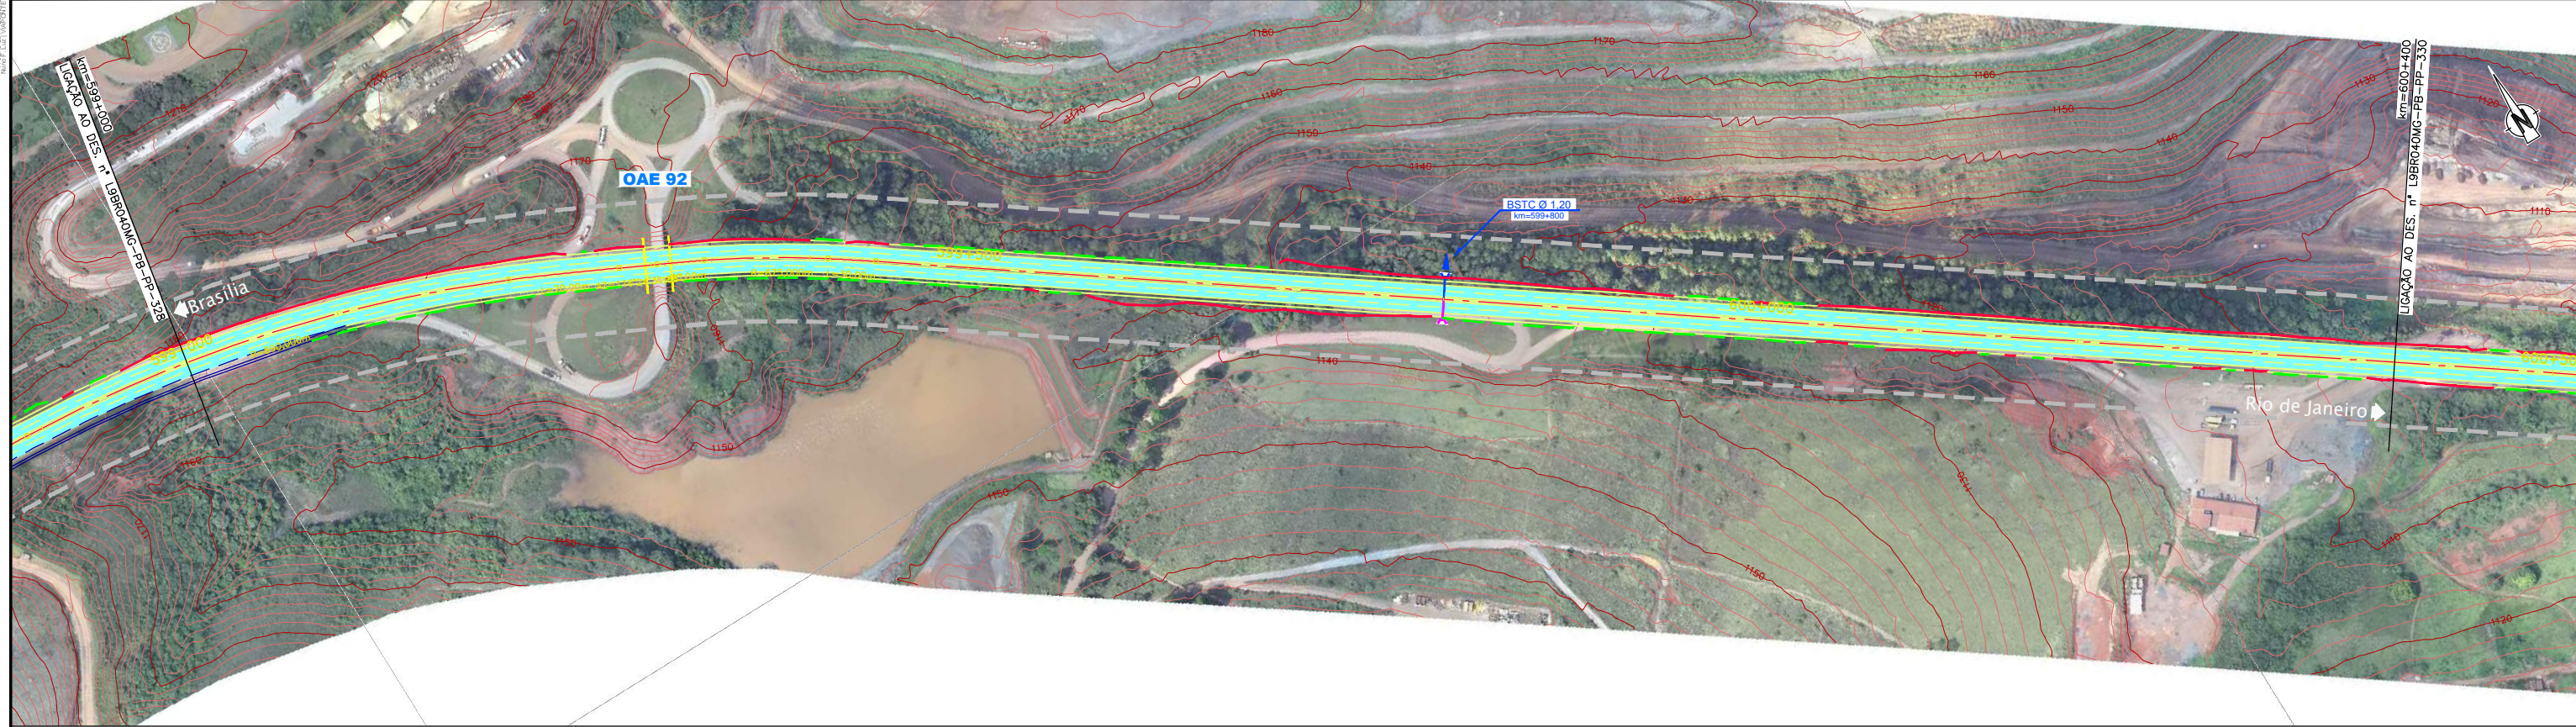

CONCESSIONÁRIA
BR040

VIAPONTE
VIAPONTE - Engenharia, Ltda.

Projeto: **BR-040 DF / GO / MG**
TRECHO BRASÍLIA / DF - JUÍZ DE FORA / MG

Projeto: Paulo Gomes/João Campos
Colaborou: Luis Lima/Carlos Martins
Desenhou: Natácha Rodrigues
Resp. Téc.: Luis Seraphim
CREA: SC-0601479273

Descrição	Elaborou	Data

Escala:
V/H=1:200/2000 (A1)
V/H=1:400/4000 (A3)

Designação: PROJETO - CONTRATO CLÁUSULA 6.10
TRAÇADO
PROJETO GEOMÉTRICO
km 599+000 ao km 600+400

Número: **L9BR040MG-PB-PP-329**
Rev. **0** N.ºm. Folha: **07** Data: **2014**