



Em cópia deste desenho com formato diferente do A1 atender a escala gráfica

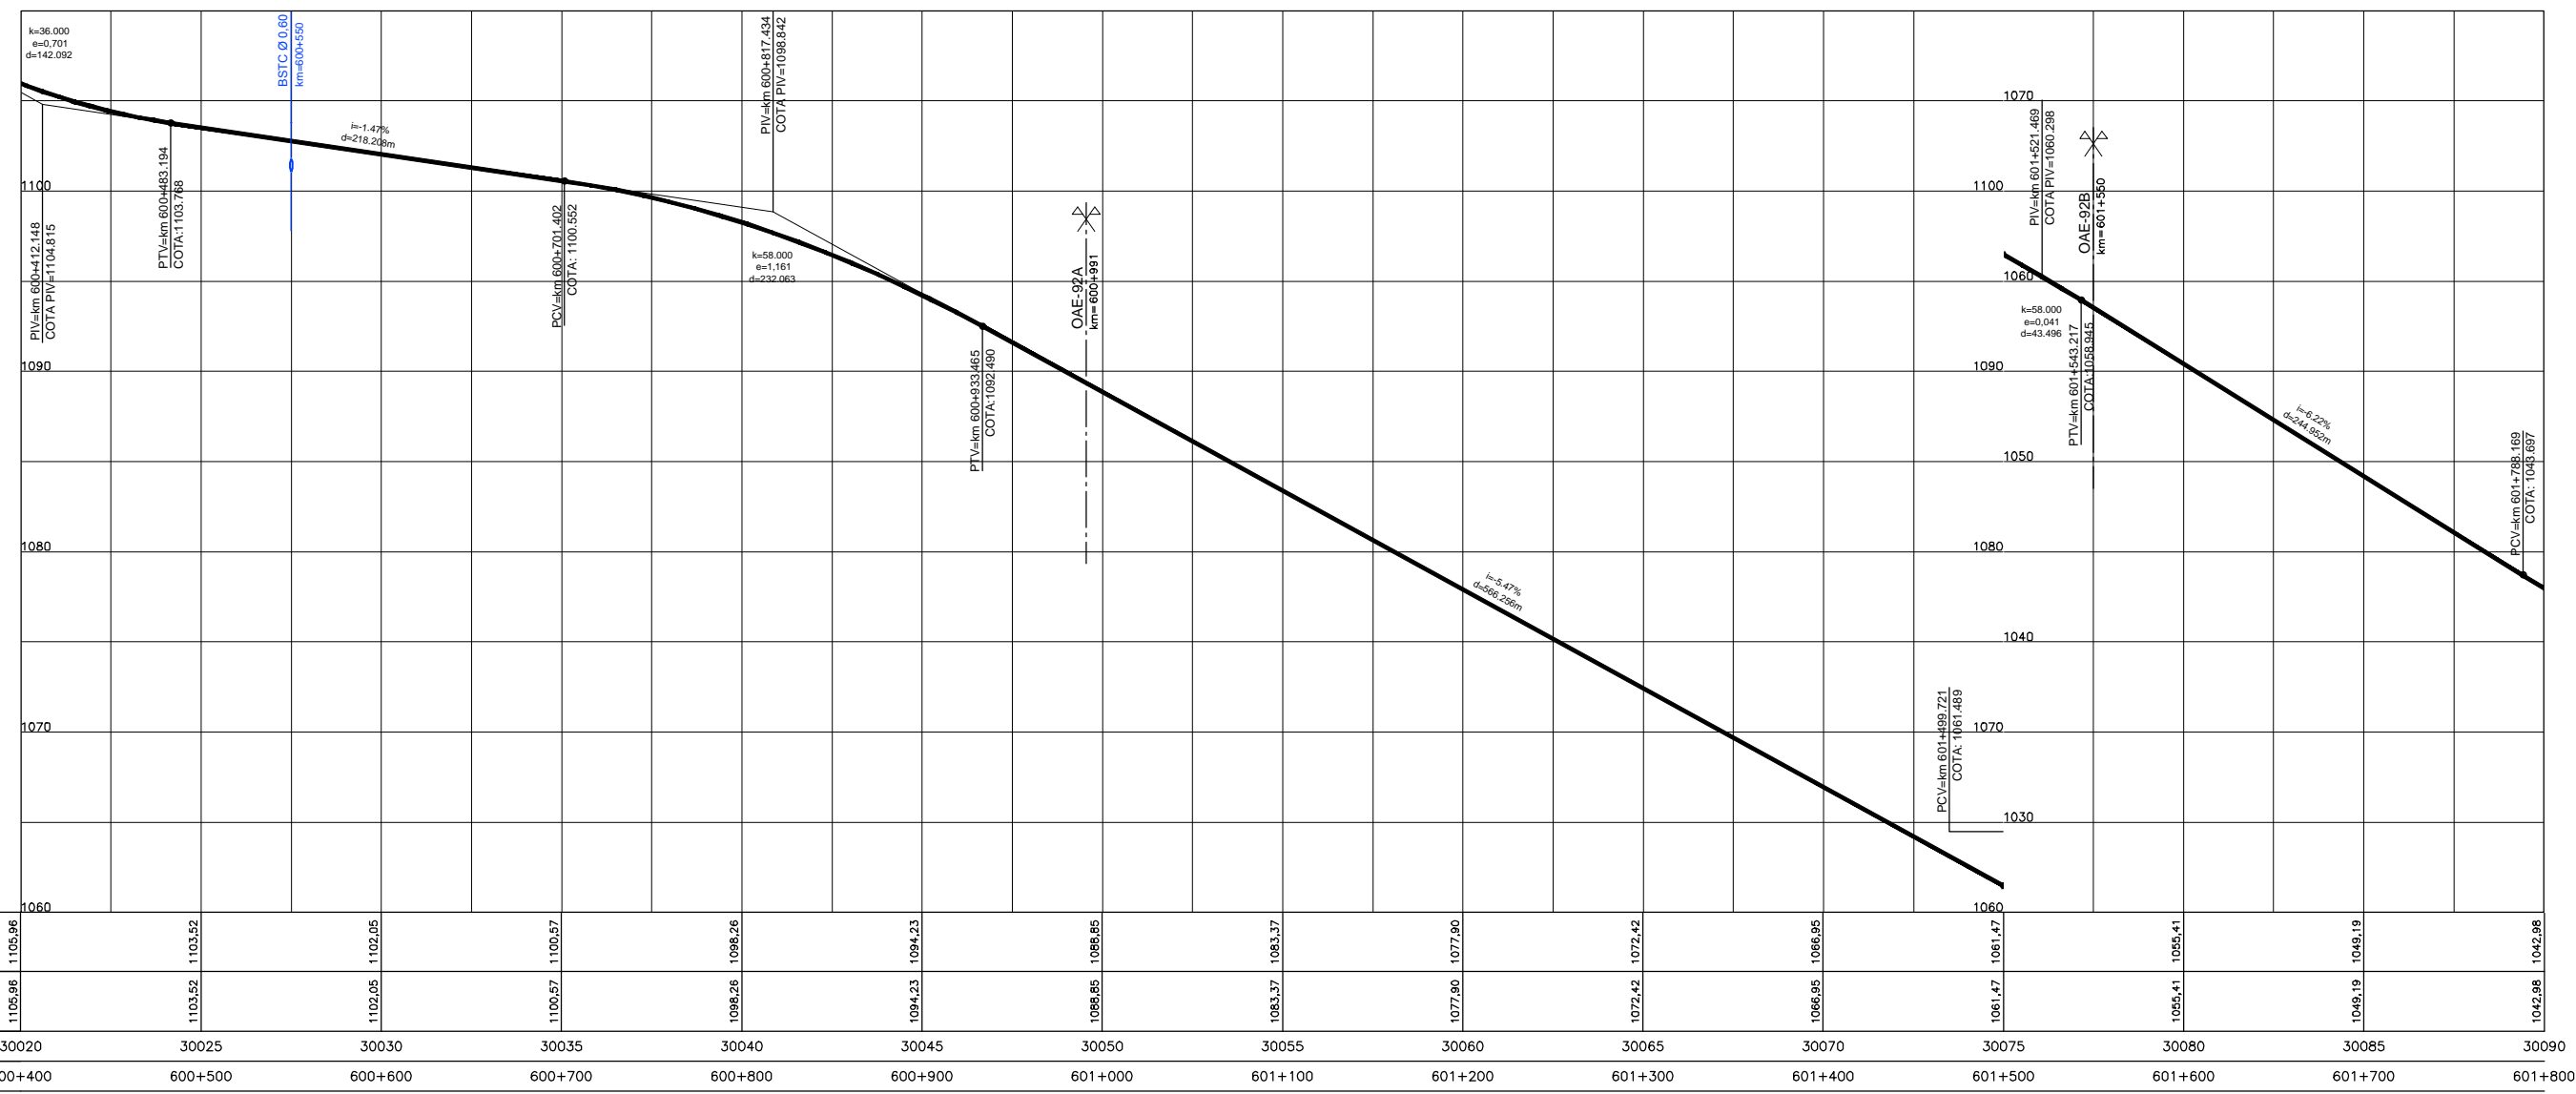

COTAS PROJETO PISTA NOVA	1105,96	1103,52	1102,05	1100,57	1098,26	1094,23	1088,65	1083,37	1077,90	1072,42	1066,95	1061,47	1055,41	1049,19	1042,98
COTAS TERRENO PISTA EXISTENTE	1105,96	1103,52	1102,05	1100,57	1098,26	1094,23	1088,65	1083,37	1077,90	1072,42	1066,95	1061,47	1055,41	1049,19	1042,98
ESTAQUEAMENTO	30020	30025	30030	30035	30040	30045	30050	30055	30060	30065	30070	30075	30080	30085	30090
QUILOMETRAGEM	600+400	600+500	600+600	600+700	600+800	600+900	601+000	601+100	601+200	601+300	601+400	601+500	601+600	601+700	601+800

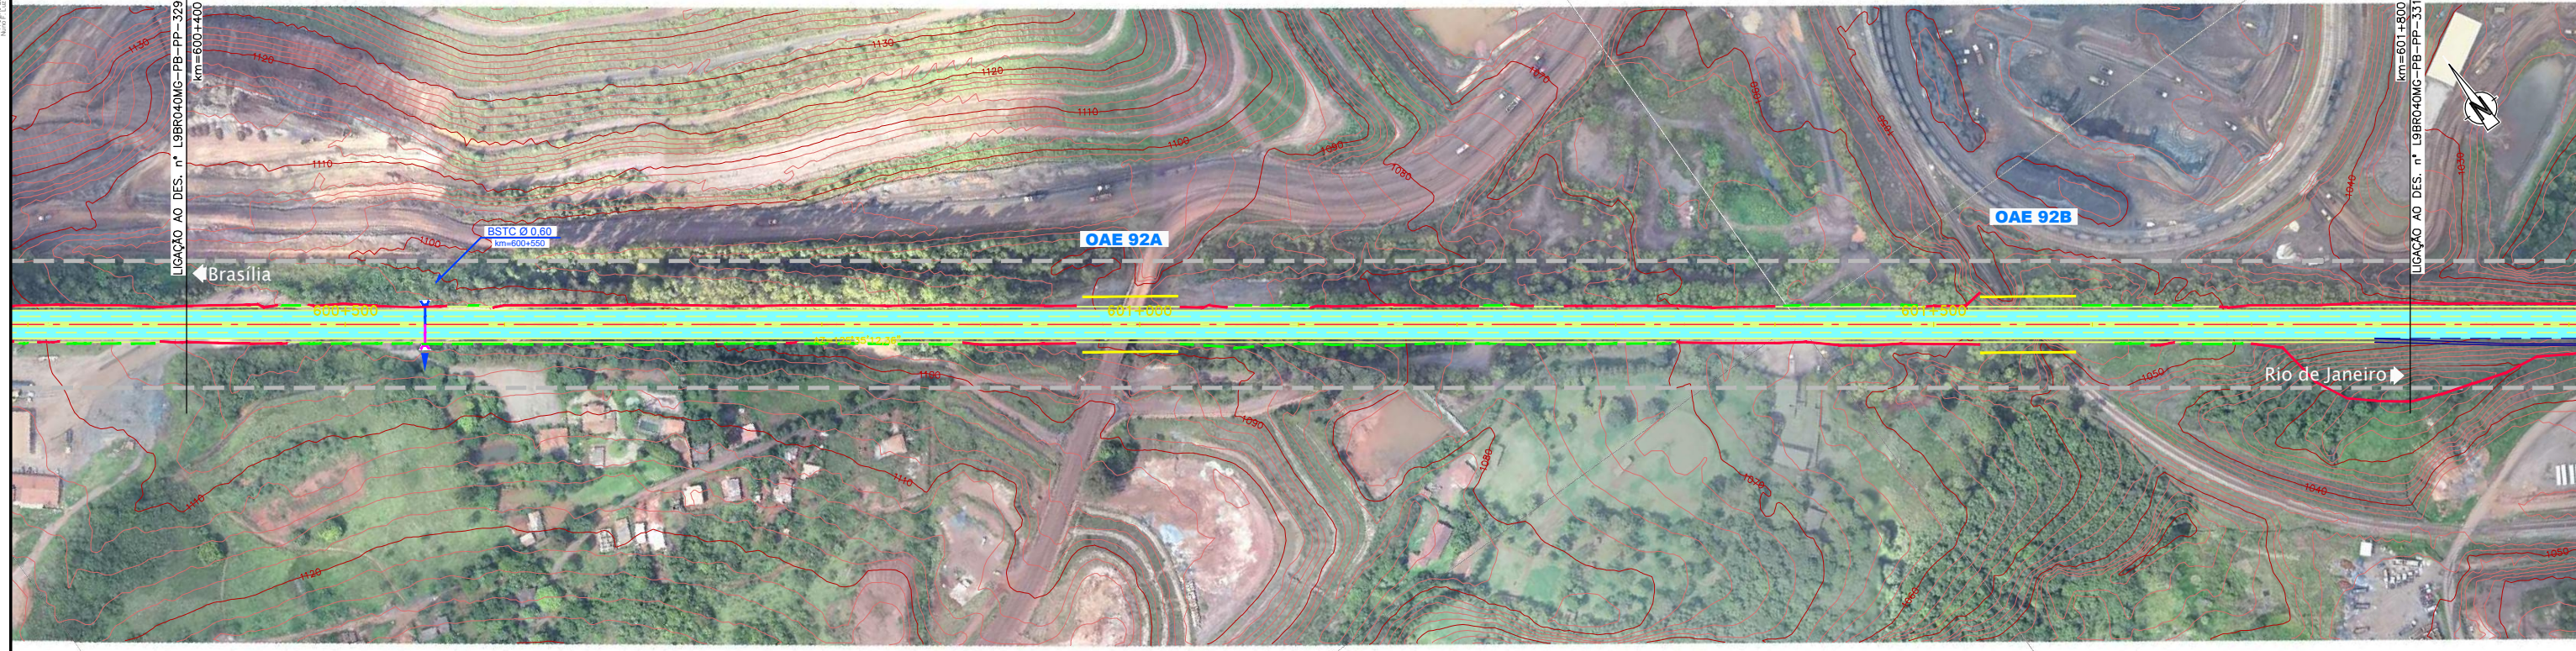

CONCESSIONÁRIA
BR040

VIAPONTE
VIAPONTE - Engenharia, Ltda.

Projeto: **BR-040 DF / GO / MG**
TRECHO BRASÍLIA / DF - JUÍZ DE FORA / MG

Projeto: Paulo Gomes/João Campos
 Colaborou: Luis Lima/Carlos Martins
 Desenhou: Natácha Rodrigues
 Resp. Téc.: Luis Seraphim
 CREA: SC:0601479273

Escalas:
 V/H=1:200/2000 (A1)
 V/H=1:400/4000 (A3)

Designação: PROJETO - CONTRATO CLÁUSULA 6.10
TRAÇADO
 PROJETO GEOMÉTRICO
 km 600+400 ao km 601+800

Número: **L9BR040MG-PB-PP-330**
 Rev. **0** N.ºm. Folha: **07** Data: **2014**