Em cópias deste desenho com formato diferente do A1 atender à escala gráfica

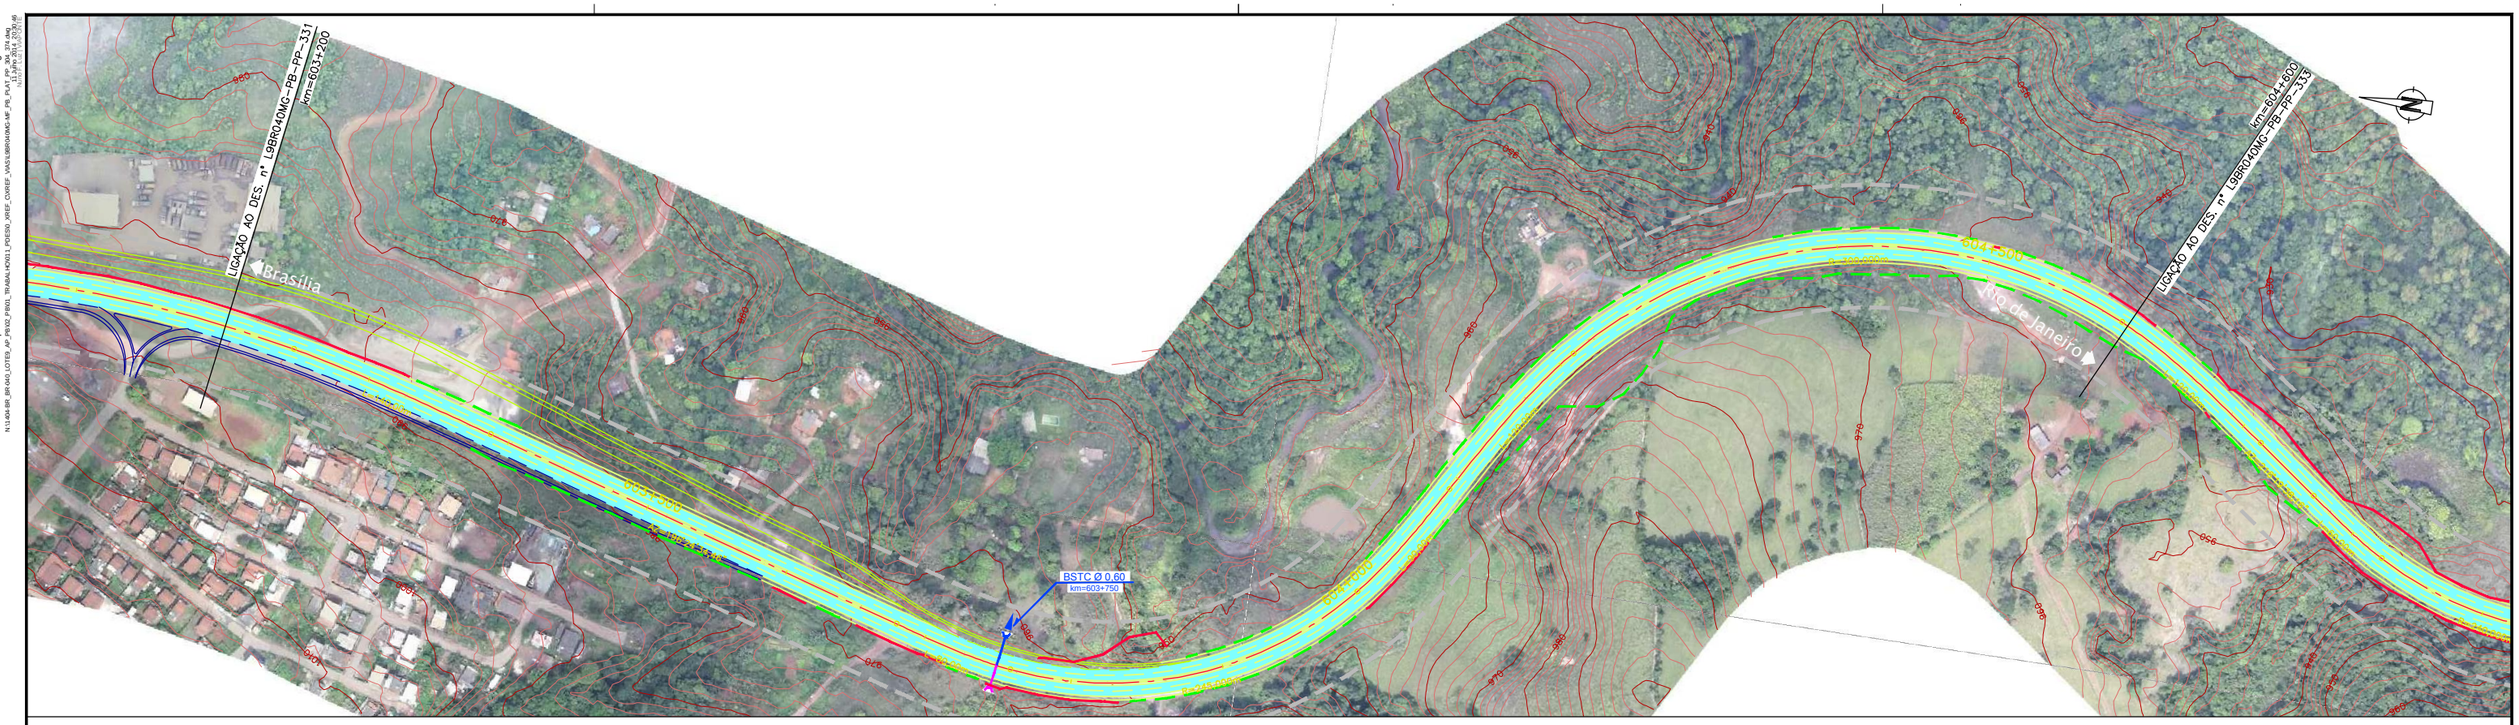

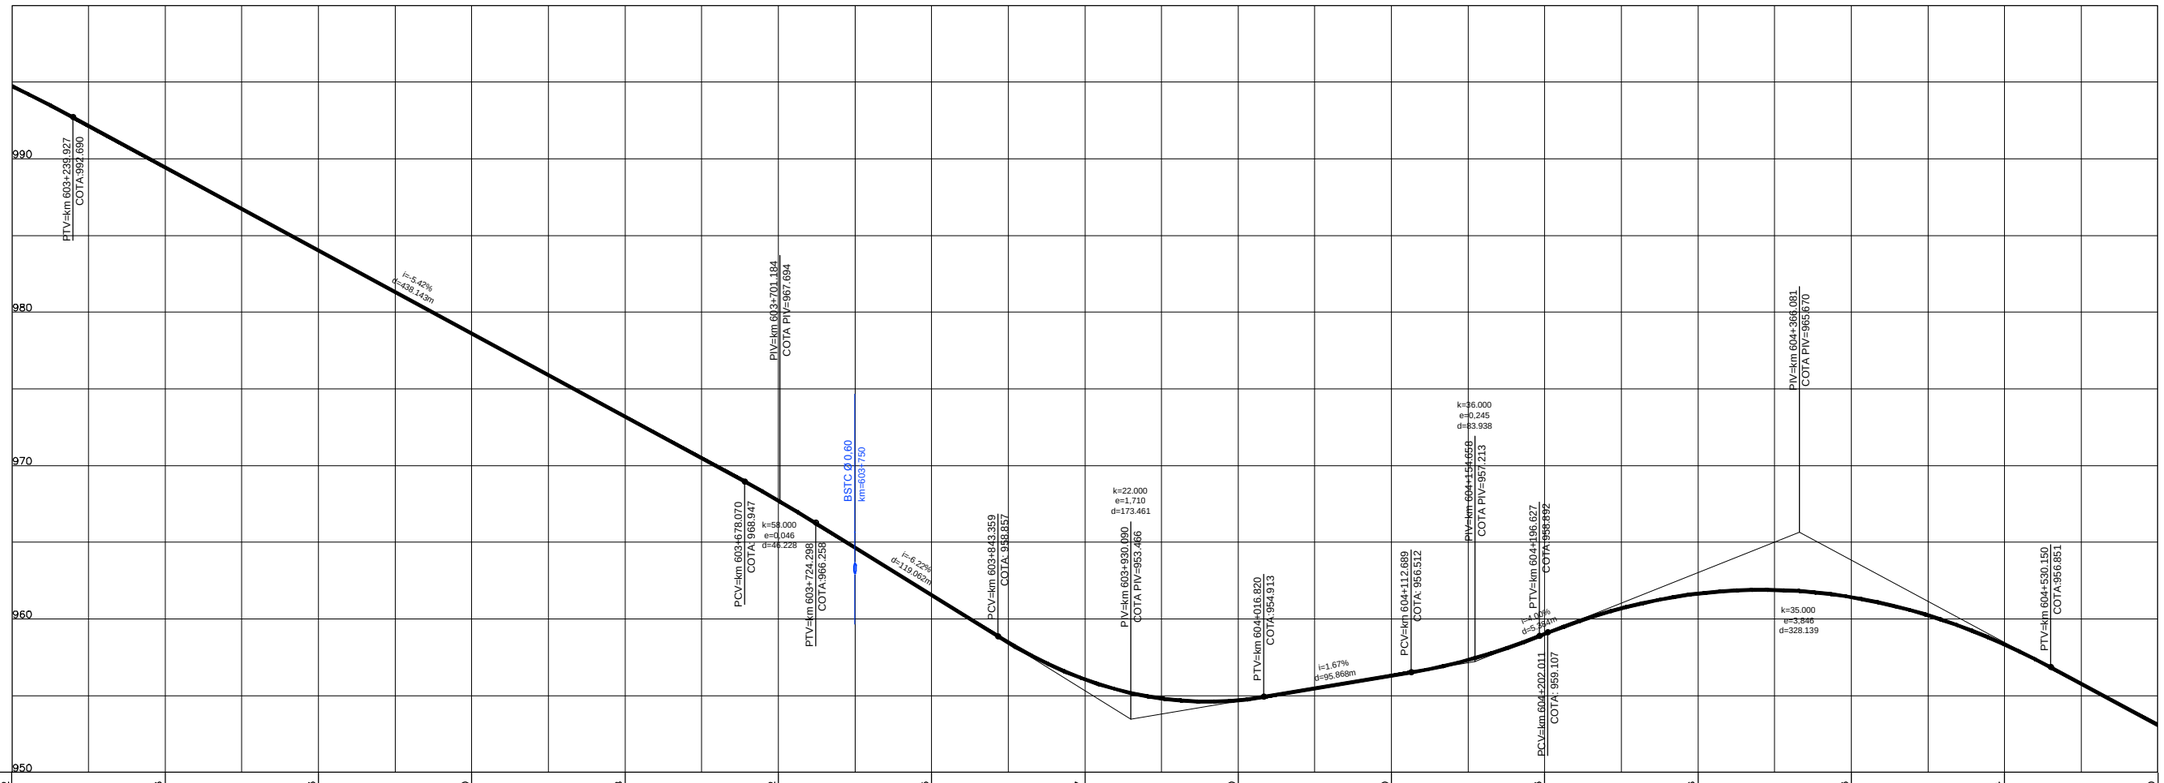

COTAS PROJETO PISTA NOVA	994,72	989,43	984,03	978,60	973,18	967,72	961,55	956,07	954,70	956,30	959,03	961,66	961,43	958,34	953,10
COTAS TERRENO PISTA EXISTENTE	994,72	989,43	984,03	978,60	973,18	967,72	961,55	956,07	954,70	956,30	959,03	961,66	961,43	958,34	953,10

ESTAQUEAMENTO	30160	30165	30170	30175	30180	30185	30190	30195	30200	30205	30210	30215	30220	30225	30230
QUILOMETRAGEM	603+200	603+300	603+400	603+500	603+600	603+700	603+800	603+900	604+000	604+100	604+200	604+300	604+400	604+500	604+600

RED.	EXCLUÍDO	CYAN	BLUE	MAGENTA	WHITE	6	5	1D	1P	2N	2N	2N	2N	2N	2N	2N	2N	2N	2N	2N	2N	2N	2N	2N	2N	2N	2N
0,19	1,25	0,50	0,70	0,00	0,13	0,25	0,05	0,75	0,10	0,05	0,05	0,05	0,05	0,05	0,05	0,05	0,05	0,05	0,05	0,05	0,05	0,05	0,05	0,05	0,05	0,05	0,05

2N	2N	2N	2N	2N	2N	2N	2N	2N	2N	2N	2N	2N	2N	2N	2N	2N	2N	2N	2N	2N	2N	2N	2N	2N	2N	2N	2N
0,25	0,25	0,25	0,25	0,25	0,25	0,25	0,25	0,25	0,25	0,25	0,25	0,25	0,25	0,25	0,25	0,25	0,25	0,25	0,25	0,25	0,25	0,25	0,25	0,25	0,25	0,25	0,25

2N	2N	2N	2N	2N	2N	2N	2N	2N	2N	2N	2N	2N	2N	2N	2N	2N	2N	2N	2N	2N	2N	2N	2N	2N	2N	2N	2N
0,25	0,25	0,25	0,25	0,25	0,25	0,25	0,25	0,25	0,25	0,25	0,25	0,25	0,25	0,25	0,25	0,25	0,25	0,25	0,25	0,25	0,25	0,25	0,25	0,25	0,25	0,25	0,25

2N	2N	2N	2N	2N	2N	2N	2N	2N	2N	2N	2N	2N	2N	2N	2N	2N	2N	2N	2N	2N	2N	2N	2N	2N	2N	2N	2N
0,25	0,25	0,25	0,25	0,25	0,25	0,25	0,25	0,25	0,25	0,25	0,25	0,25	0,25	0,25	0,25	0,25	0,25	0,25	0,25	0,25	0,25	0,25	0,25	0,25	0,25	0,25	0,25

CONCESSIONÁRIA
BR040

VIAPONTE – Engenharia, Ltda.

Projecto:

BR-040 DF / GO / MG

TRECHO BRASÍLIA / DF - JUÍZ DE FORA / MG

Projetou: Paulo Gomes/João Campos
Colaborou: Luís Lima/Carlos Martins
Desenhou: Natacha Rodrigues
Resp. Téc: Luís Seraphim
CREA-SP:0601479273

Alt.	Descrição	Elaborou	Data

Escalas:
V/H=1:200/2000 (A1)
V/H=1:400/4000 (A3)

Designação: PROJETO - CONTRATO CLÁUSULA 6.10
TRAÇADO
PROJETO GEOMÉTRICO
km 603+200 ao km 604+600

Número: L9BR040MG-PB-PP-332

Rev. 0 | Núm. Folha: | Data: 07 2014