


Em cópia deste desenho com formato diferente do A1 atender a escala gráfica

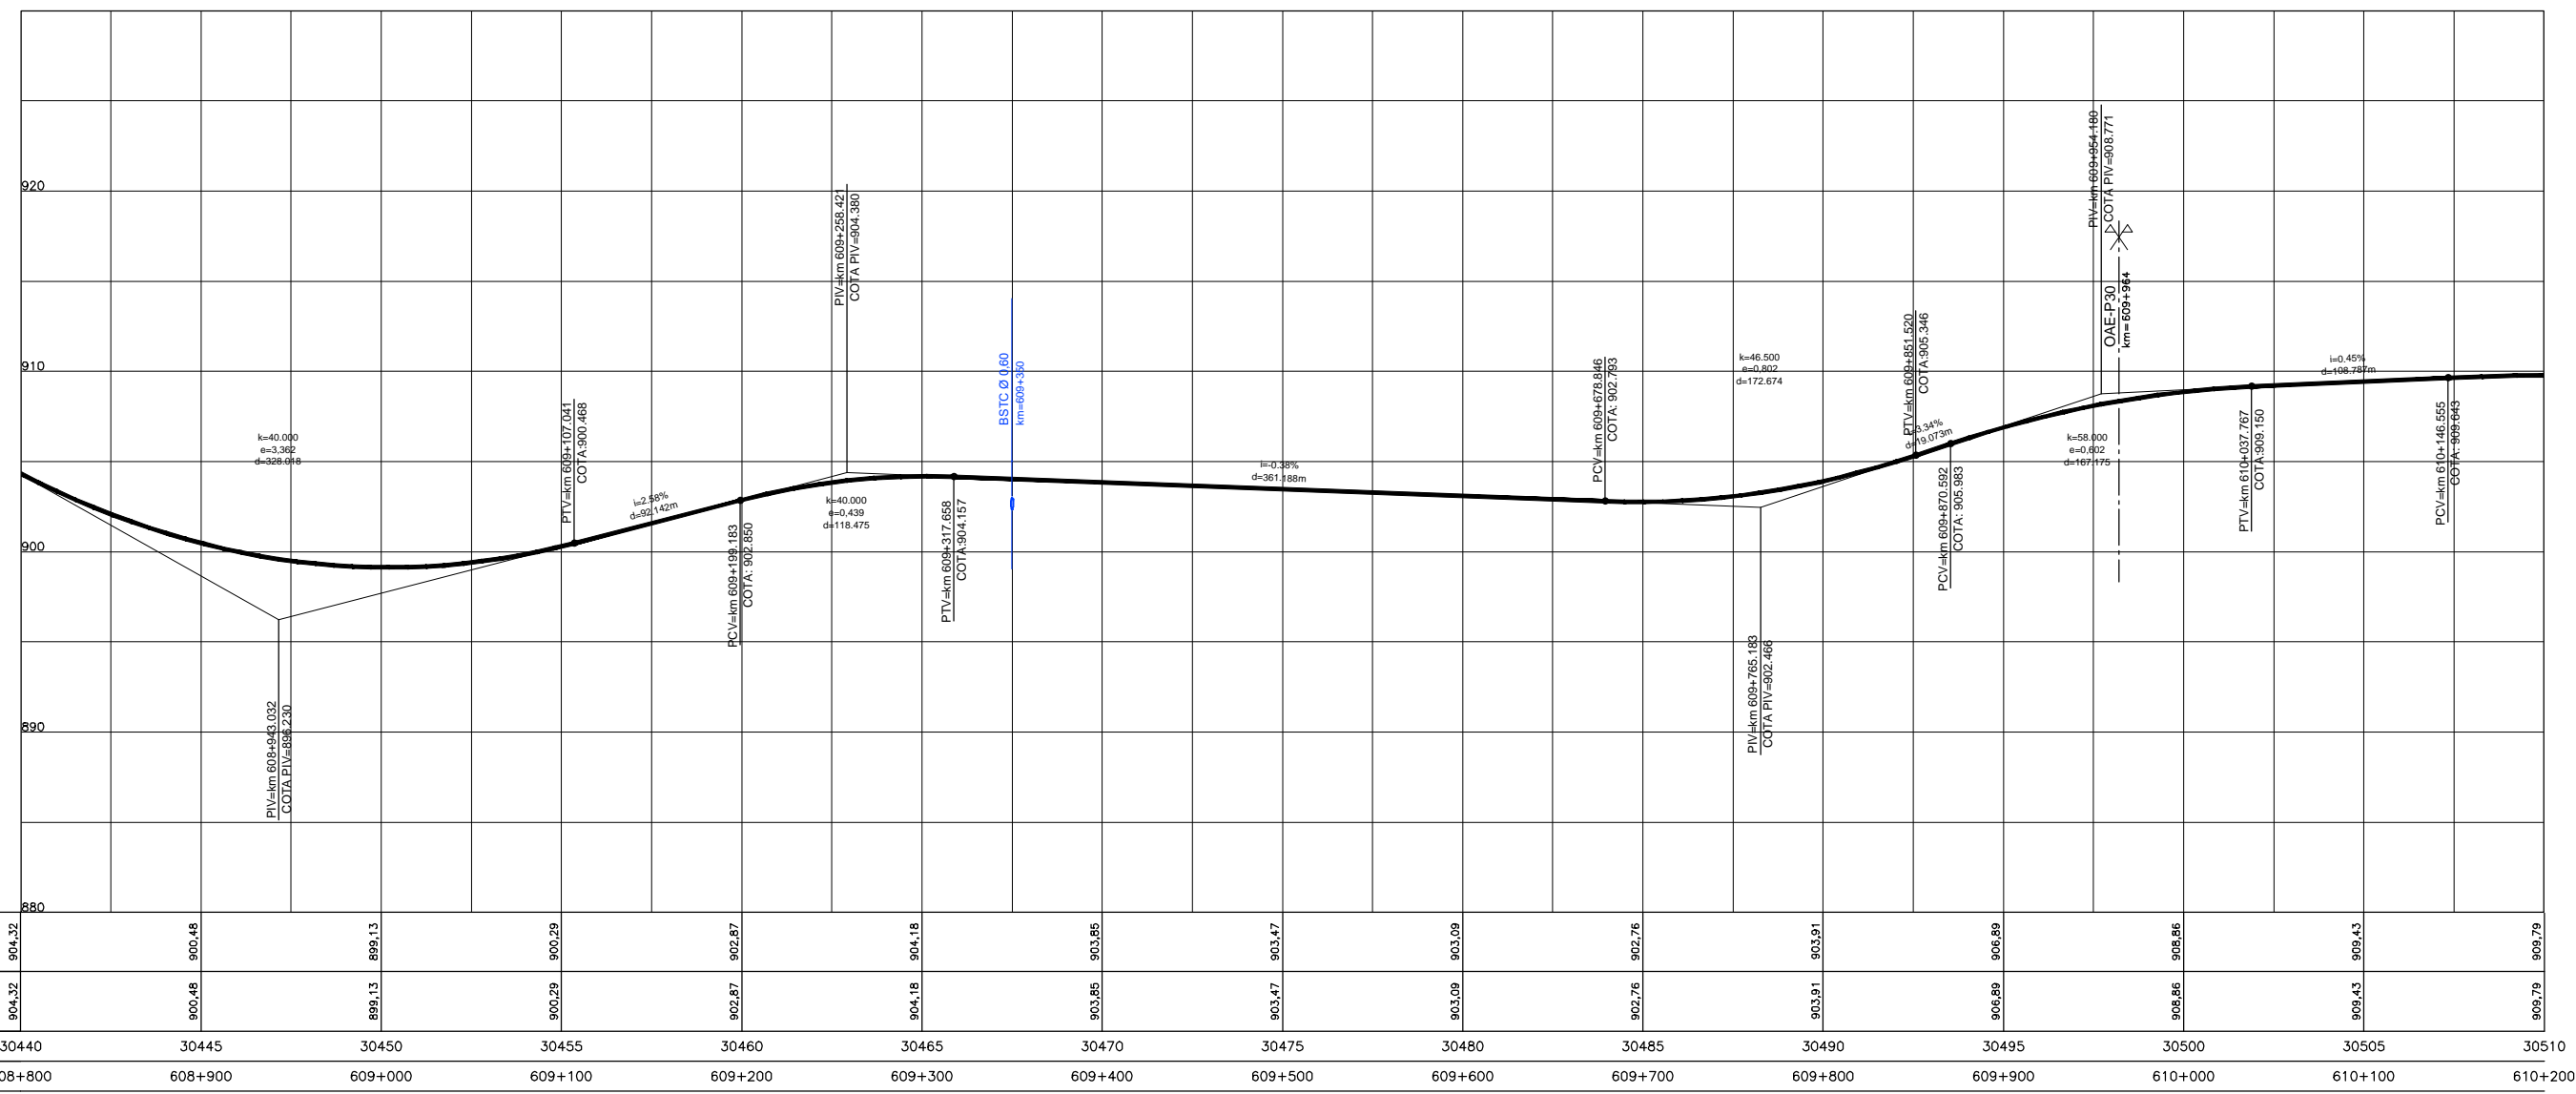

COTAS PROJETO PISTA NOVA	904,32	900,48	899,13	900,29	902,87	904,18	903,65	903,47	903,09	902,76	903,91	906,89	908,56	909,43	909,79
COTAS TERRENO PISTA EXISTENTE	904,32	900,48	899,13	900,29	902,87	904,18	903,65	903,47	903,09	902,76	903,91	906,89	908,56	909,43	909,79
ESTAQUEAMENTO	30440	30445	30450	30455	30460	30465	30470	30475	30480	30485	30490	30495	30500	30505	30510
QUILOMETRAGEM	608+800	608+900	609+000	609+100	609+200	609+300	609+400	609+500	609+600	609+700	609+800	609+900	610+000	610+100	610+200



CONCESSIONÁRIA
BR040

VIAPONTE
VIAPONTE - Engenharia, Ltda.

Projeto: **BR-040 DF / GO / MG**
TRECHO BRASÍLIA / DF - JUÍZ DE FORA / MG

Projeto: Paulo Gomes/João Campos
Colaborou: Luis Lima/Carlos Martins
Desenhou: Natácha Rodrigues
Resp. Téc.: Luis Seraphim
CREA: SC-0601479273

Escala: V/H=1:200/2000 (A1)
V/H=1:400/4000 (A3)

Designação: PROJETO - CONTRATO CLÁUSULA 6.10
TRAÇADO
PROJETO GEOMÉTRICO
km 608+800 ao km 610+200

Número: **L9BR040MG-PB-PP-336**

Rev. **0** N.ºm. Folha: **07** Data: **2014**