

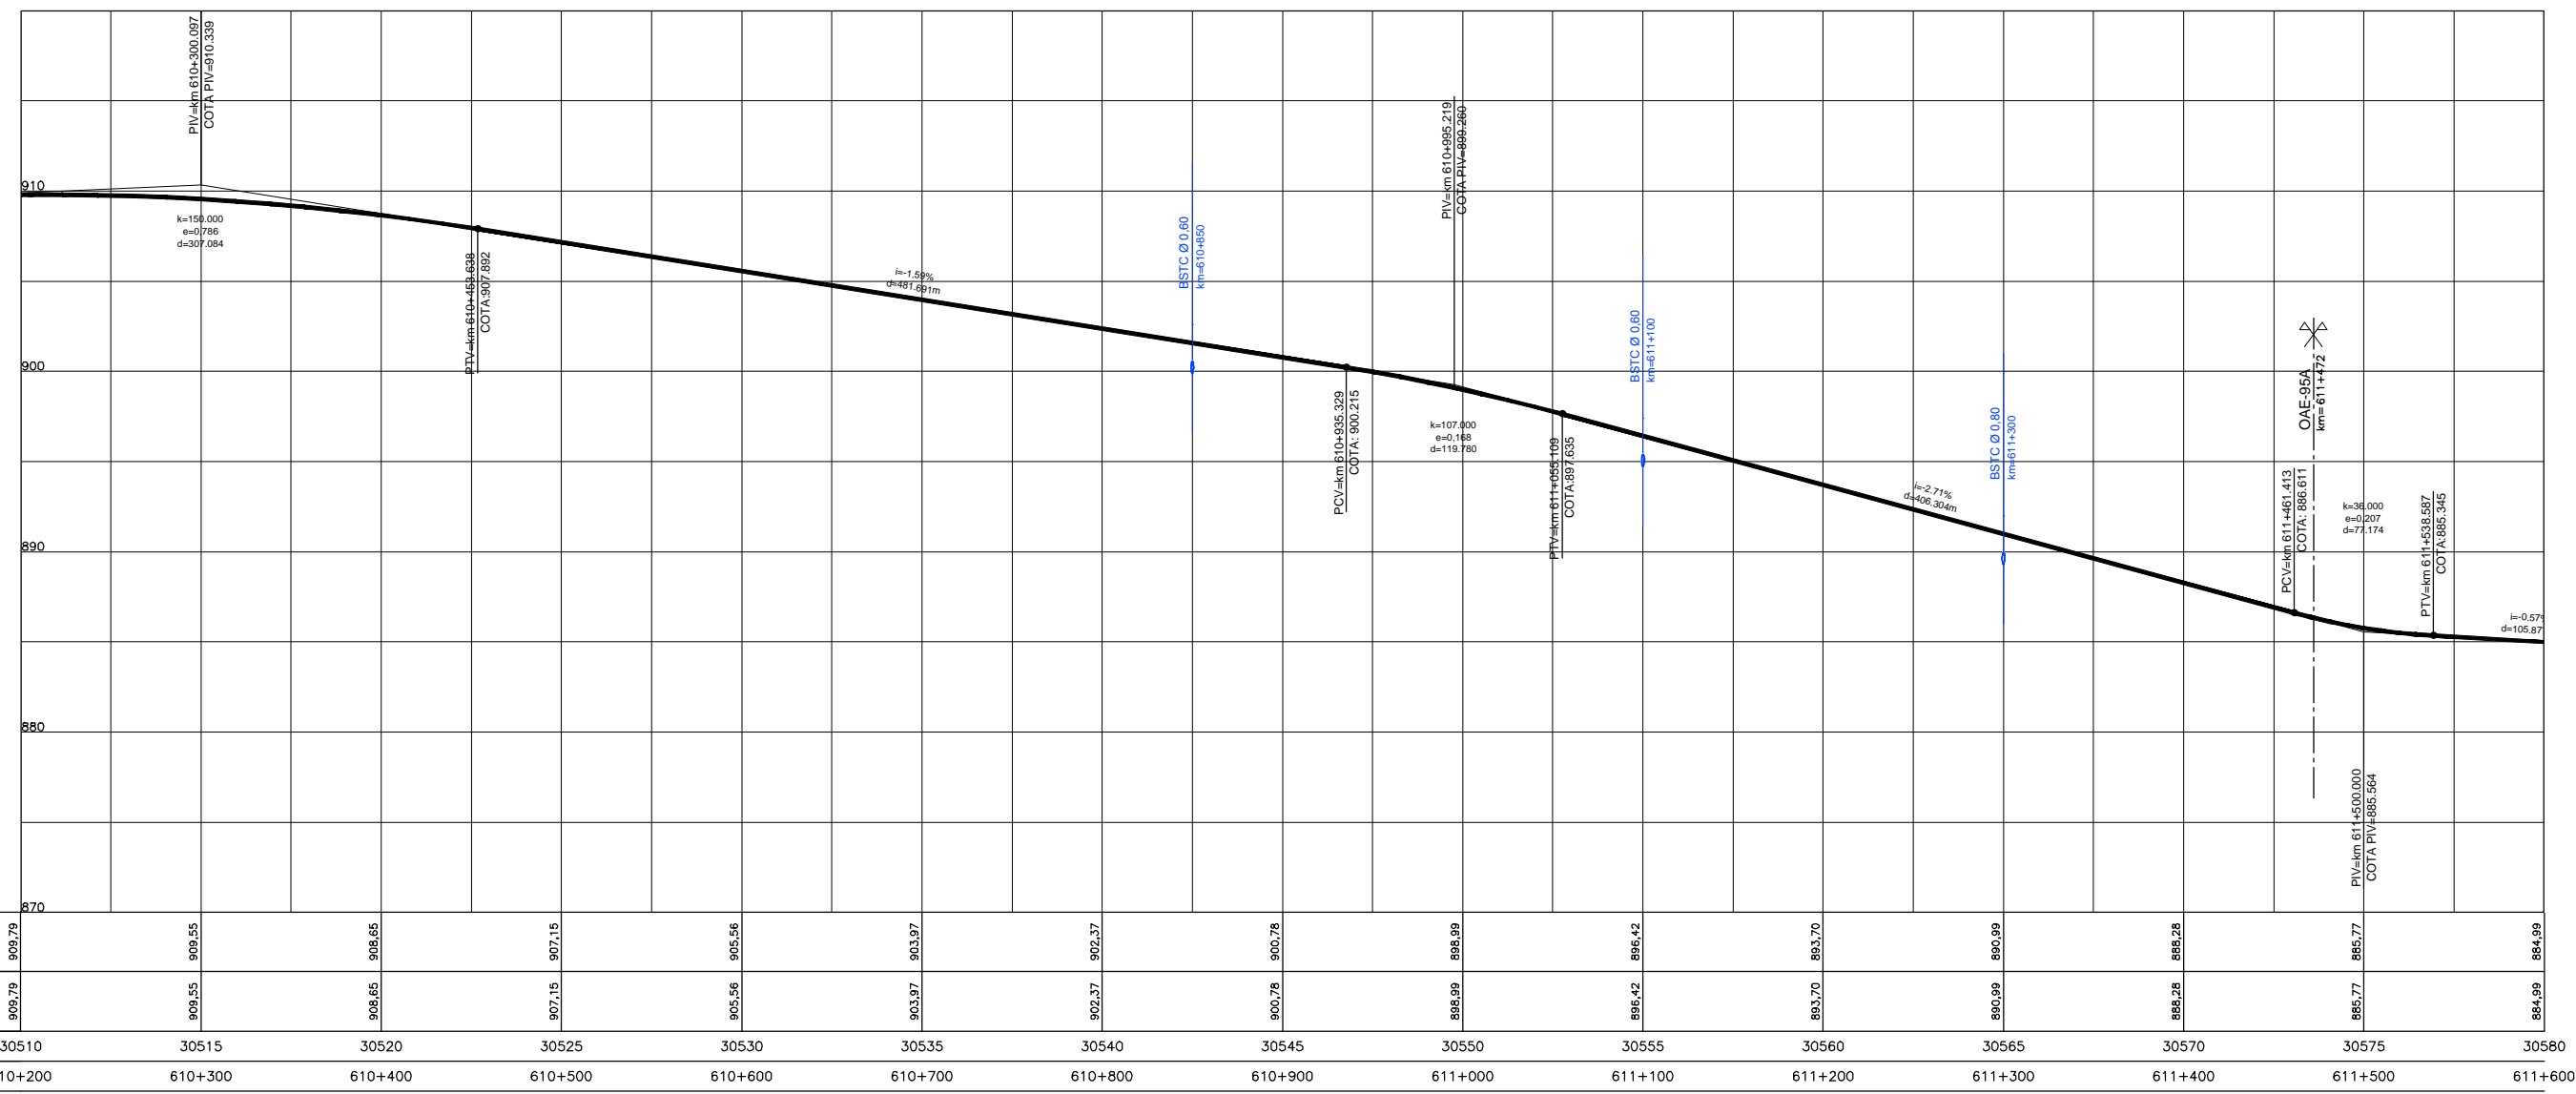


Em cópia deste desenho com formato diferente do A1 atender a escala gráfica

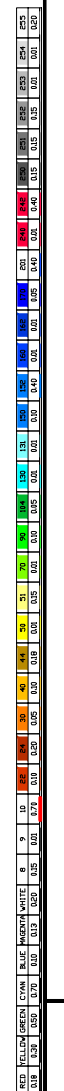

COTAS PROJETO PISTA NOVA	909,79	909,55	908,65	907,15	905,56	903,97	902,37	900,78	898,99	896,42	893,70	890,99	888,28	885,77	884,99
COTAS TERRENO PISTA EXISTENTE	909,79	909,55	908,65	907,15	905,56	903,97	902,37	900,78	898,99	896,42	893,70	890,99	888,28	885,77	884,99
ESTAQUEAMENTO	30510	30515	30520	30525	30530	30535	30540	30545	30550	30555	30560	30565	30570	30575	30580
QUILOMETRAGEM	610+200	610+300	610+400	610+500	610+600	610+700	610+800	610+900	611+000	611+100	611+200	611+300	611+400	611+500	611+600

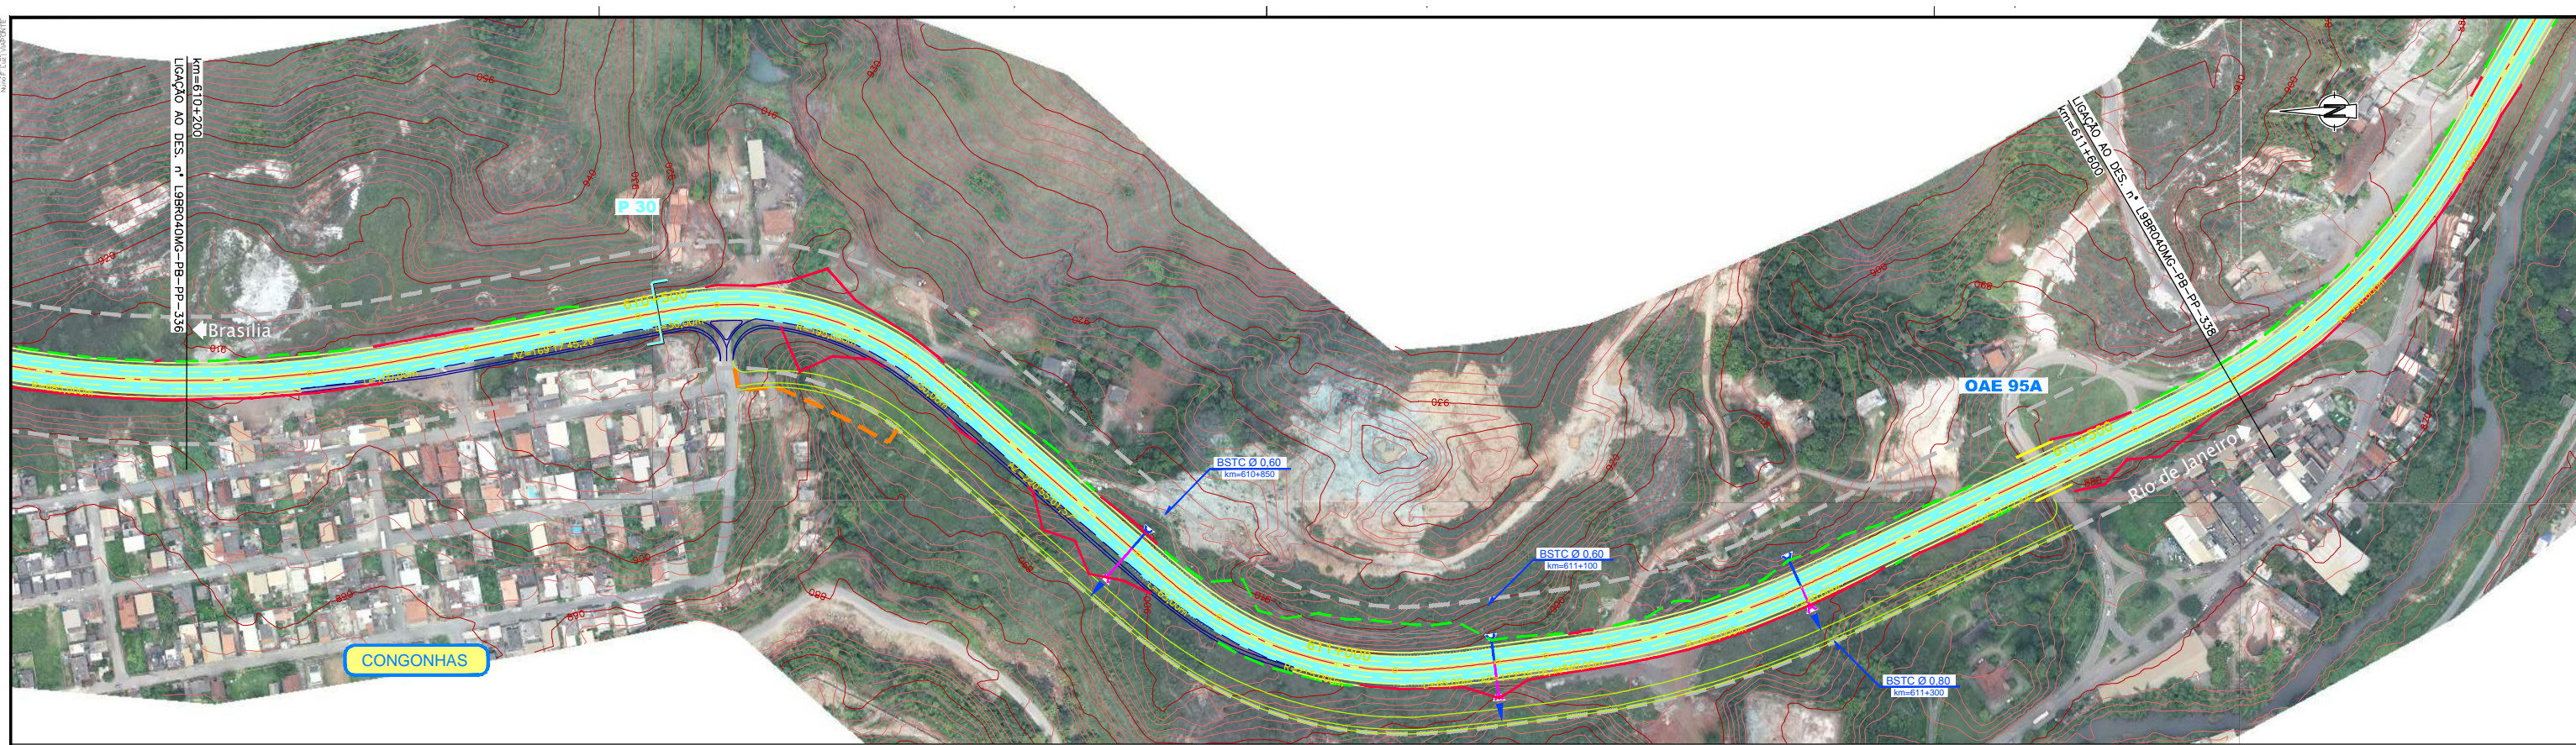

CONCESSIONÁRIA  
BR040



Projeto: **BR-040 DF / GO / MG**  
TRECHO BRÁSILIA / DF - JUÍZ DE FORA / MG

Projeto: Paulo Gomes/João Campos  
Colaborou: Luis Lima/Carlos Martins  
Desenhou: Natácha Rodrigues  
Resp. Téc.: Luis Sirogihin  
CREA-SC:0601479273

Escala: V/H=1:200/2000 (A1)  
V/H=1:400/4000 (A3)

Designação: PROJETO - CONTRATO CLÁUSULA 6.10  
**TRAÇADO**  
PROJETO GEOMÉTRICO  
km 610+200 ao km 611+600

Número: L9BR040MG-PB-PP-337  
Rev. 0  
Núm. Folha: 07  
Data: 2014