



Em cópias deste desenho com formato diferente do A1 atender a escala gráfica

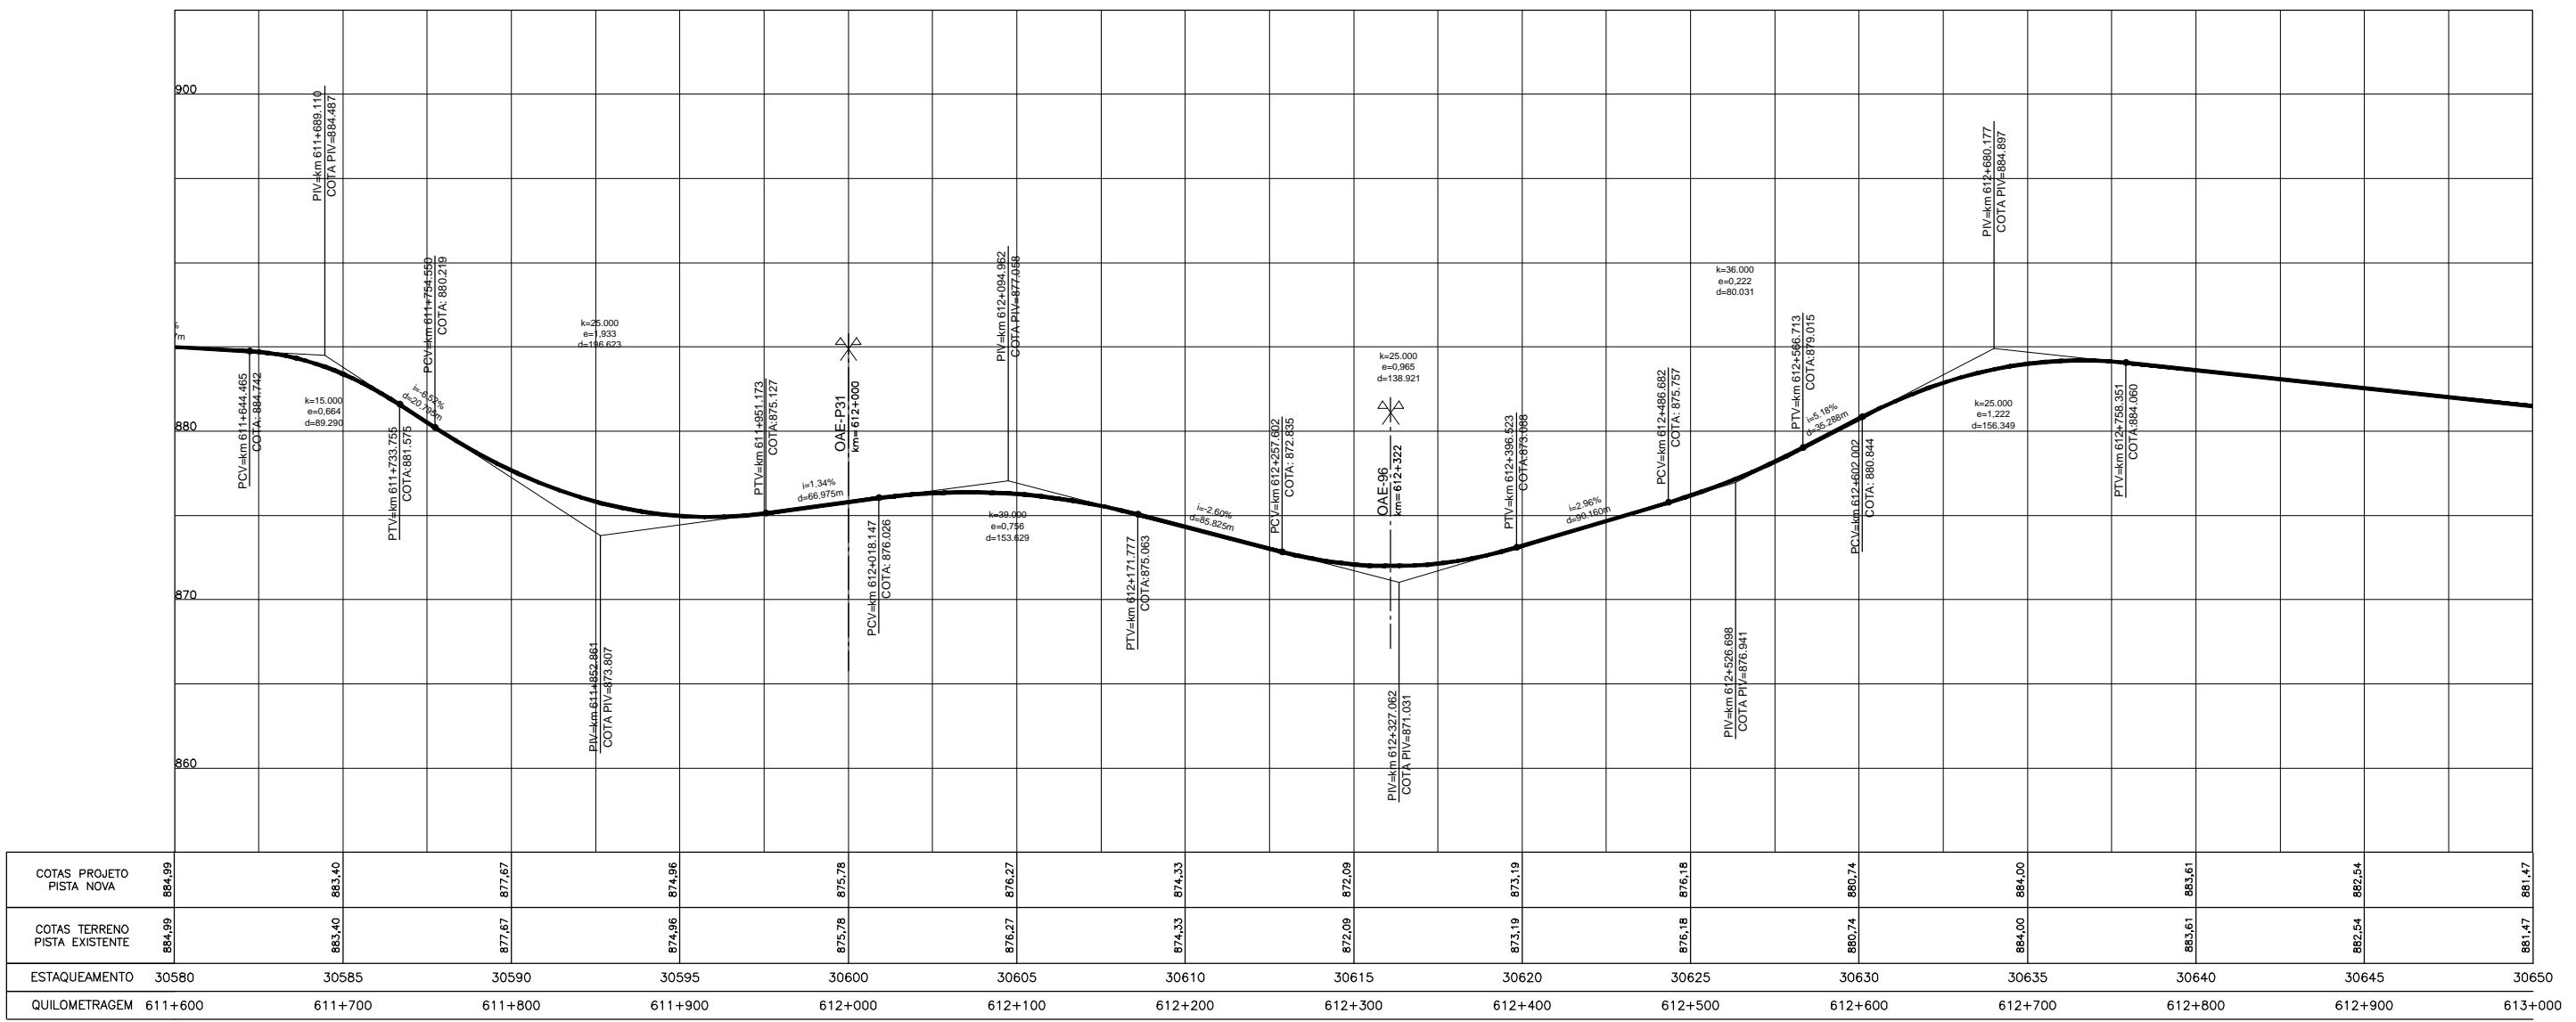

ESTAQUEAMENTO	30580	30585	30590	30595	30600	30605	30610	30615	30620	30625	30630	30635	30640	30645	30650
COTAS PROJETO PISTA NOVA	884,99	883,40	877,67	874,96	875,78	876,27	874,33	872,09	873,19	876,18	880,74	884,00	883,61	882,54	881,47
COTAS TERRENO PISTA EXISTENTE	884,99	883,40	877,67	874,96	875,78	876,27	874,33	872,09	873,19	876,18	880,74	884,00	883,61	882,54	881,47
QUILOMETRAGEM	611+600	611+700	611+800	611+900	612+000	612+100	612+200	612+300	612+400	612+500	612+600	612+700	612+800	612+900	613+000

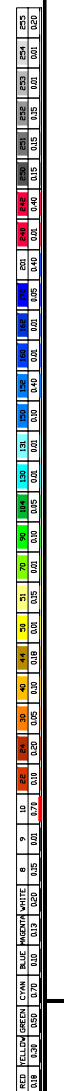

**CONCESSIONÁRIA BR040**  
**VIAPONTE Engenharia, Ltda.**

Projeto: **BR-040 DF / GO / MG**  
**TRECHO BRASÍLIA / DF - JUÍZ DE FORA / MG**

Projeto: Paulo Gomes/João Campos  
 Colaborou: Luis Lima/Carlos Martins  
 Desenhou: Natácha Rodrigues  
 Resp. Téc.: Luis Sirogihin  
 CREA: SC-0601479273

Escala: V/H=1:200/2000 (A1)  
 V/H=1:400/4000 (A3)  
 Designação: PROJETO - CONTRATO CLÁUSULA 6.10  
**TRAÇADO**  
 PROJETO GEOMÉTRICO  
 km 611+600 ao km 613+000

Núm. 07  
 Data: 2014