



Em cópia deste desenho com formato diferente do A1 atender a escala gráfica

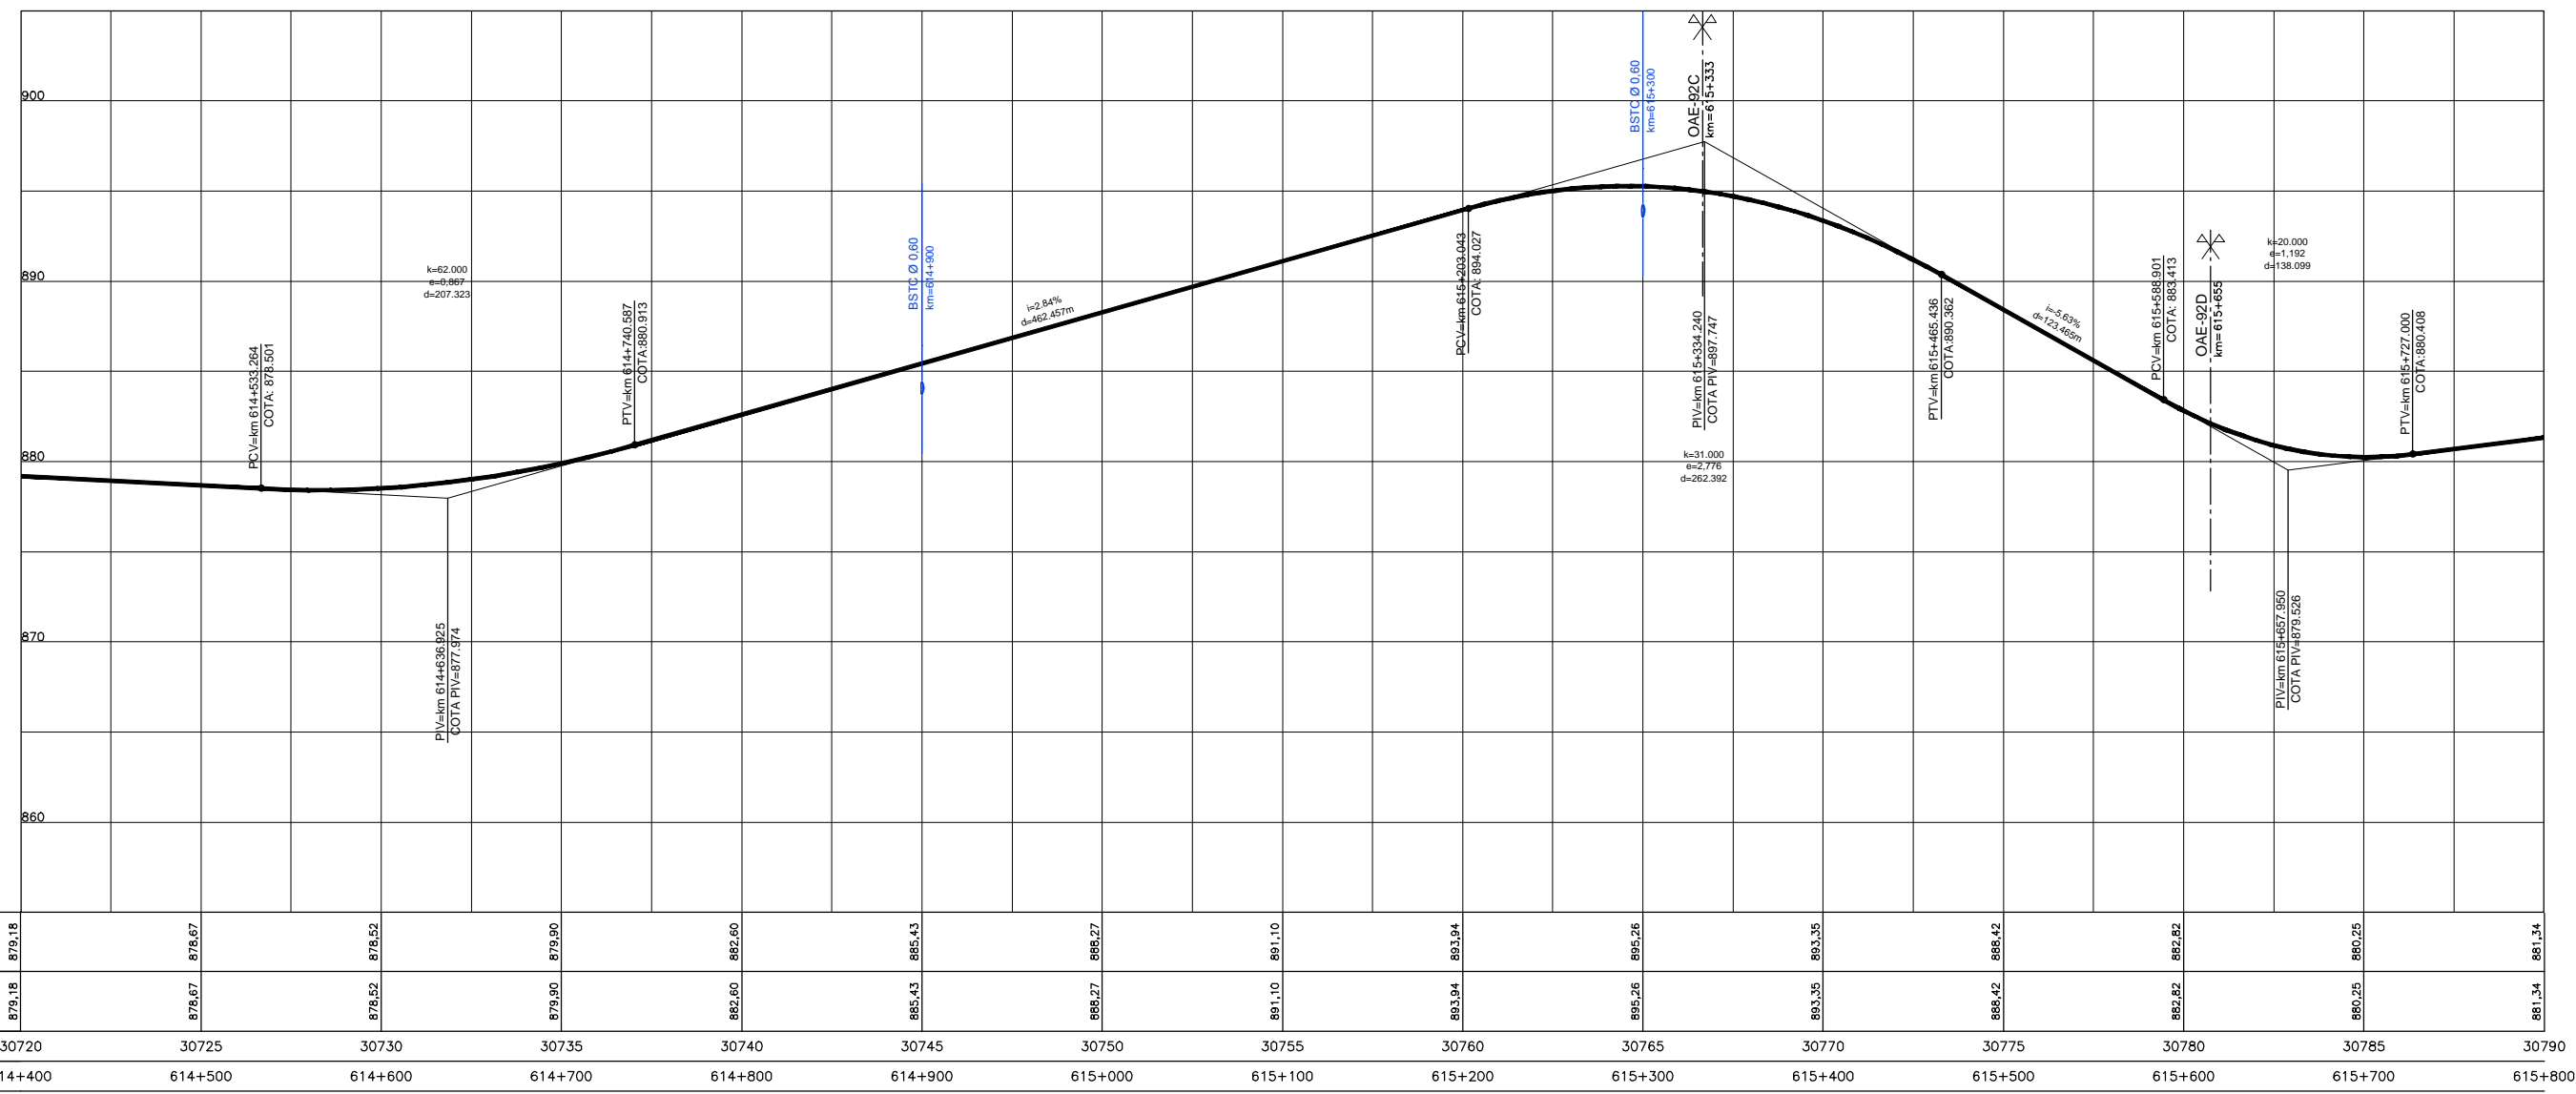

COTAS PROJETO PISTA NOVA	879,18	878,67	878,52	879,90	882,60	885,43	886,27	891,10	893,94	895,26	893,35	888,42	882,82	880,25	881,34
COTAS TERRENO PISTA EXISTENTE	879,18	878,67	878,52	879,90	882,60	885,43	886,27	891,10	893,94	895,26	893,35	888,42	882,82	880,25	881,34
ESTAQUEAMENTO	30720	30725	30730	30735	30740	30745	30750	30755	30760	30765	30770	30775	30780	30785	30790
QUILOMETRAGEM	614+400	614+500	614+600	614+700	614+800	614+900	615+000	615+100	615+200	615+300	615+400	615+500	615+600	615+700	615+800

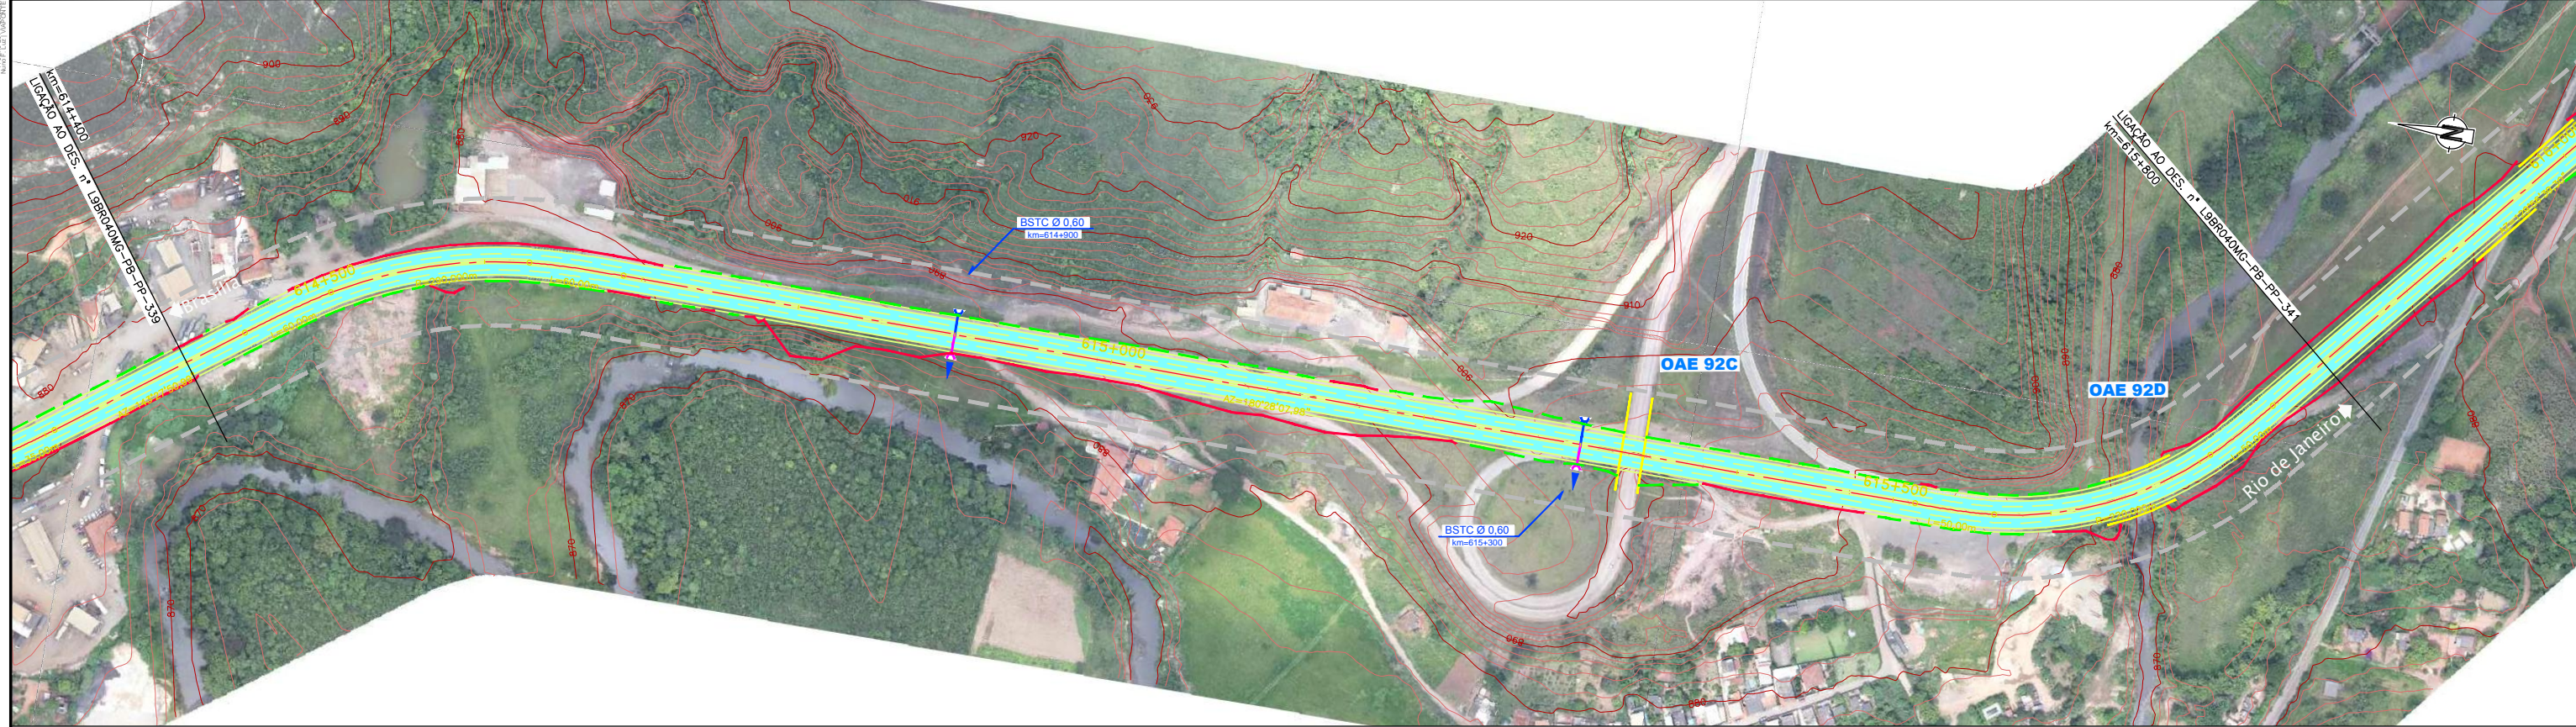

CONCESSIONÁRIA  
BR040

**VIAPONTE**  
VIAPONTE - Engenharia, Ltda.

Projeto: **BR-040 DF / GO / MG**  
TRECHO BRASÍLIA / DF - JUÍZ DE FORA / MG

Projeto: Paulo Gomes/João Campos  
Colaborou: Luis Lima/Carlos Martins  
Desenhou: Natácha Rodrigues  
Resp. Téc.: Luis Siroghin  
CREA: SC-0601479273

Escala: V/H=1:200/2000 (A1)  
V/H=1:400/4000 (A3)

Designação: PROJETO - CONTRATO CLÁUSULA 6.10  
**TRAÇADO**  
PROJETO GEOMÉTRICO  
km 614+400 ao km 615+800

Número: L9BR040MG-PB-PP-340

Rev. 0 N.ºm. Folha: 07 Data: 2014