



Em cópia deste desenho com formato diferente do A1 atender a escala gráfica

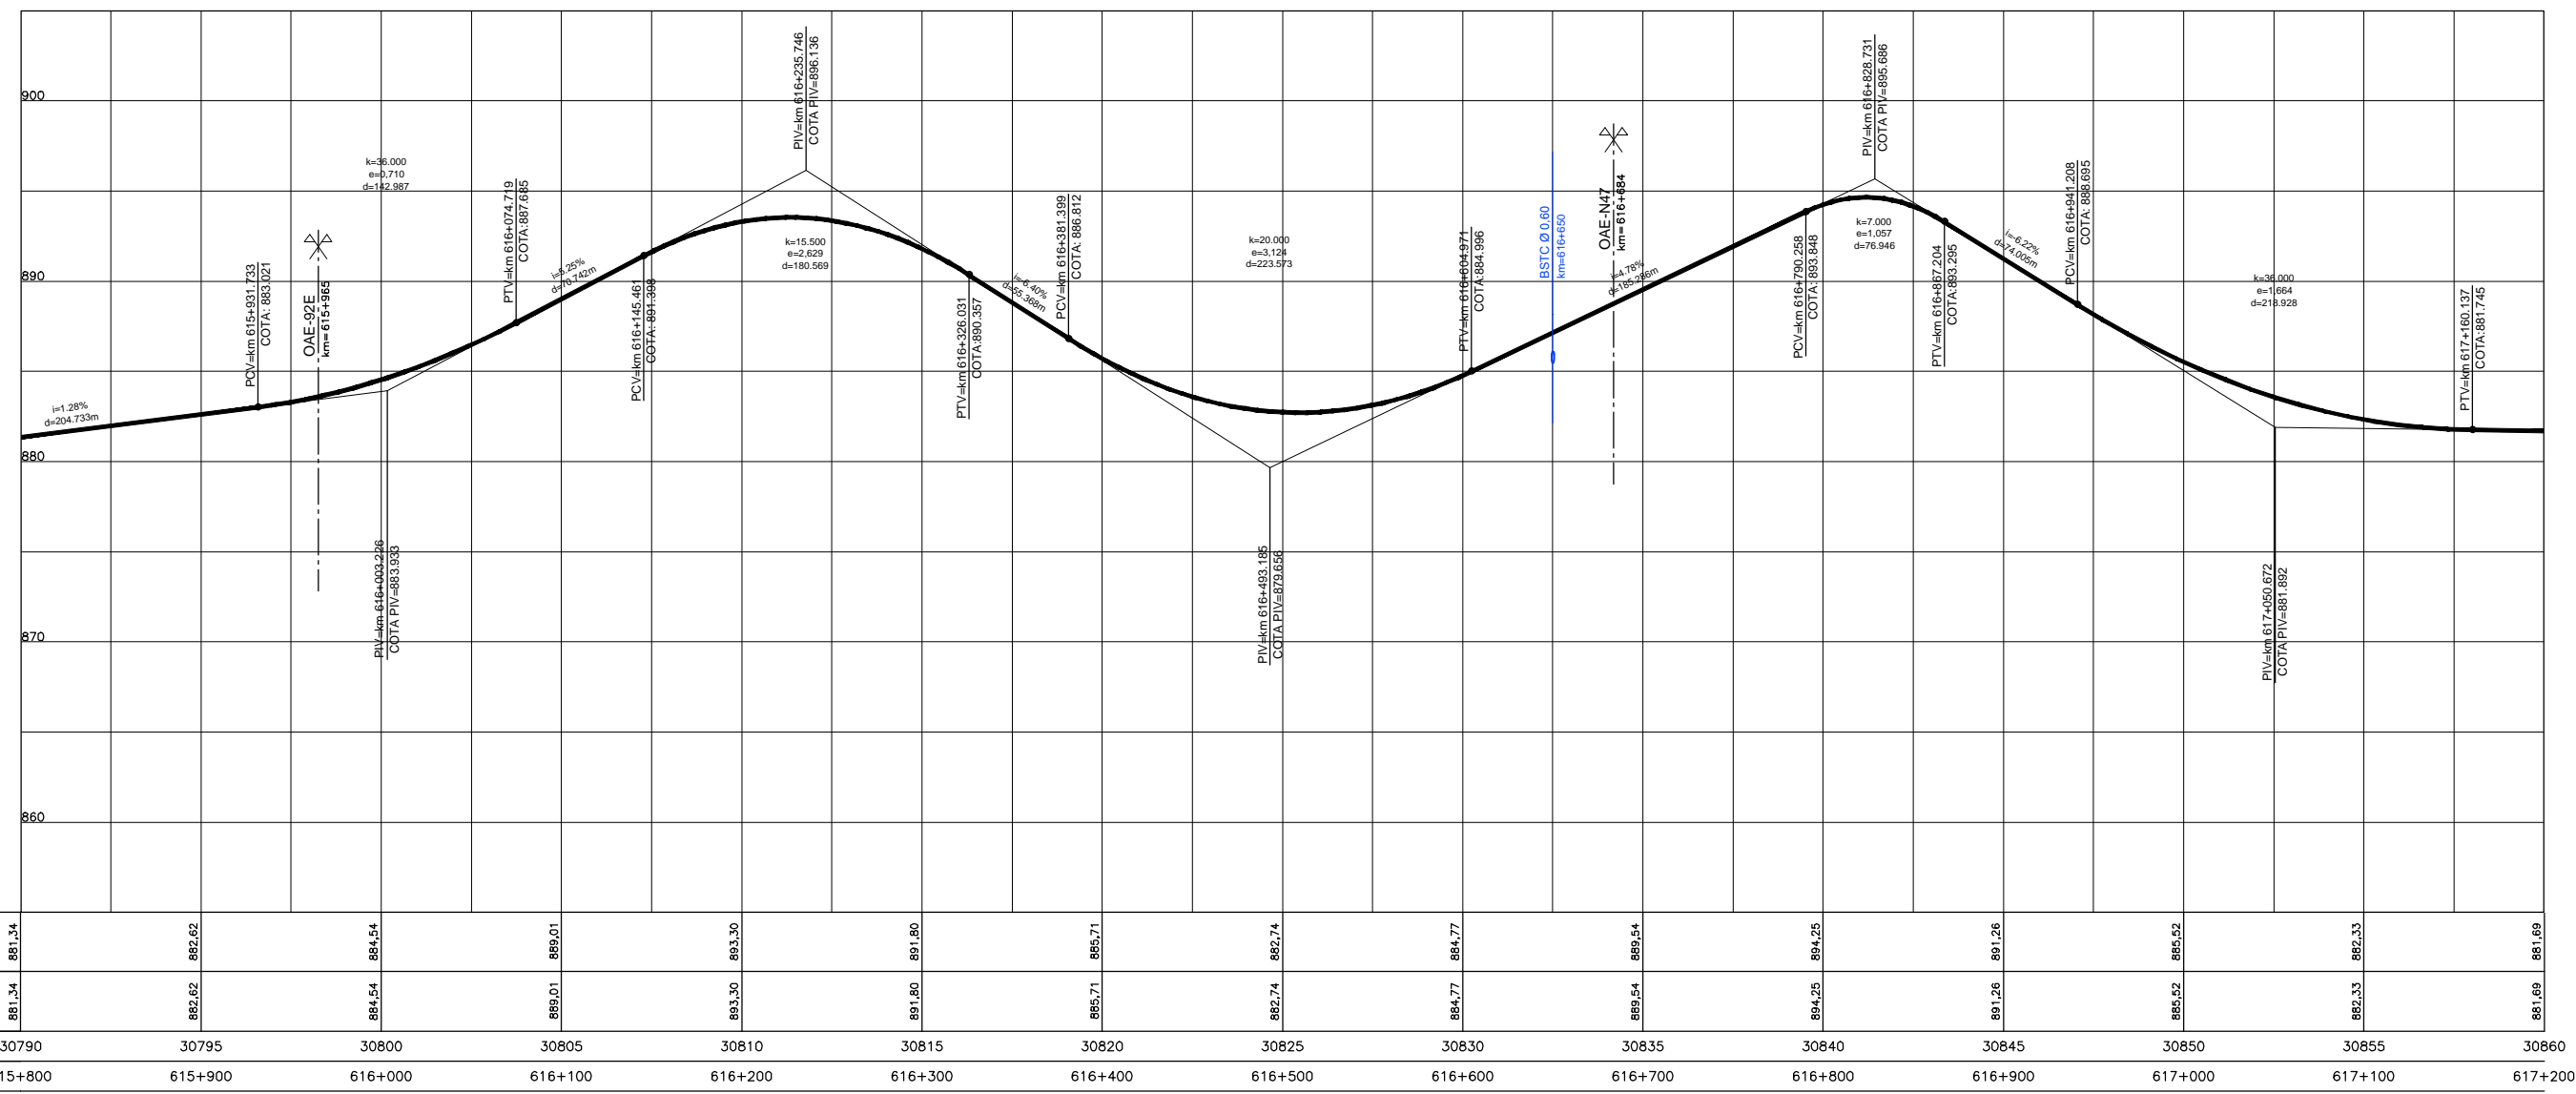

COTAS PROJETO PISTA NOVA	881,34	882,62	884,54	886,01	887,30	889,180	891,80	895,71	898,74	884,77	889,54	894,25	891,26	885,52	882,33	881,69
COTAS TERRENO PISTA EXISTENTE	881,34	882,62	884,54	886,01	887,30	889,180	891,80	895,71	898,74	884,77	889,54	894,25	891,26	885,52	882,33	881,69
ESTAQUEAMENTO	30790	30795	30800	30805	30810	30815	30820	30825	30830	30835	30840	30845	30850	30855	30860	
QUILOMETRAGEM	615+800	615+900	616+000	616+100	616+200	616+300	616+400	616+500	616+600	616+700	616+800	616+900	617+000	617+100	617+200	

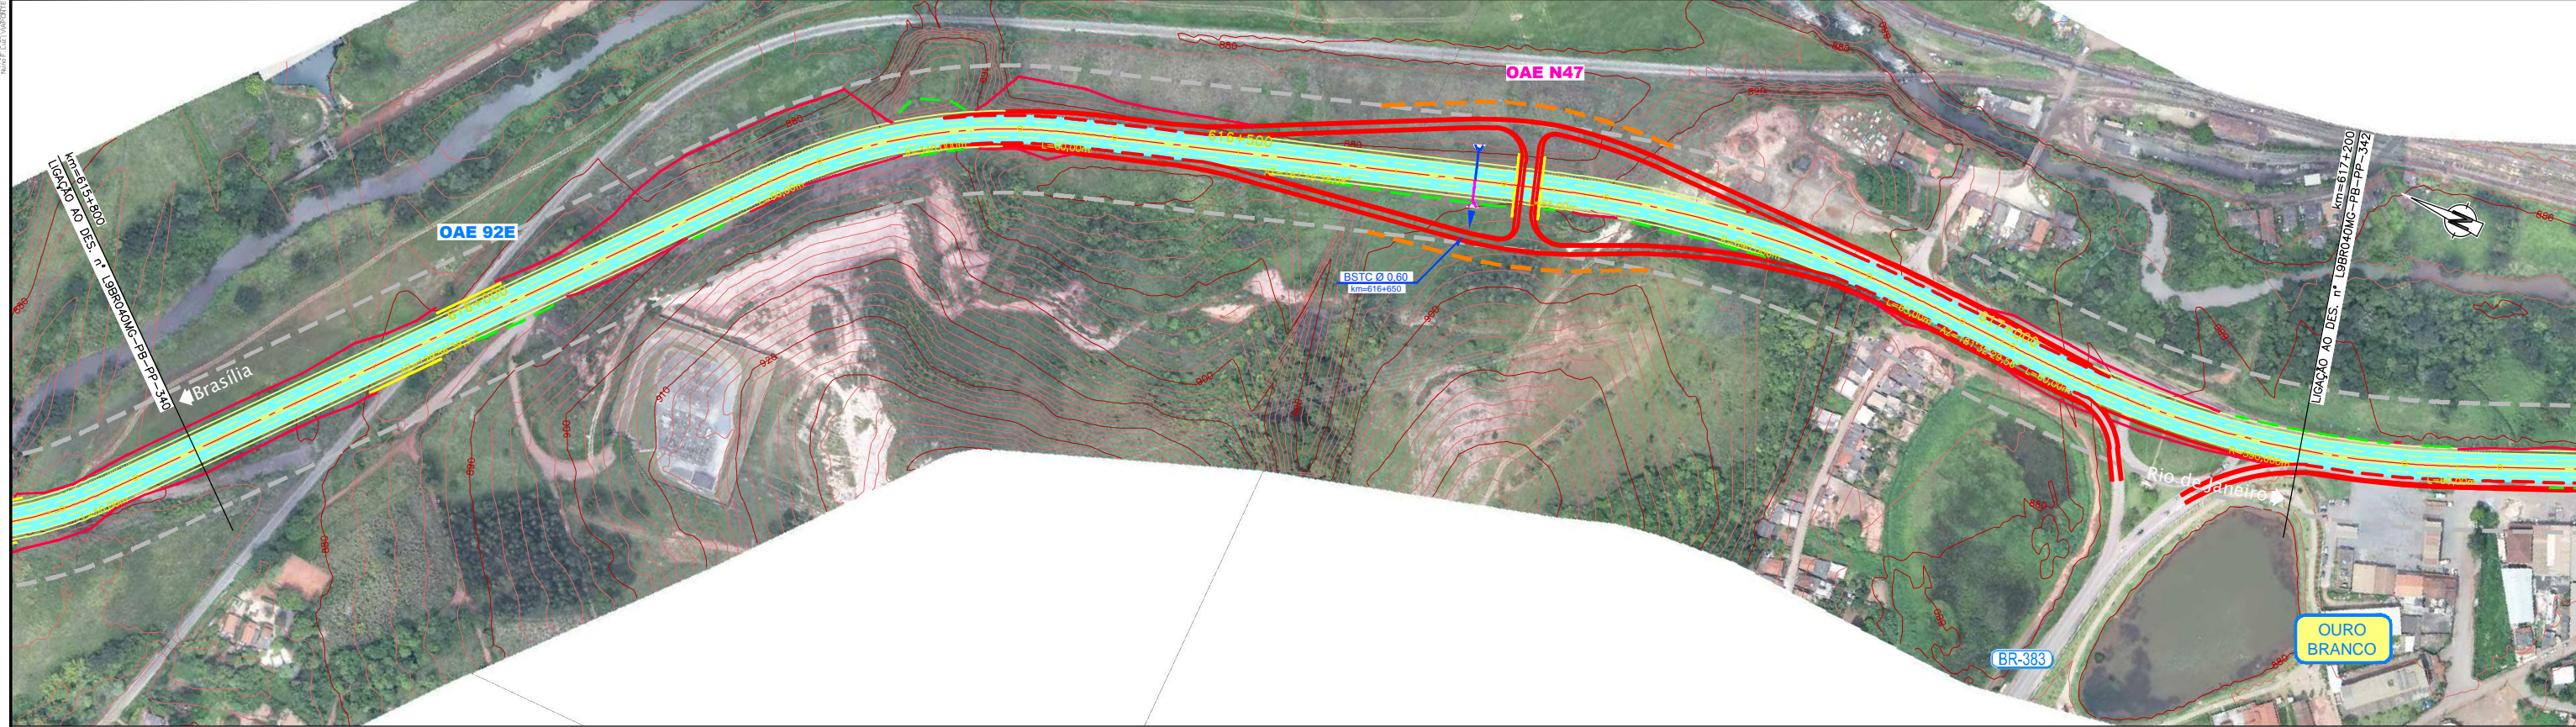

CONCESSIONÁRIA
BR040



Projeto: **BR-040 DF / GO / MG**
TRECHO BRASÍLIA / DF - JUÍZ DE FORA / MG

Projeto: Paulo Gomes/João Campos
Colaborou: Luis Lima/Carlos Martins
Desenhou: Natácha Rodrigues
Resp. Téc.: Luis Siroghin
CREA: SC-0601479273

Descrição	Elaborou	Data

Escala: V/H=1:200/2000 (A1)
V/H=1:400/4000 (A3)

Designação: PROJETO - CONTRATO CLÁUSULA 6.10
TRAÇADO
PROJETO GEOMÉTRICO
km 615+800 ao km 617+200

Número: L9BR040MG-PB-PP-341
Rev. 0
Núm. Folha: 07
Data: 2014