

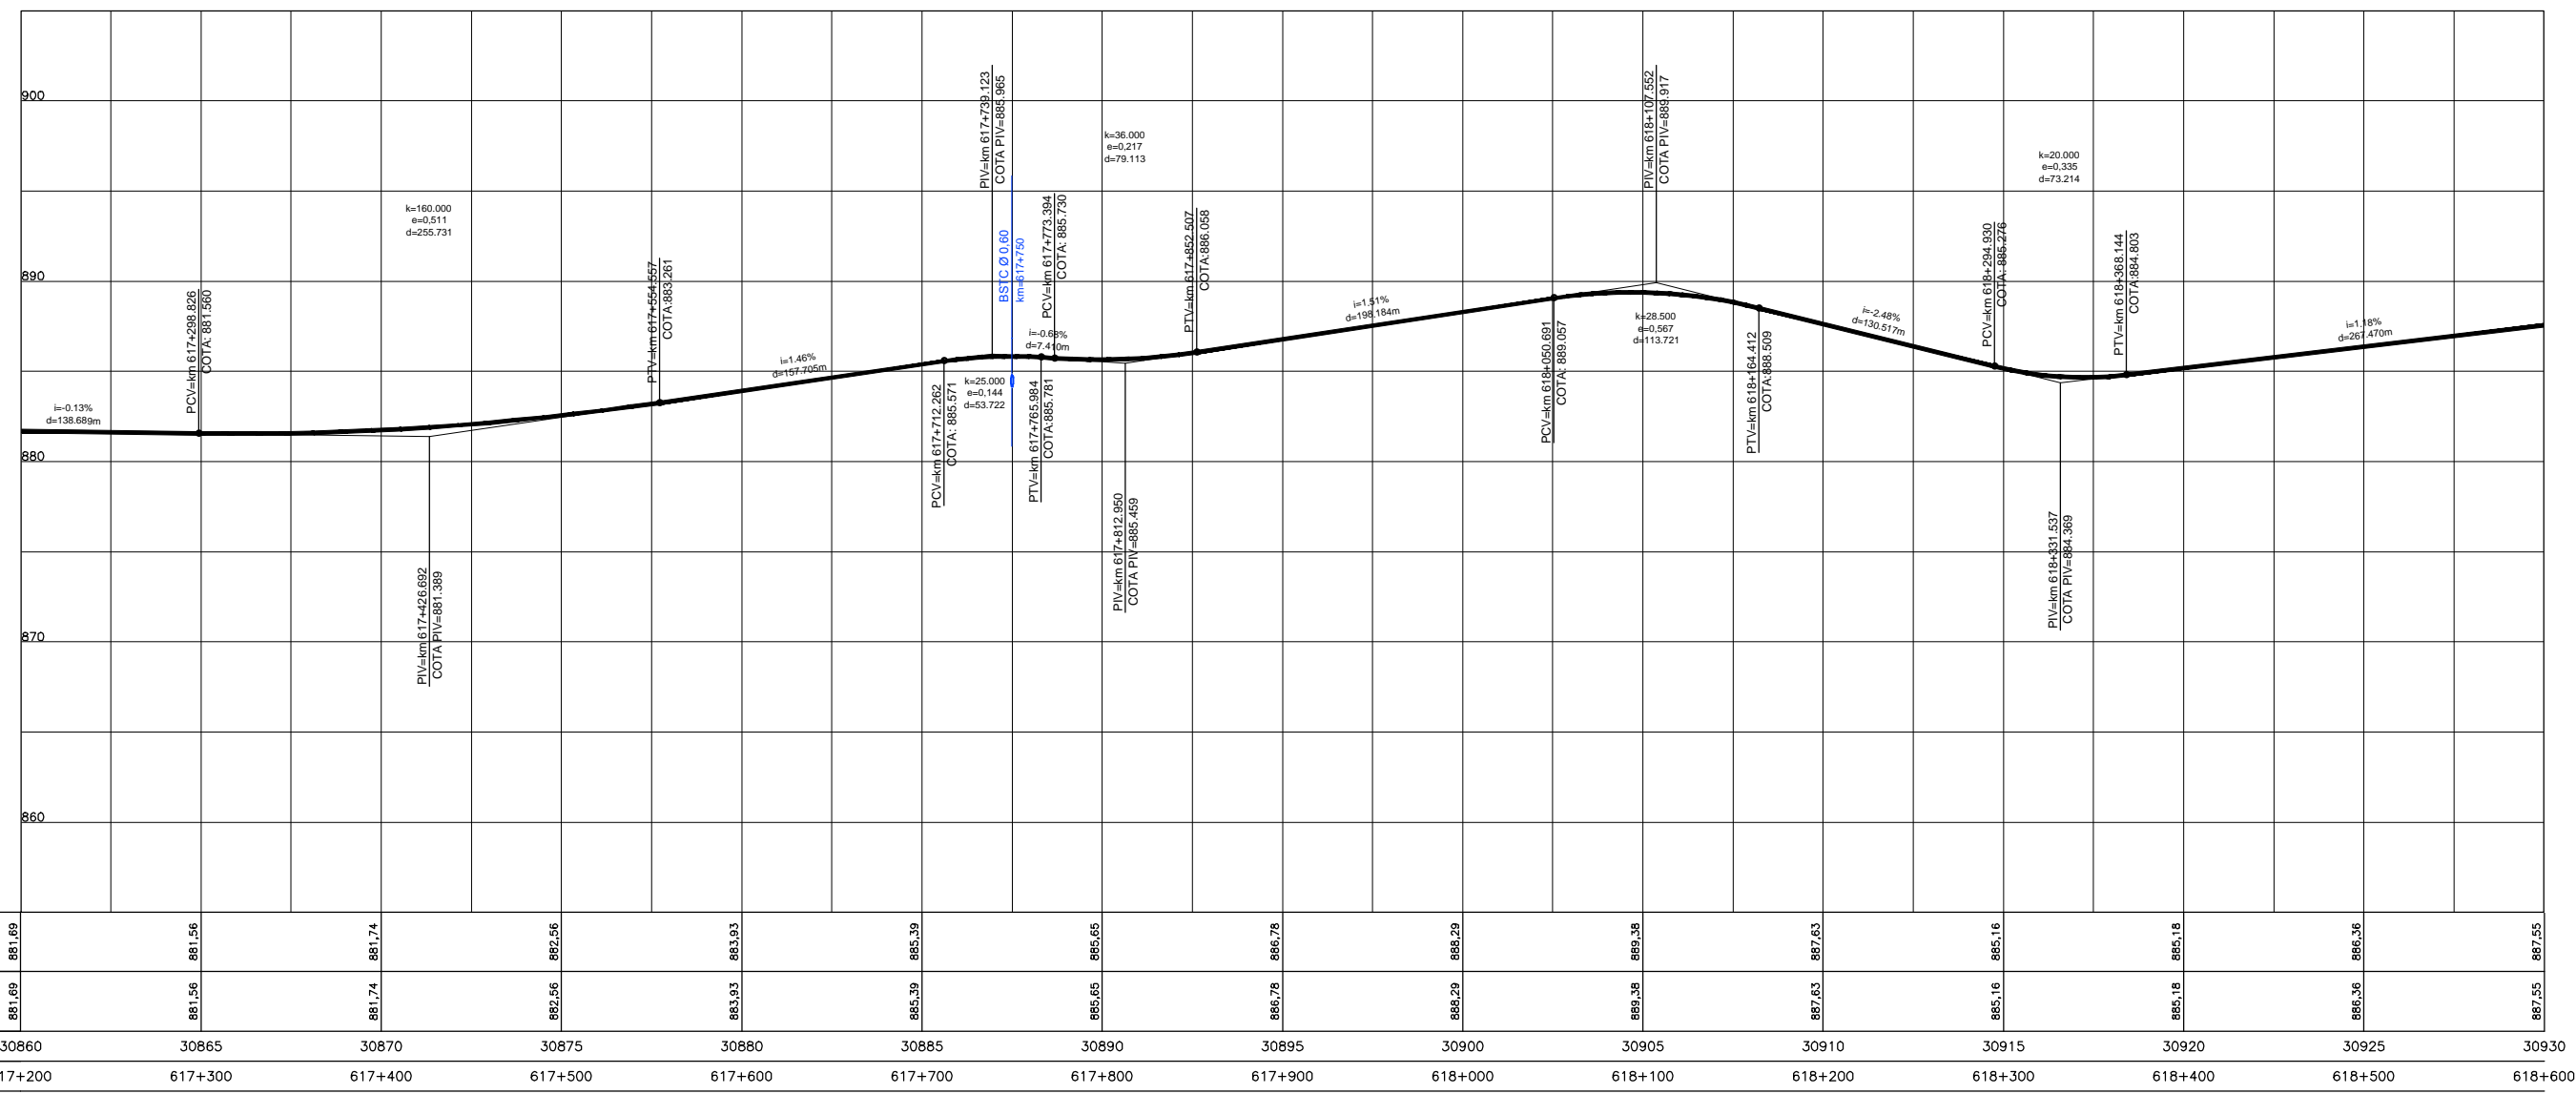


Em cópia deste desenho com formato diferente do A1 atender a escala gráfica

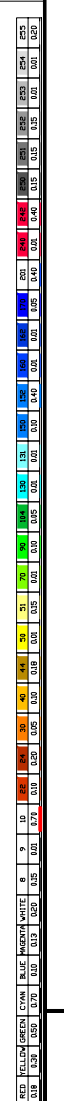

COTAS PROJETO PISTA NOVA	881,69	881,56	881,74	882,56	883,93	885,39	885,65	886,78	888,29	889,36	887,63	885,16	885,18	886,36	887,55
COTAS TERRENO PISTA EXISTENTE	881,69	881,56	881,74	882,56	883,93	885,39	885,65	886,78	888,29	889,36	887,63	885,16	885,18	886,36	887,55
ESTAQUEAMENTO	30860	30865	30870	30875	30880	30885	30890	30895	30900	30905	30910	30915	30920	30925	30930
QUILOMETRAGEM	617+200	617+300	617+400	617+500	617+600	617+700	617+800	617+900	618+000	618+100	618+200	618+300	618+400	618+500	618+600

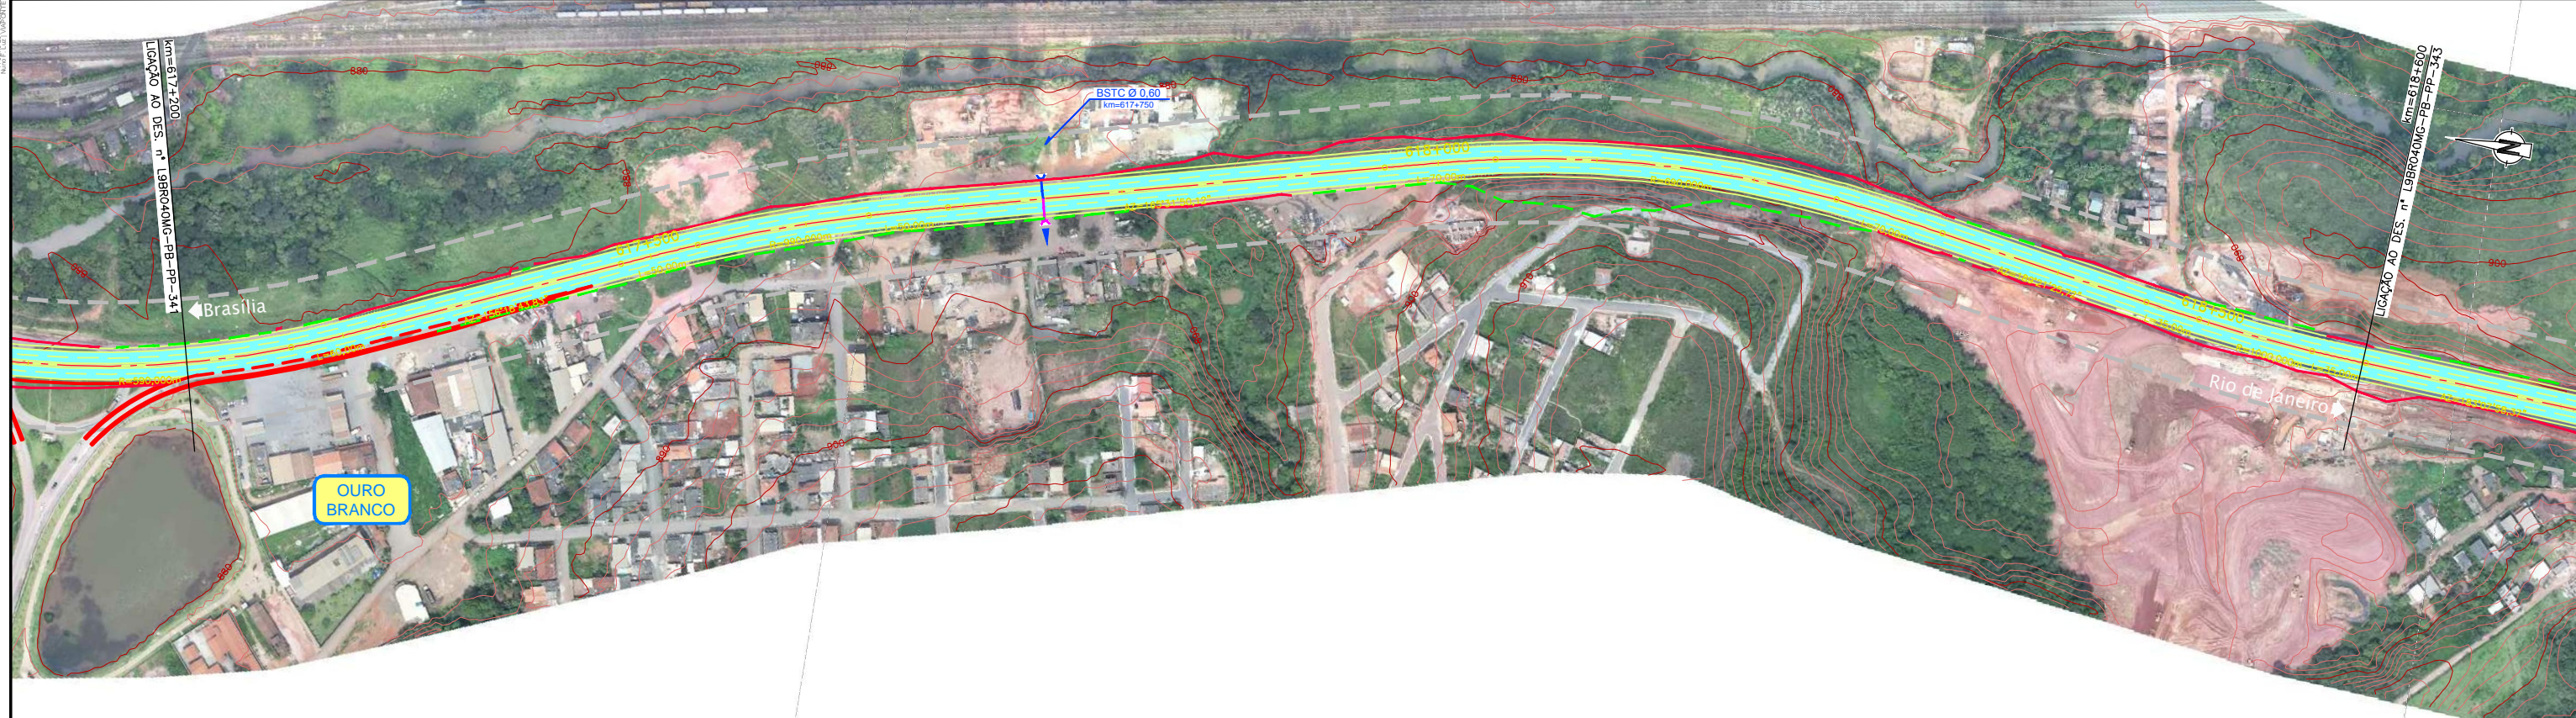

CONCESSIONÁRIA
BR040

VIAPONTE
VIAPONTE - Engenharia, Ltda.

Projeto: **BR-040 DF / GO / MG**
TRECHO BRASÍLIA / DF - JUÍZ DE FORA / MG

Projeto: Paulo Gomes/João Campos
Colaborou: Luis Lima/Carlos Martins
Desenhou: Natácha Rodrigues
Resp. Téc.: Luis Siroghin
CREA: SC-0601479273

Escalas:
V/H=1:200/2000 (A1)
V/H=1:400/4000 (A3)

Designação: PROJETO - CONTRATO CLÁUSULA 6.10
TRAÇADO
PROJETO GEOMÉTRICO
km 617+200 ao km 618+600

Número: L9BR040MG-PB-PP-342

Rev. 0 N.ºm. Folha: 07 Data: 2014