


Em cópias deste desenho com formato diferente do A1 atender a escala gráfica

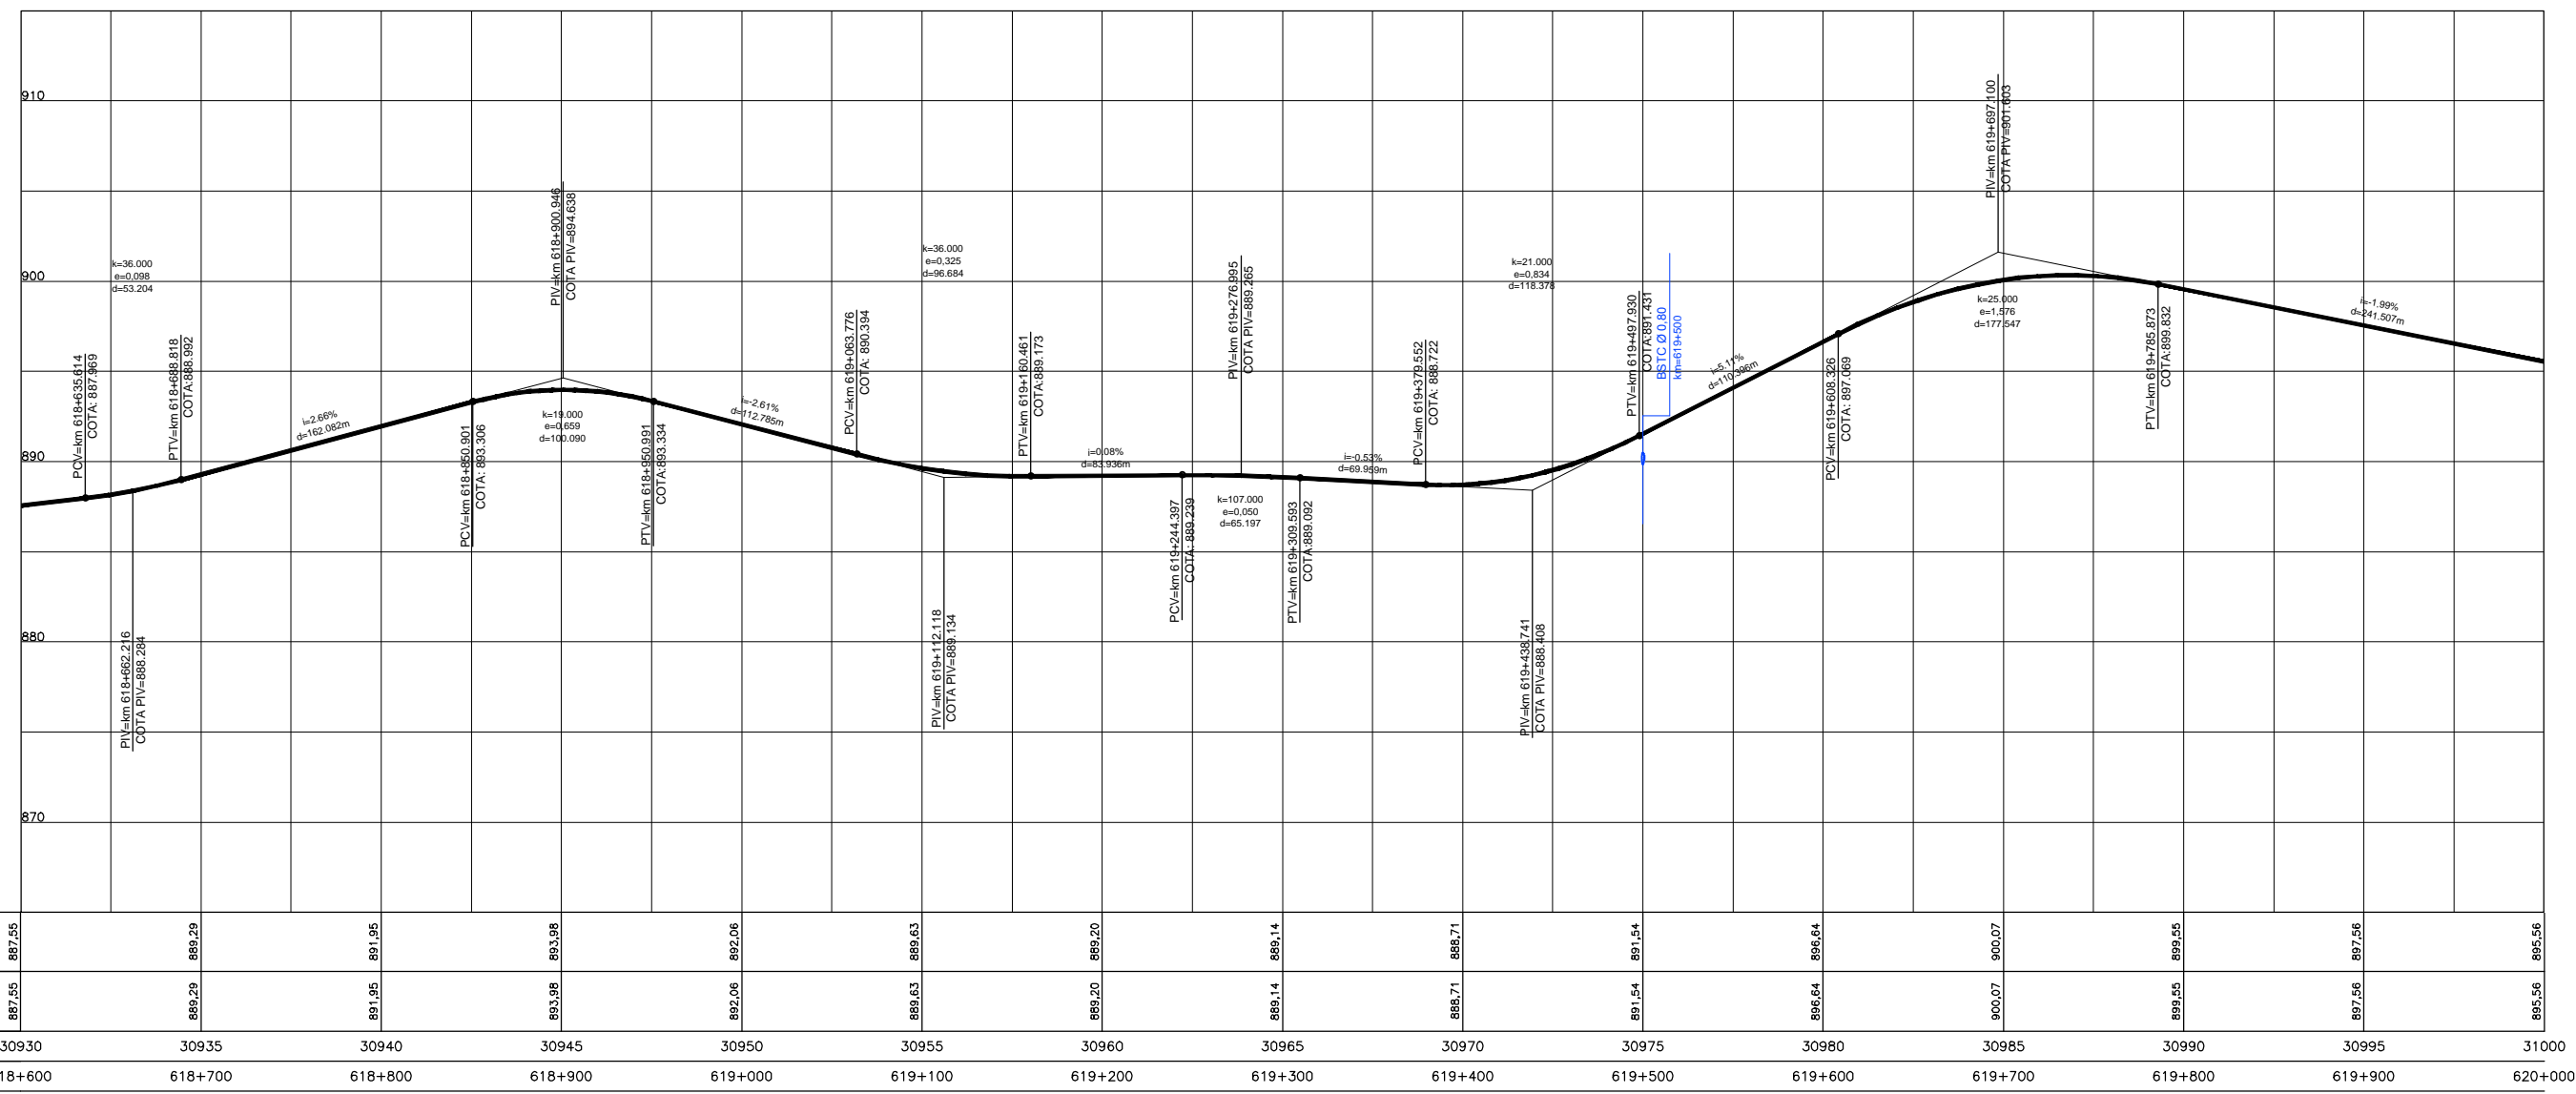

COTAS PROJETO PISTA NOVA	887,55	889,29	891,95	893,98	892,06	889,63	889,20	889,14	888,71	891,54	896,64	900,07	899,55	897,56	895,56
COTAS TERRENO PISTA EXISTENTE	887,55	889,29	891,95	893,98	892,06	889,63	889,20	889,14	888,71	891,54	896,64	900,07	899,55	897,56	895,56
ESTAQUEAMENTO	30930	30935	30940	30945	30950	30955	30960	30965	30970	30975	30980	30985	30990	30995	31000
QUILOMETRAGEM	618+600	618+700	618+800	618+900	619+000	619+100	619+200	619+300	619+400	619+500	619+600	619+700	619+800	619+900	620+000



CONCESSIONÁRIA
BR040

VIAPONTE
VIAPONTE - Engenharia, Ltda.

Projeto: **BR-040 DF / GO / MG**
TRECHO BRASÍLIA / DF - JUÍZ DE FORA / MG

Projeto: Paulo Gomes/João Campos
 Colaborou: Luis Lima/Carlos Martins
 Desenhou: Natácha Rodrigues
 Resp. Téc.: Luis Sirogaphin
 CREA: SC-0601479273

Escala: V/H=1:200/2000 (A1)
V/H=1:400/4000 (A3)

Designação: PROJETO - CONTRATO CLÁUSULA 6.10
TRAÇADO
PROJETO GEOMÉTRICO
km 618+600 ao km 620+000

Número: **L9BR040MG-PB-PP-343**

Rev. **0** N.ºm. Folha: **07** Data: **2014**