
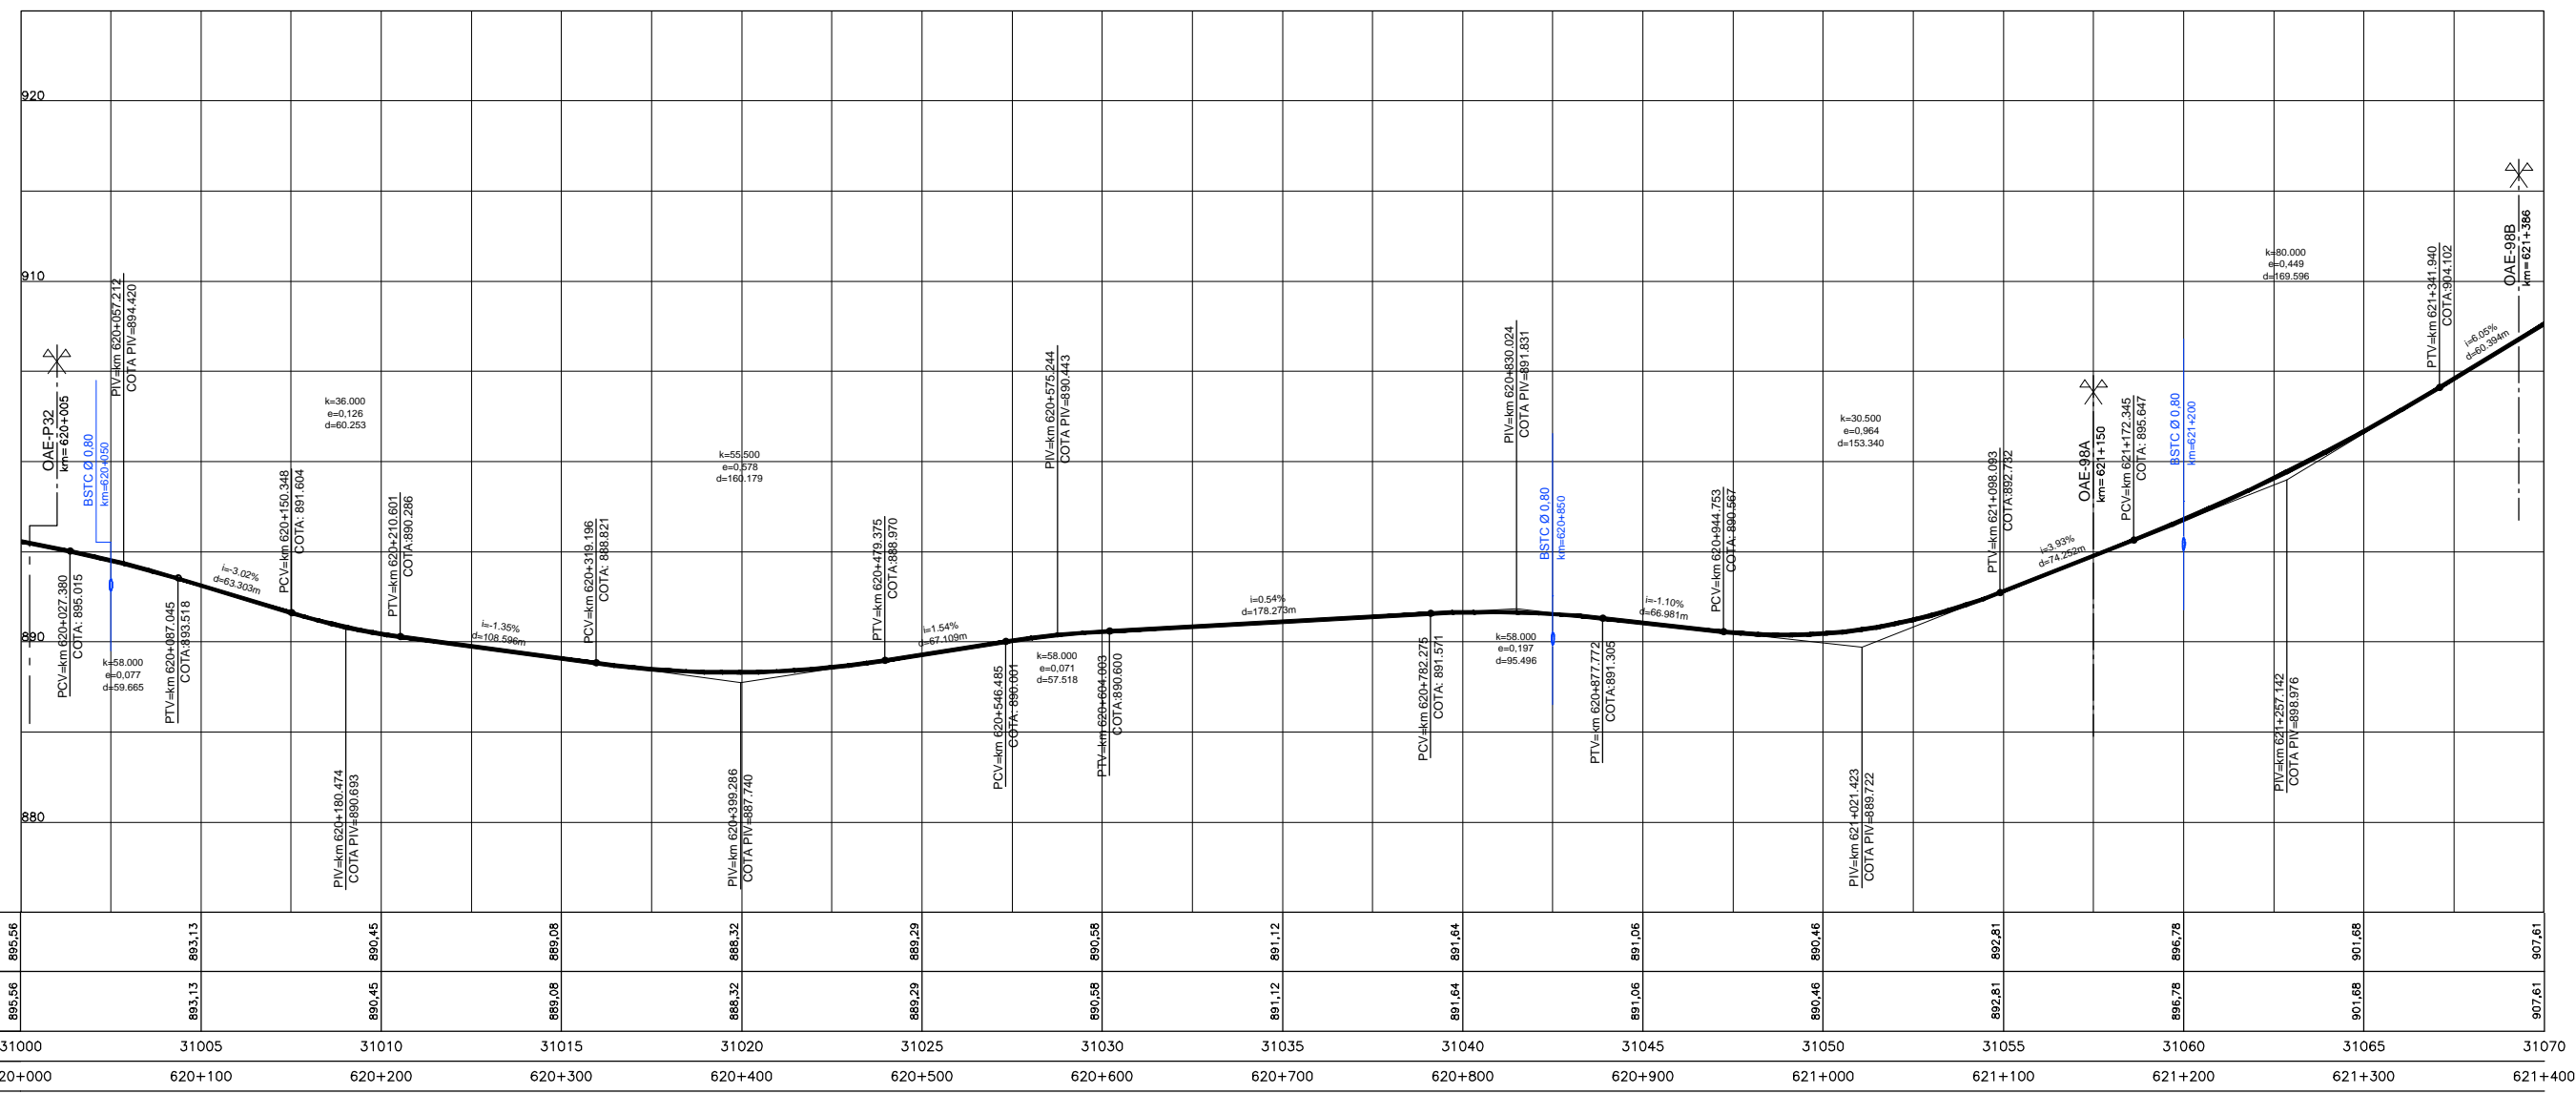


Em cópia deste desenho com formato diferente do A1 atender a escala gráfica

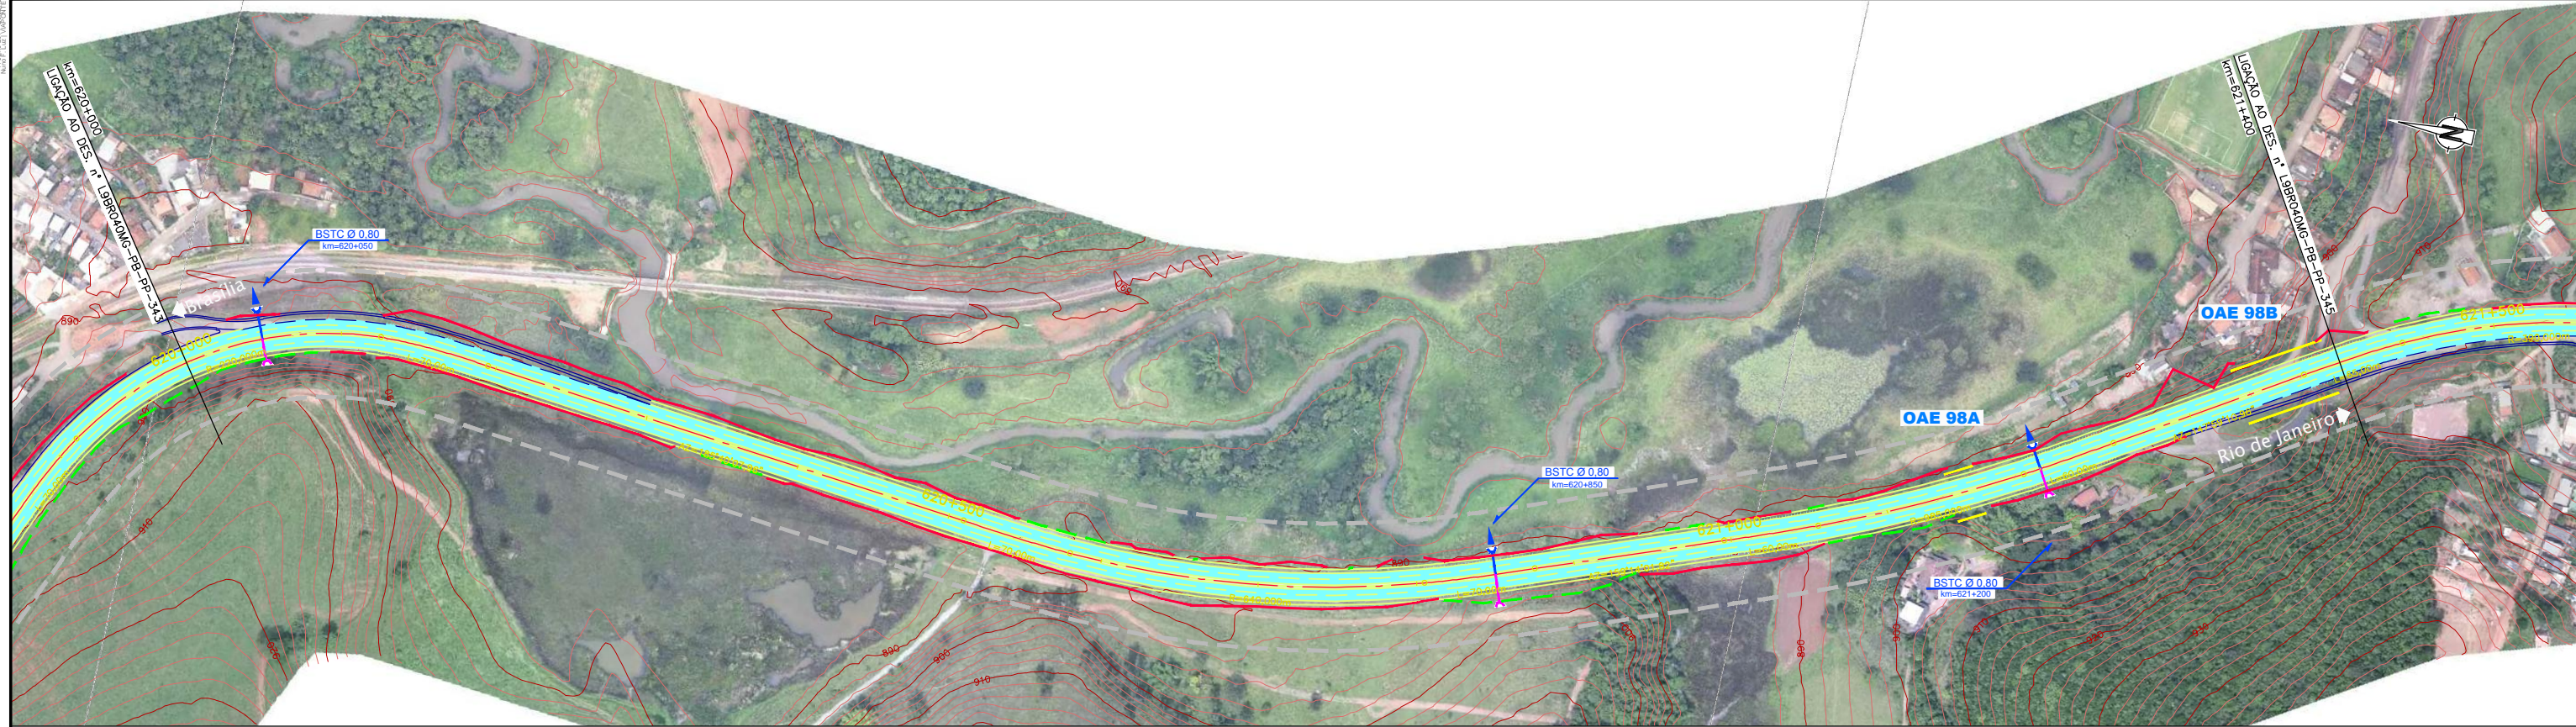

ESTACIONAMENTO	31000	31005	31010	31015	31020	31025	31030	31035	31040	31045	31050	31055	31060	31065	31070
COTAS PROJETO PISTA NOVA	895,56	893,13	890,45	889,08	886,32	889,29	890,58	891,12	891,64	891,06	890,46	892,81	895,78	901,68	907,61
COTAS TERRENO PISTA EXISTENTE	895,56	893,13	890,45	889,08	886,32	889,29	890,58	891,12	891,64	891,06	890,46	892,81	895,78	901,68	907,61
ESTAQUEAMENTO	31000	31005	31010	31015	31020	31025	31030	31035	31040	31045	31050	31055	31060	31065	31070
QUILOMETRAGEM	620+000	620+100	620+200	620+300	620+400	620+500	620+600	620+700	620+800	620+900	621+000	621+100	621+200	621+300	621+400