
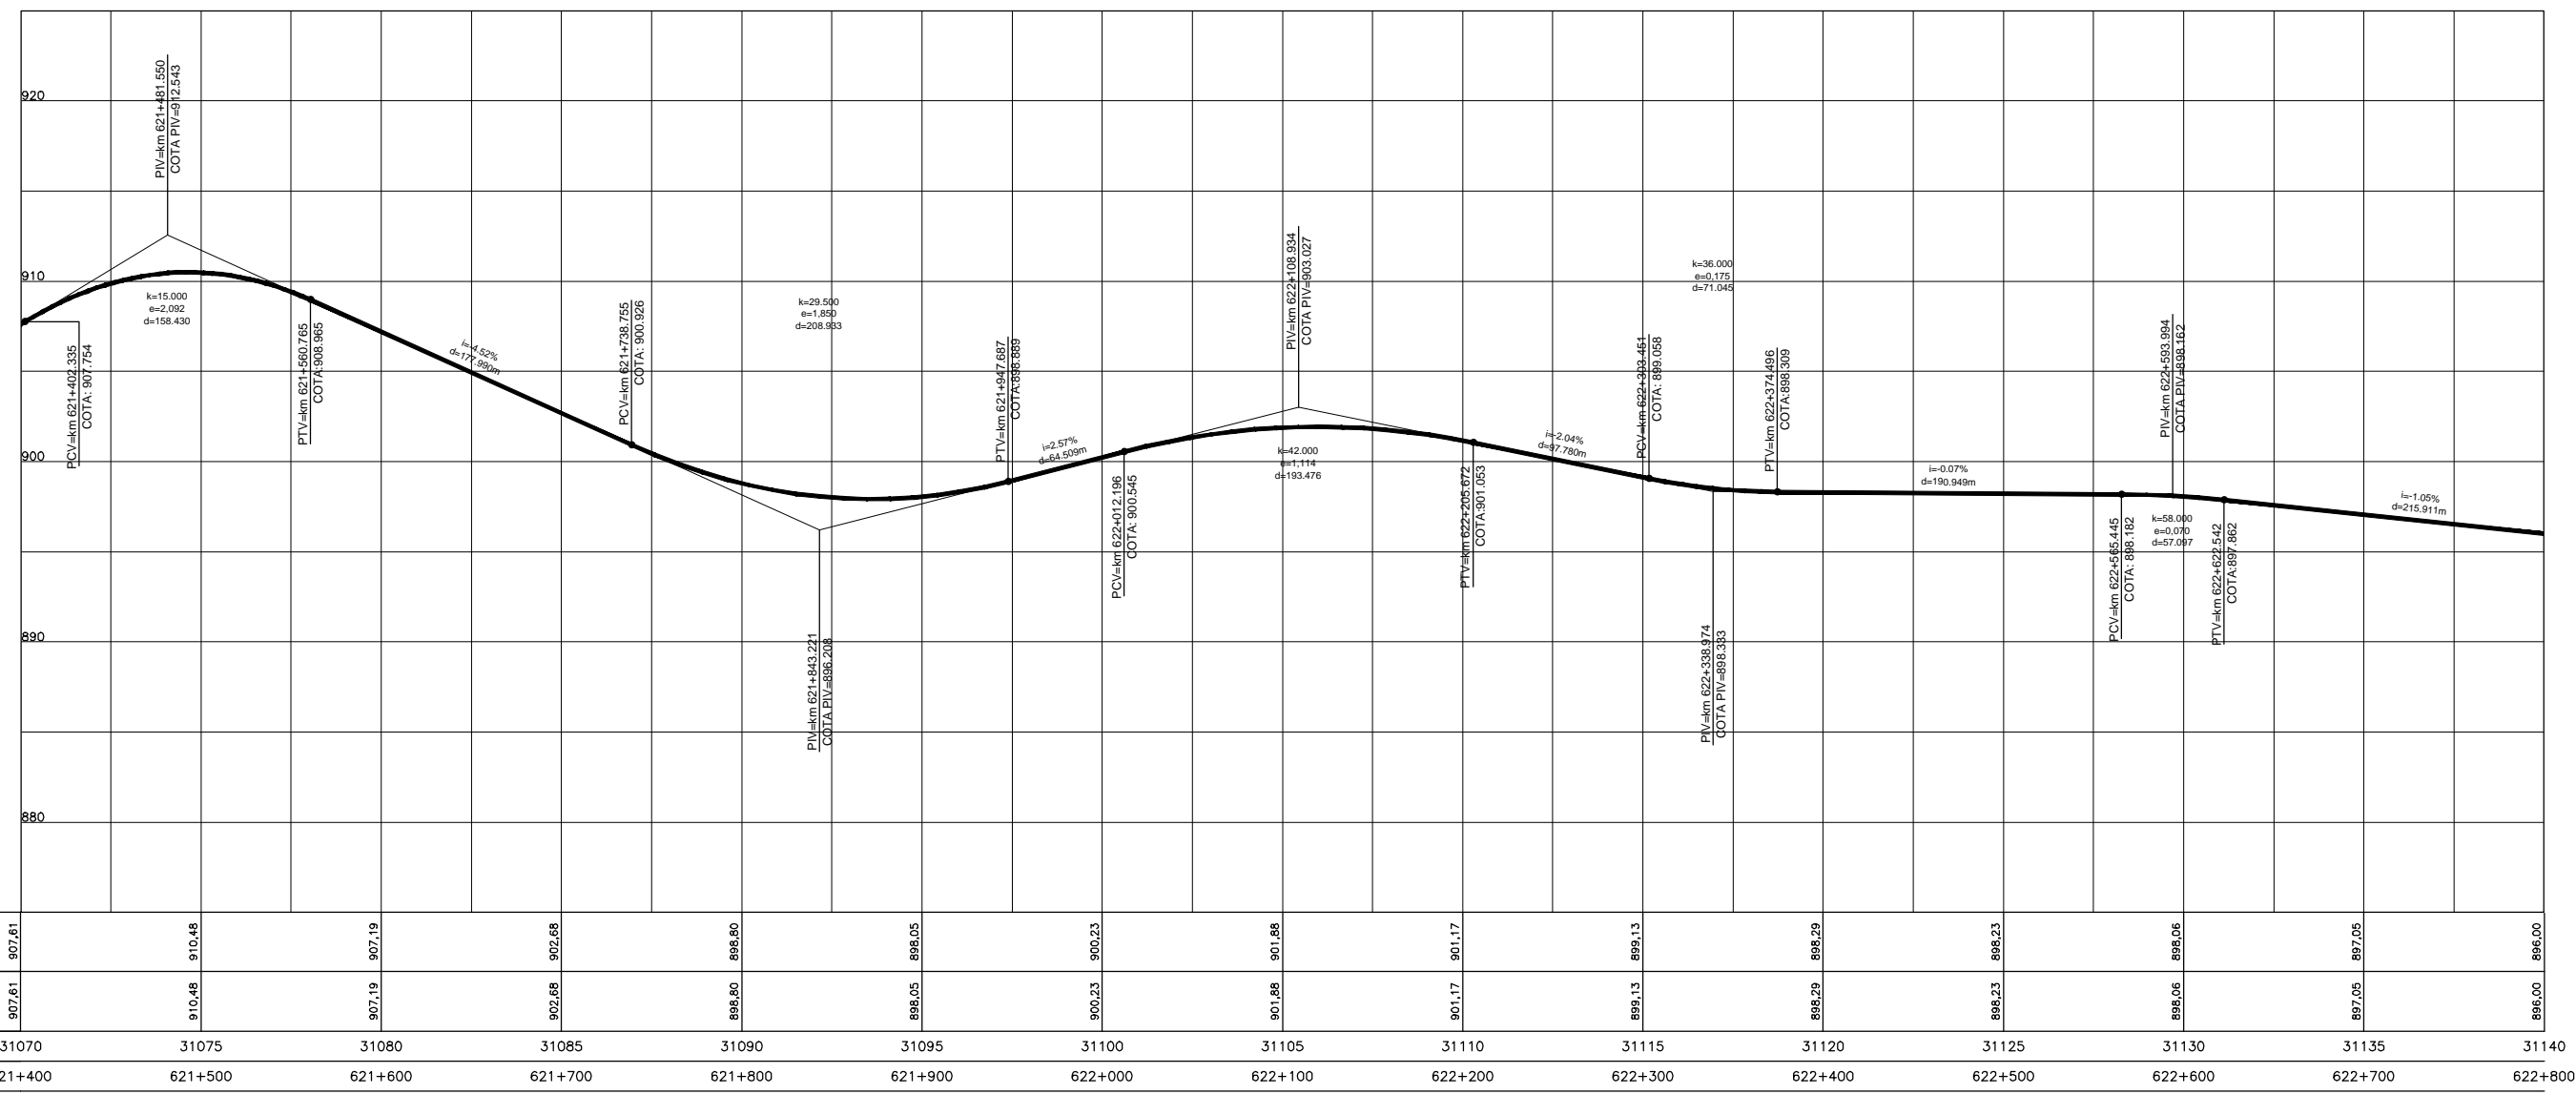


Em cópia deste desenho com formato diferente do A1 atender a escala gráfica

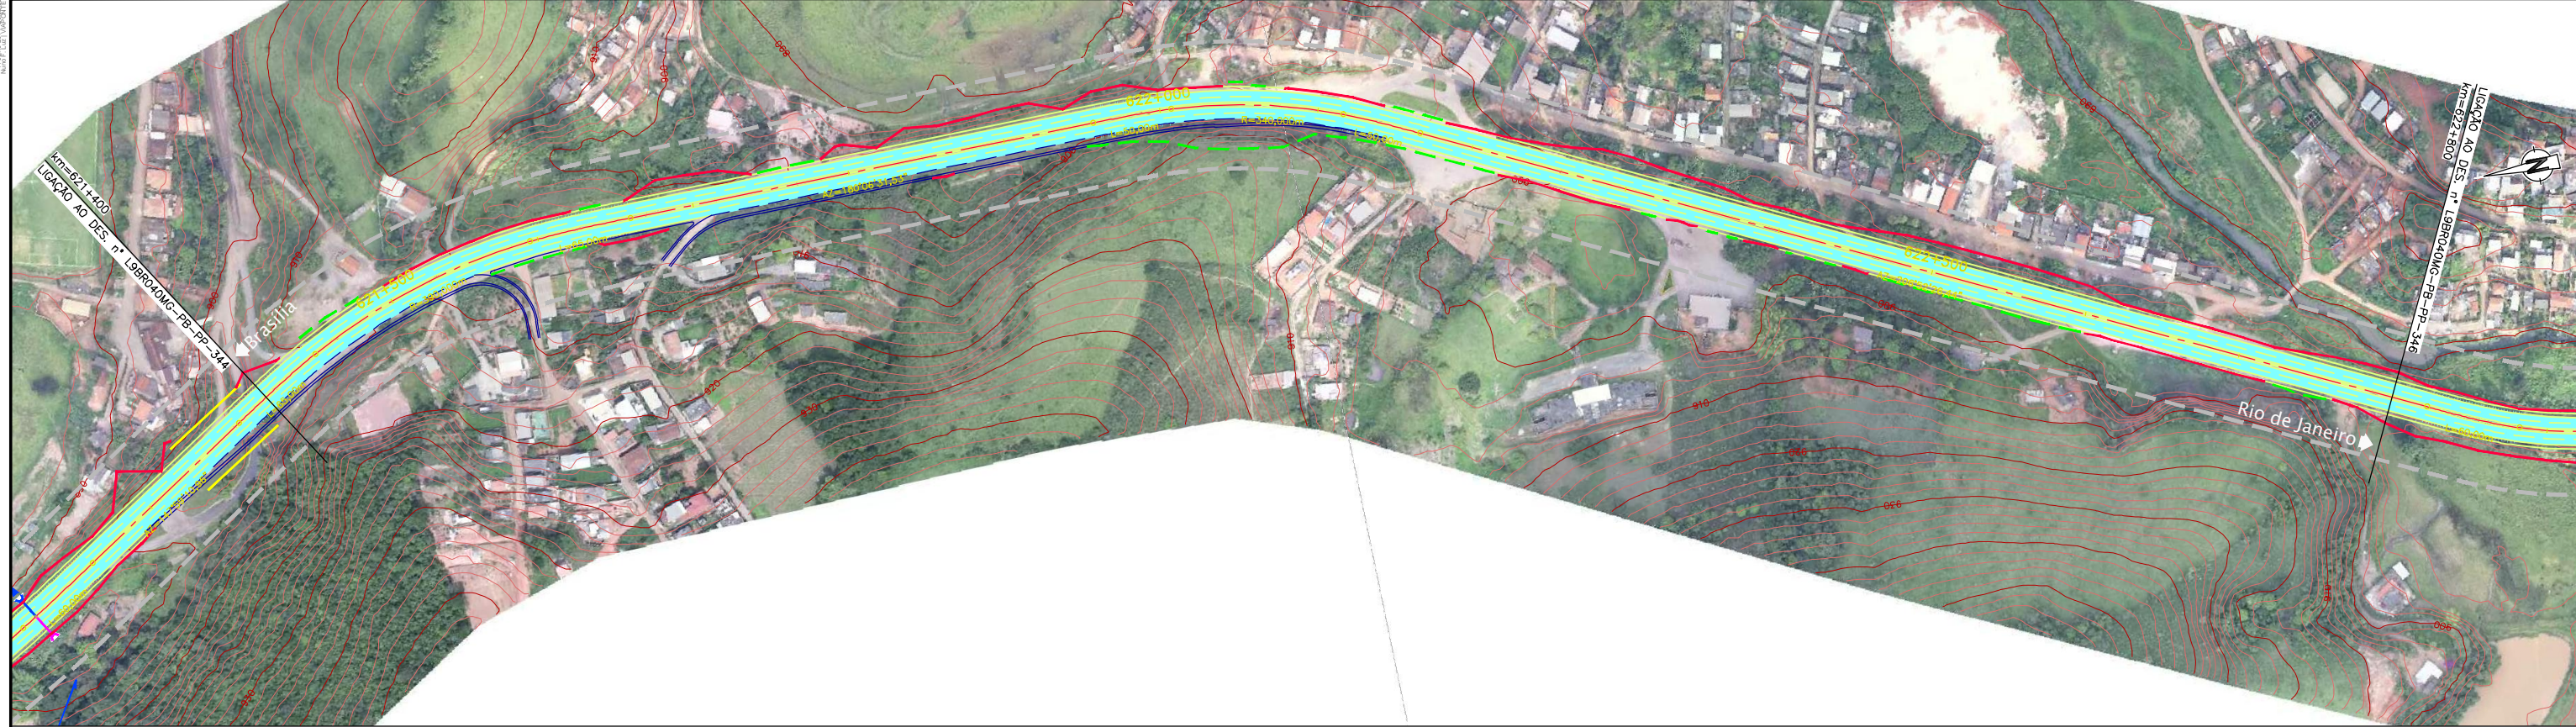

ANTT

CONCESSIONÁRIA
BR040

VIAPONTE
VIAPONTE - Engenharia, Ltda.

Projeto:

BR-040 DF / GO / MG

TRECHO BRASÍLIA / DF - JUÍZ DE FORA / MG

Projeto: Paulo Gomes/João Campos

Colaborou: Luis Lima/Carlos Martins

Desenhou: Natácha Rodrigues

Resp. Téc.: Luis Siroghin

CREA-SC:0601479273

Escala:

V/H=1:200/2000 (A1)

V/H=1:400/4000 (A3)

Designação:

PROJETO - CONTRATO CLÁUSULA 6.10

TRAÇADO

PROJETO GEOMÉTRICO

km 621+400 ao km 622+800

Número:

L9BR040MG-PB-PP-345

Rev. **0** N.ºm. Folha: **07** Data: **2014**