



Em cópias deste desenho com formato diferente do A1 atender a escala gráfica

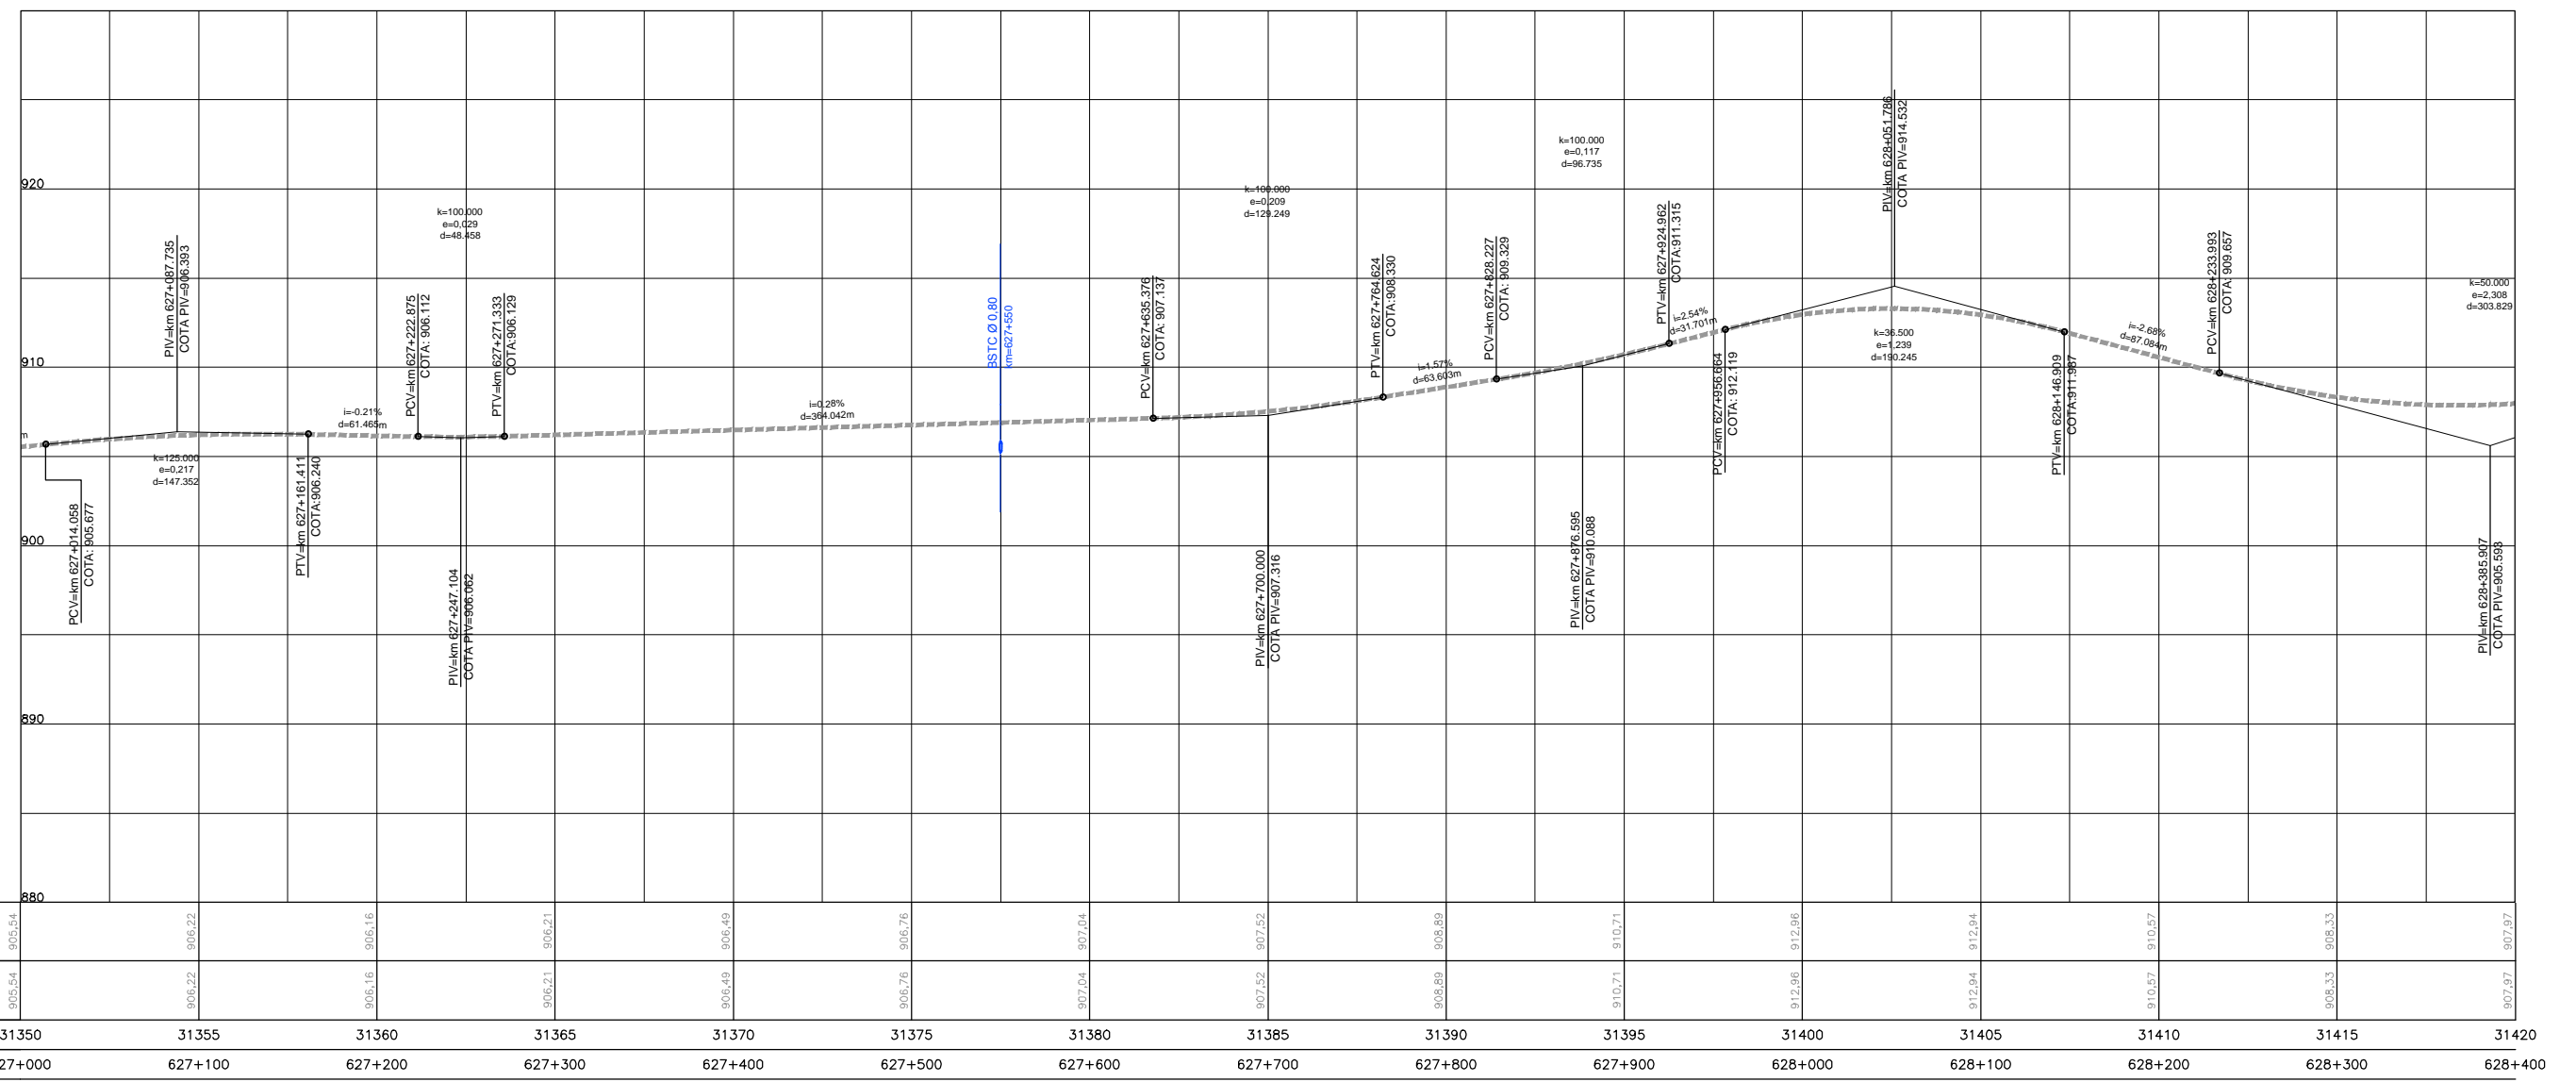

	31350	31355	31360	31365	31370	31375	31380	31385	31390	31395	31400	31405	31410	31415	31420
COTAS PROJETO PISTA NOVA	905,54	906,22	906,16	906,21	906,49	906,76	907,04	907,52	908,89	910,71	912,96	912,94	910,57	908,33	907,87
COTAS TERRENO PISTA EXISTENTE	905,54	905,22	905,16	905,21	906,49	906,76	907,04	907,52	908,89	910,71	912,96	912,94	910,57	908,33	907,87
ESTAQUEAMENTO	31350	31355	31360	31365	31370	31375	31380	31385	31390	31395	31400	31405	31410	31415	31420
QUILOMETRAGEM	627+000	627+100	627+200	627+300	627+400	627+500	627+600	627+700	627+800	627+900	628+000	628+100	628+200	628+300	628+400

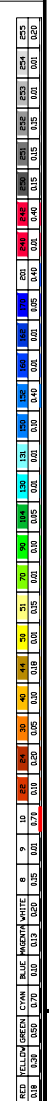

CONCESSIONÁRIA BR040



Projeto: **BR-040 DF / GO / MG**  
**TRECHO BRÁSILIA / DF - JUÍZ DE FORA / MG**

Projeto: Paulo Gomes/João Campos  
 Colaborou: Luis Lima/Carlos Martins  
 Desenhou: Natácha Rodrigues  
 Resp. Téc.: Luis Seraphim  
 CREA: SC-0601479273

Descrição	Elaborou	Data

Escala: V/H=1:200/2000 (A1)  
 V/H=1:400/4000 (A3)

Designação: PROJETO - CONTRATO CLÁUSULA 6.10  
**TRAÇADO**  
 PROJETO GEOMÉTRICO  
 km 627+000 ao km 628+400

Número: **L9BR040MG-PB-PP-349**  
 Rev. **0** N.ºm. Folha: **07** Data: **2014**