



Em cópia deste desenho com formato diferente do A1, atender a escala gráfica

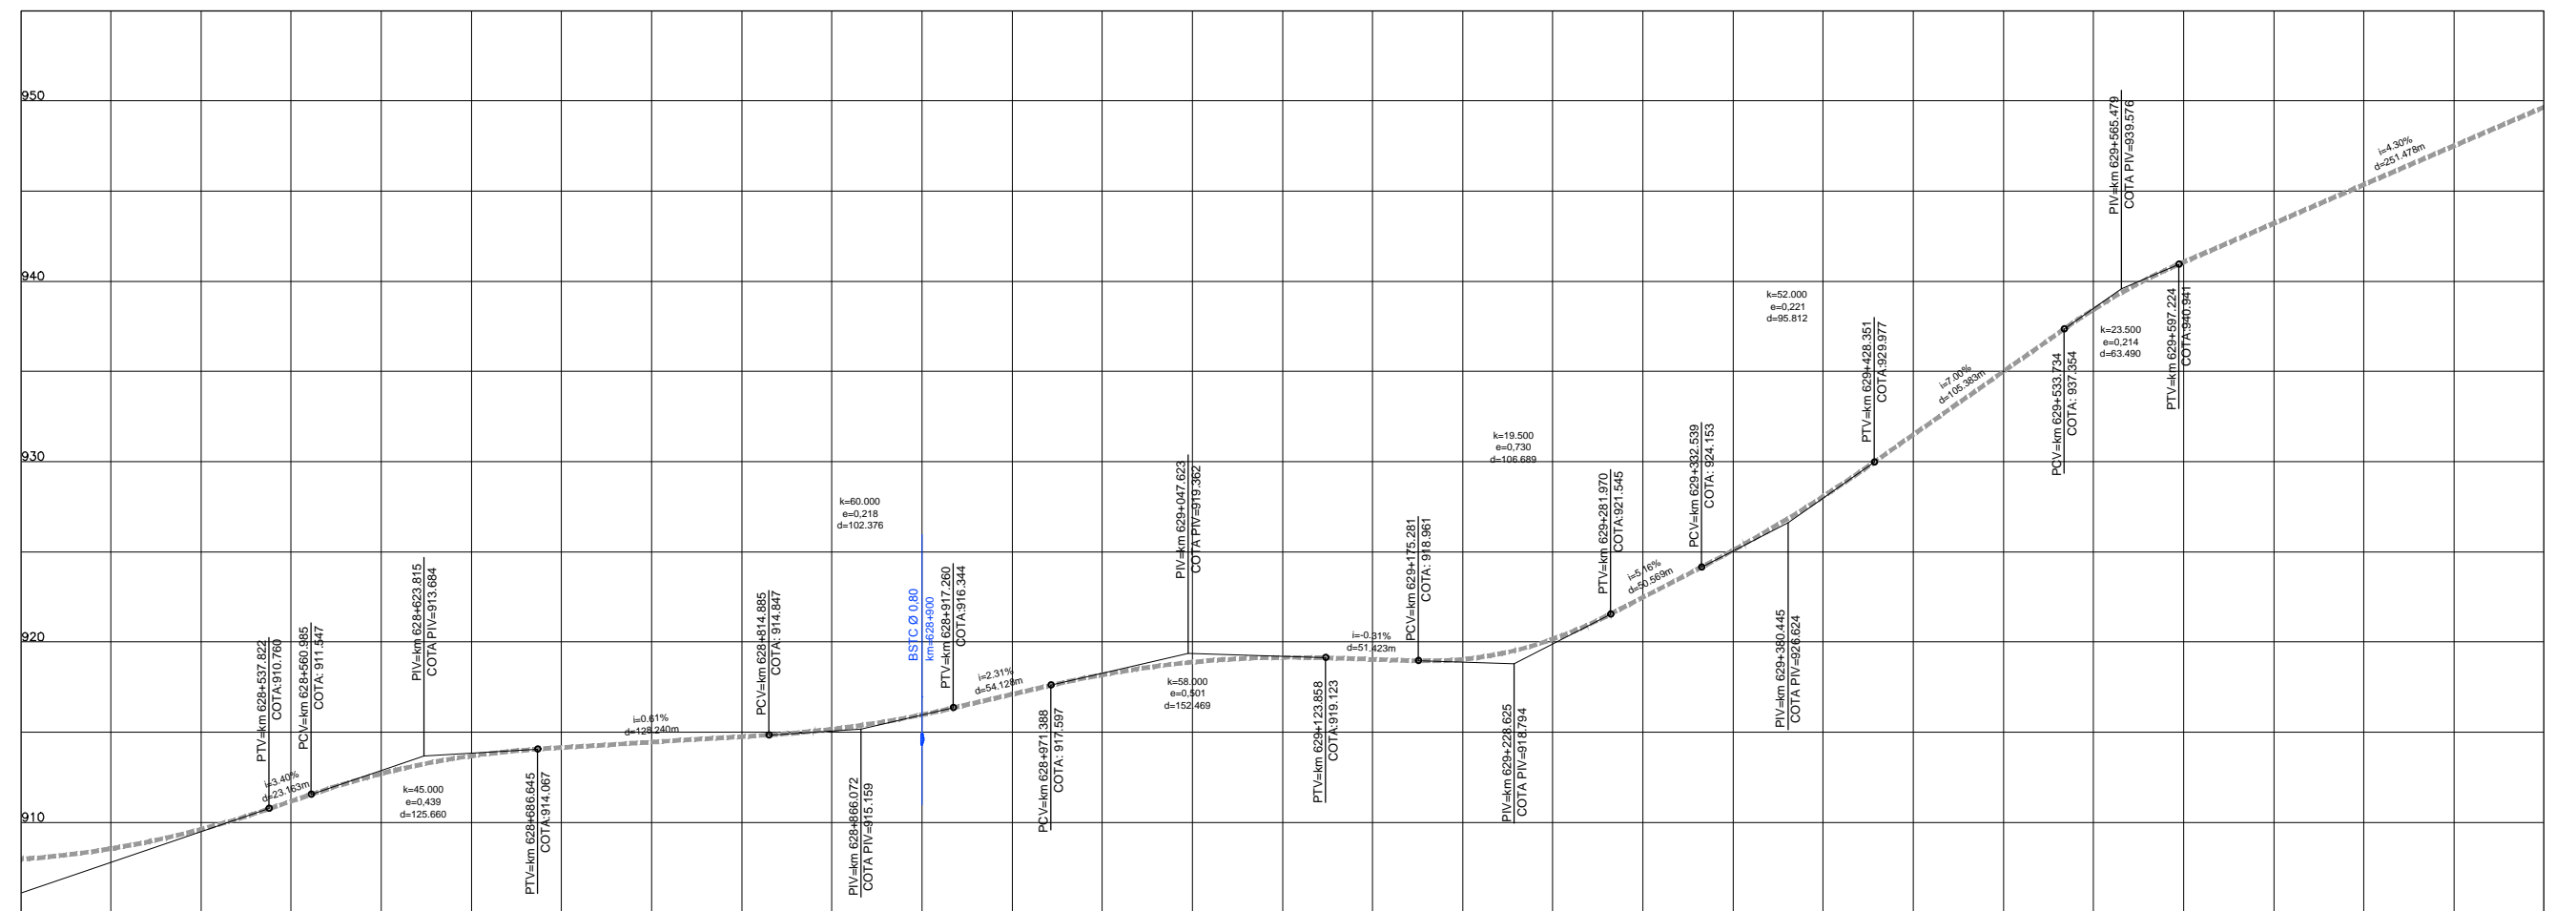

COTAS PROJETO PISTA NOVA	907,97	909,62	912,71	914,15	914,76	915,97	918,19	919,15	922,47	928,07	934,99	941,06	945,36	949,06	
COTAS TERRENO PISTA EXISTENTE	907,97	909,62	912,71	914,15	914,76	915,97	918,19	919,15	922,47	928,07	934,99	941,06	945,36	949,06	
ESTAQUEAMENTO	31420	31425	31430	31435	31440	31445	31450	31455	31460	31465	31470	31475	31480	31485	31490
QUILOMETRAGEM	628+400	628+500	628+600	628+700	628+800	628+900	629+000	629+100	629+200	629+300	629+400	629+500	629+600	629+700	629+800

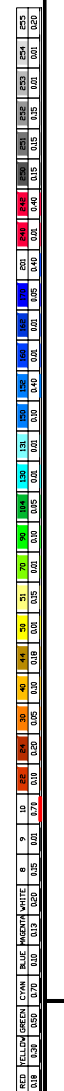

**CONCESSIONÁRIA BR040**  

 Projeto: **BR-040 DF / GO / MG**  
**TRECHO BRASÍLIA / DF - JUÍZ DE FORA / MG**

Projeto: Paulo Gomes/João Campos  
 Colaborou: Luis Lima/Carlos Martins  
 Desenhou: Natácha Rodrigues  
 Resp. Téc.: Luis Seraphim  
 CREA: SC:0601479273

Escalas:	Designação:	Número:
V/H=1:200/2000 (A1) V/H=1:400/4000 (A3)	PROJETO - CONTRATO CLÁUSULA 6.10 <b>TRAÇADO</b> PROJETO GEOMÉTRICO km 628+400 ao km 629+800	L9BR040MG-PB-PP-350
Rev. 0	Núm. Folha: 07	Data: 2014

Descrição	Elaborou	Data