


Em cópias deste desenho com formato diferente do A1 atender a escala gráfica

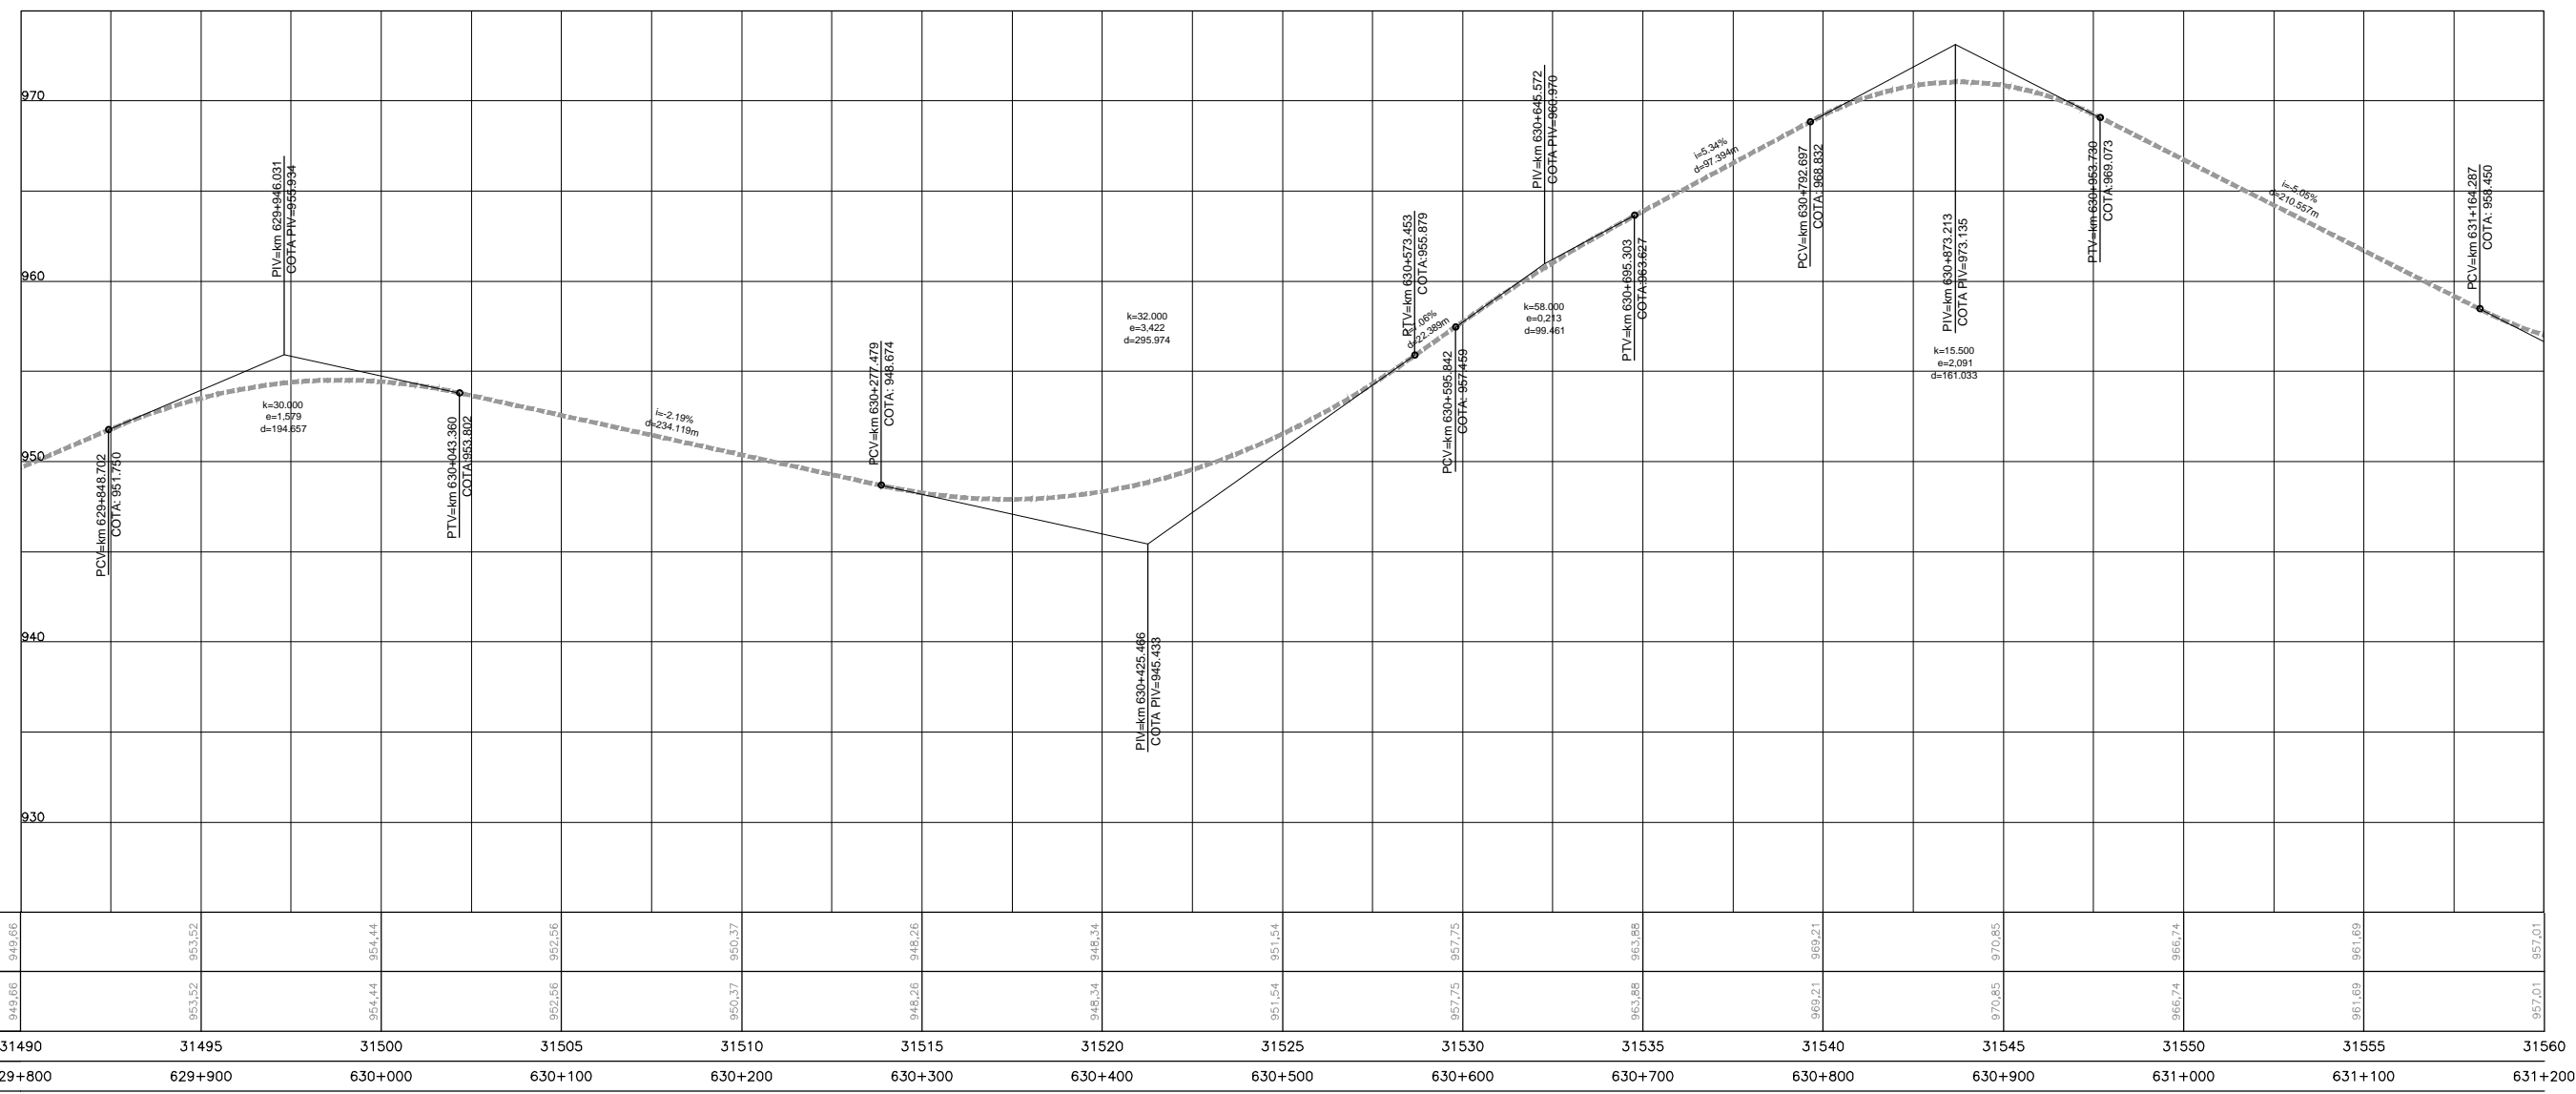

COTAS PROJETO PISTA NOVA	949,66	953,52	954,44	952,56	950,37	948,26	948,34	951,54	957,75	963,88	969,21	970,85	966,74	961,69	957,01
COTAS TERRENO PISTA EXISTENTE	942,66	953,52	954,44	952,56	950,37	948,26	948,34	951,54	957,75	963,88	969,21	970,85	966,74	961,69	957,01
ESTAQUEAMENTO	31490	31495	31500	31505	31510	31515	31520	31525	31530	31535	31540	31545	31550	31555	31560
QUILOMETRAGEM	629+800	629+900	630+000	630+100	630+200	630+300	630+400	630+500	630+600	630+700	630+800	630+900	631+000	631+100	631+200



CONCESSIONÁRIA
BR040

VIAPONTE
VIAPONTE - Engenharia, Ltda.

Projeto: **BR-040 DF / GO / MG**
TRECHO BRÁSILIA / DF - JUÍZ DE FORA / MG

Projeto: Paulo Gomes/João Campos
 Colaborou: Luis Lima/Carlos Martins
 Desenhou: Natácha Rodrigues
 Resp. Téc.: Luis Seraphim
 CREA: SC0601479273

Escalas:
 V/H=1:200/2000 (A1)
 V/H=1:400/4000 (A3)

Designação: PROJETO - CONTRATO CLÁUSULA 6.10
TRAÇADO
 PROJETO GEOMÉTRICO
 km 629+800 ao km 631+200

Número: **L9BR040MG-PB-PP-351**

Rev. **0** N.ºm. Folha: **07** Data: **2014**