



Em cópias deste desenho com formato diferente do A1 atender à escala gráfica

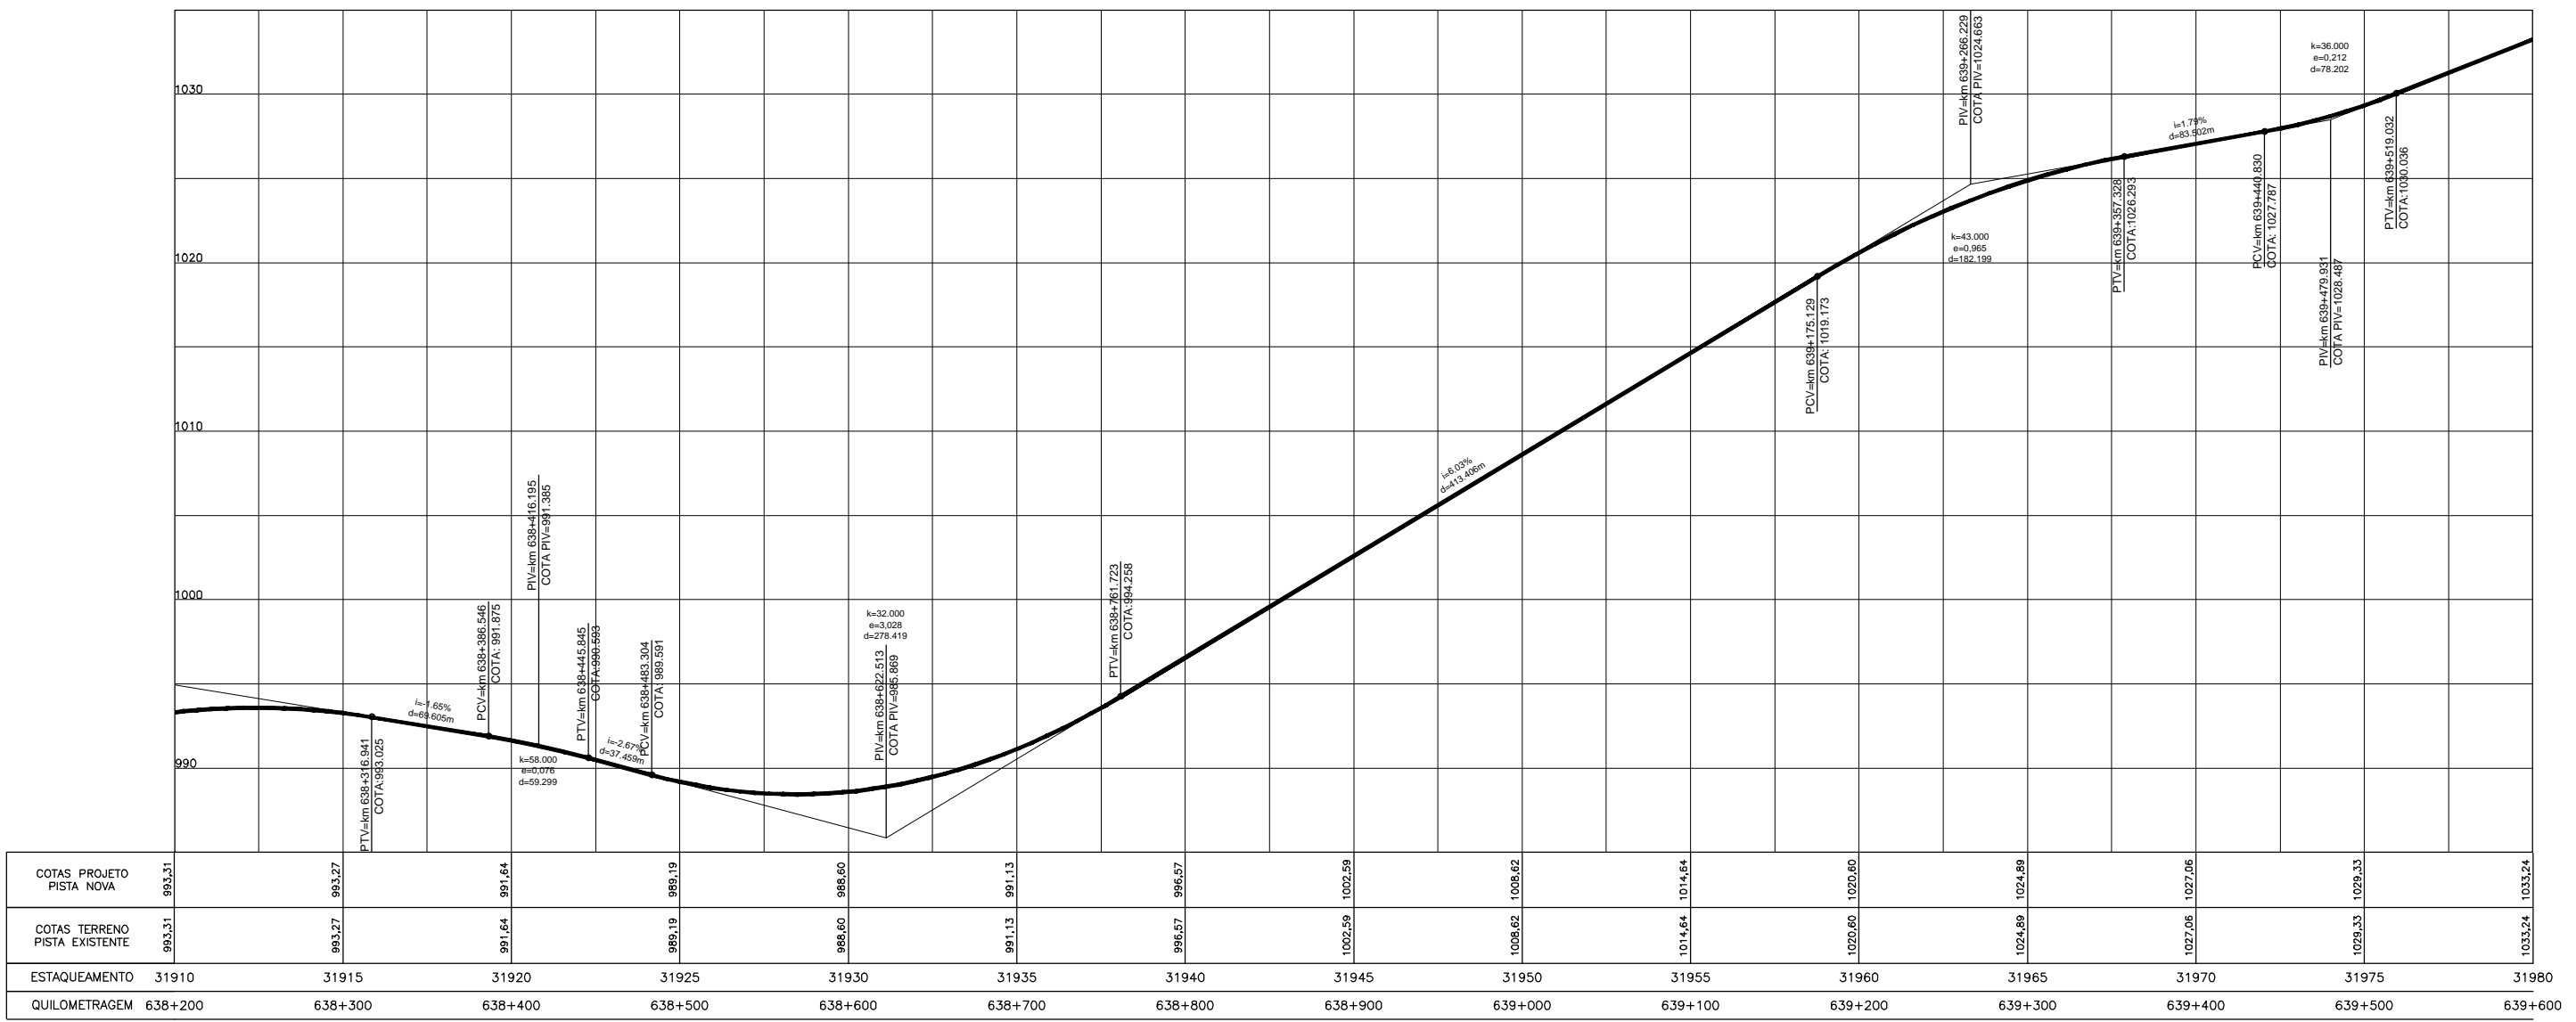

ESTAQUEAMENTO	31910	31915	31920	31925	31930	31935	31940	31945	31950	31955	31960	31965	31970	31975	31980
COTAS PROJETO PISTA NOVA	995,31	995,27	991,64	989,19	986,60	991,13	996,57	1002,59	1008,62	1014,64	1020,60	1024,89	1027,06	1029,33	1033,24
COTAS TERRENO PISTA EXISTENTE	995,31	995,27	991,64	989,19	986,60	991,13	996,57	1002,59	1008,62	1014,64	1020,60	1024,89	1027,06	1029,33	1033,24
QUILOMETRAGEM	638+200	638+300	638+400	638+500	638+600	638+700	638+800	638+900	639+000	639+100	639+200	639+300	639+400	639+500	639+600

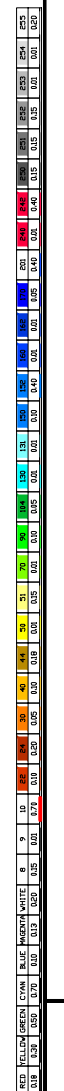

CONCESSIONÁRIA
BR040



Projeto: **BR-040 DF / GO / MG**
TRECHO BRÁSILIA / DF - JUÍZ DE FORA / MG

Projeto: Paulo Gomes/João Campos
Colaborou: Luis Lima/Carlos Martins
Desenhou: Natácha Rodrigues
Resp. Téc.: Luis Seraphim
CREA: SC-0601479273

Descrição	Elaborou	Data

Escala: V/H=1:200/2000 (A1)
V/H=1:400/4000 (A3)

Designação: PROJETO - CONTRATO CLÁUSULA 6.10
TRAÇADO
PROJETO GEOMÉTRICO
km 638+200 ao km 639+600

Número: **L9BR040MG-PB-PP-357**
Rev. **0** N.ºm. Folha: **07** Data: **2014**