


Em cópias deste desenho com formato diferente do A1 atender a escala gráfica

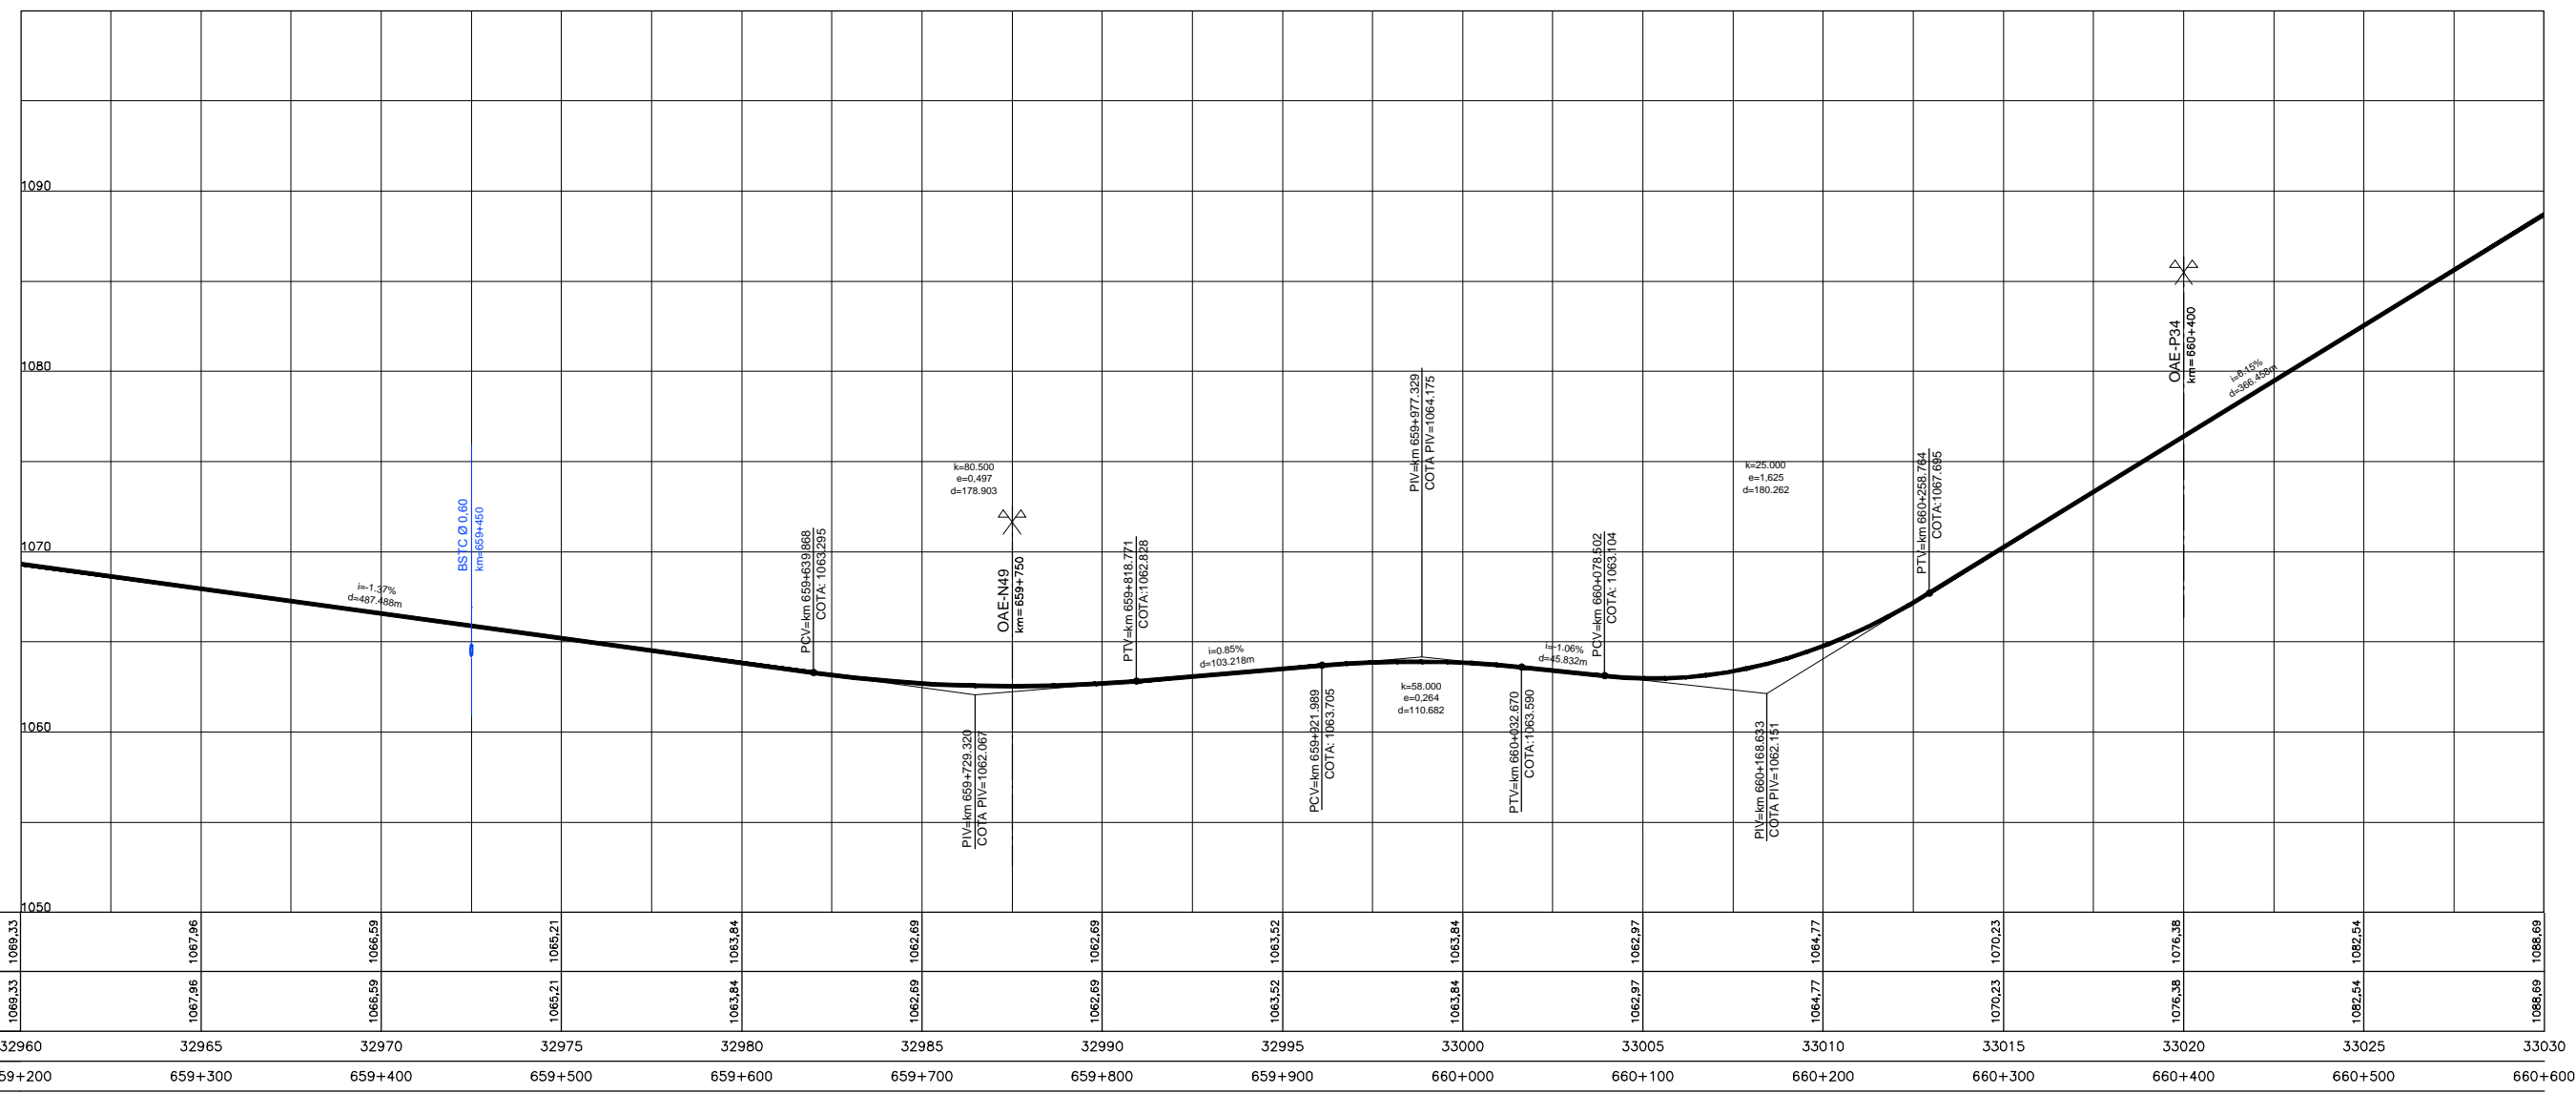

COTAS PROJETO PISTA NOVA	1069,33	1067,96	1066,59	1065,21	1063,84	1062,69	1062,69	1063,52	1063,84	1062,97	1064,77	1070,23	1076,38	1082,54	1088,69
COTAS TERRENO PISTA EXISTENTE	1069,33	1067,96	1066,59	1065,21	1063,84	1062,69	1062,69	1063,52	1063,84	1062,97	1064,77	1070,23	1076,38	1082,54	1088,69
ESTAQUEAMENTO	32960	32965	32970	32975	32980	32985	32990	32995	33000	33005	33010	33015	33020	33025	33030
QUILOMETRAGEM	659+200	659+300	659+400	659+500	659+600	659+700	659+800	659+900	660+000	660+100	660+200	660+300	660+400	660+500	660+600



CONCESSIONÁRIA
BR040

VIAPONTE
VIAPONTE - Engenharia, Ltda.

Projeto: **BR-040 DF / GO / MG**
TRECHO BRASÍLIA / DF - JUÍZ DE FORA / MG

Projeto: Paulo Gomes/João Campos
 Colaborou: Luis Lima/Carlos Martins
 Desenhou: Natácha Rodrigues
 Resp. Téc.: Luis Seraphim
 CREA: SC-0601479273

Escalas:
 V/H=1:200/2000 (A1)
 V/H=1:400/4000 (A3)

Designação: PROJETO - CONTRATO CLÁUSULA 6.10
TRAÇADO
 PROJETO GEOMÉTRICO
 km 659+200 ao km 660+600

Número: **L9BR040MG-PB-PP-372**
 Rev. **0** N.ºm. Folha: **07** Data: **2014**