Em cópias deste desenho com formato diferente do A1 atender à escala gráfica

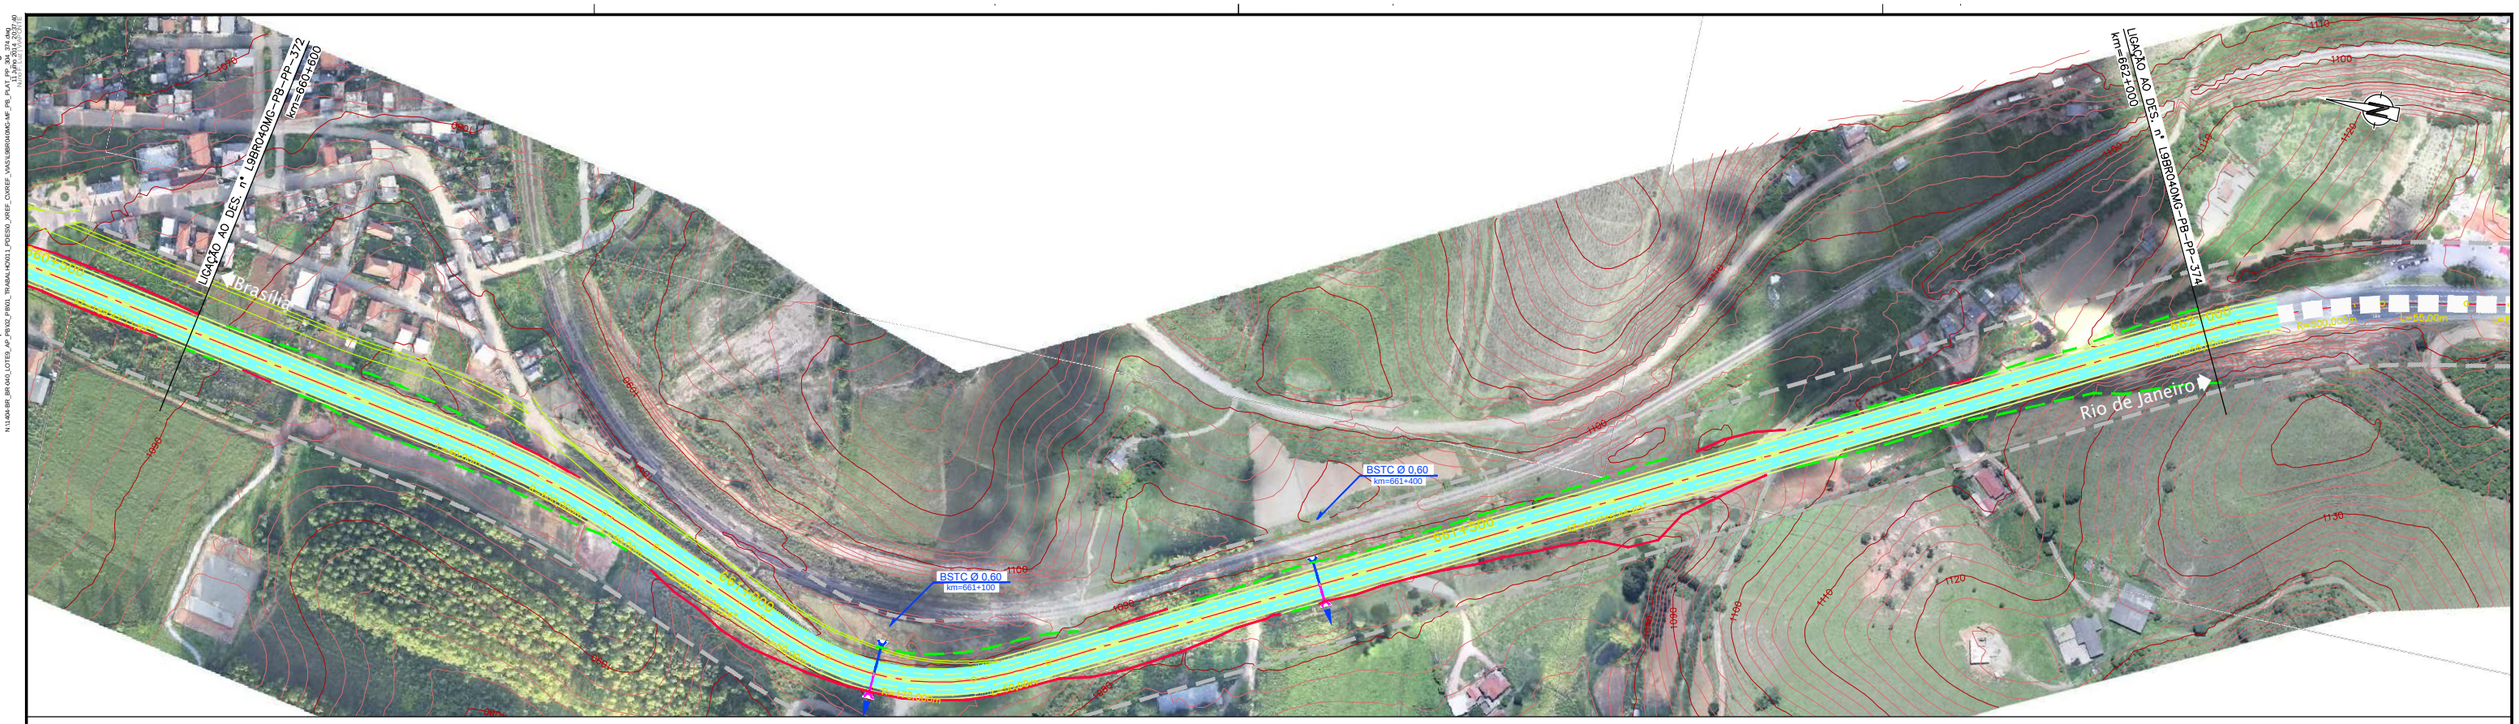

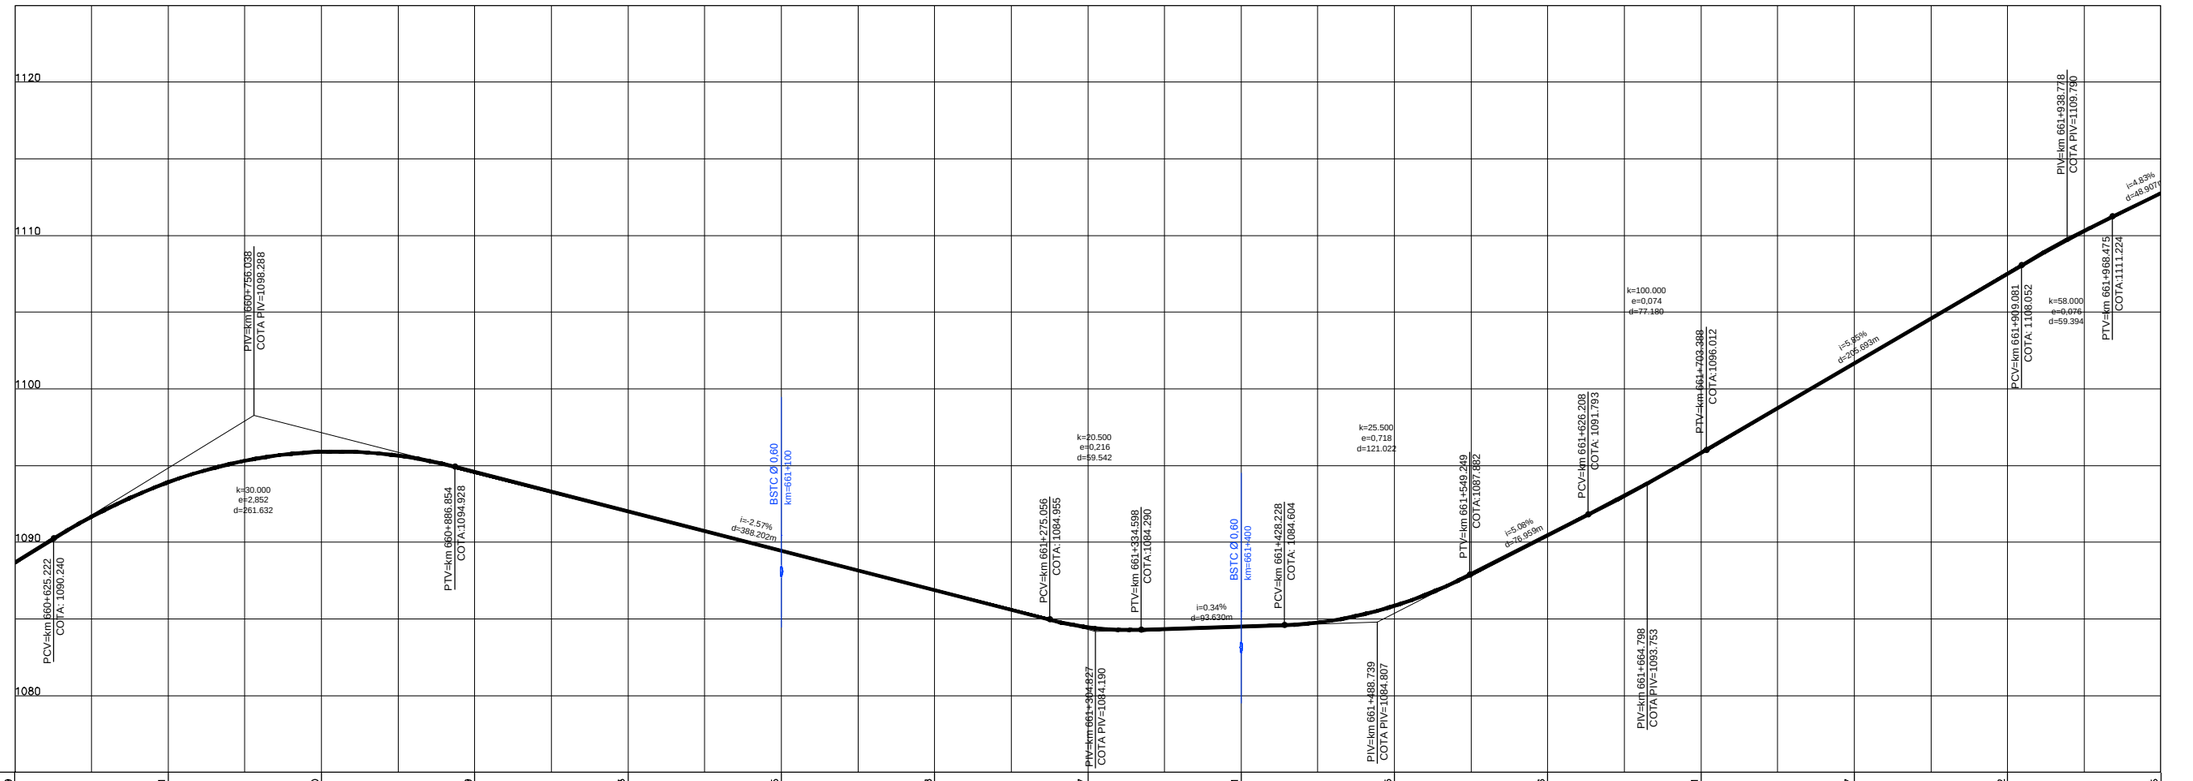

COTAS PROJETO PISTA NOVA	1088,69	1093,91	1095,90	1094,59	1092,03	1089,45	1086,88	1084,47	1084,51	1085,85	1090,46	1095,81	1101,67	1107,52	1112,75
COTAS TERRENO PISTA EXISTENTE	1088,69	1093,91	1095,90	1094,59	1092,03	1089,45	1086,88	1084,47	1084,51	1085,85	1090,46	1095,81	1101,67	1107,52	1112,75
ESTAQUEAMENTO	33030	33035	33040	33045	33050	33055	33060	33065	33070	33075	33080	33085	33090	33095	33100
QUILOMETRAGEM	660+600	660+700	660+800	660+900	661+000	661+100	661+200	661+300	661+400	661+500	661+600	661+700	661+800	661+900	662+000

ANTT

CONCESSIONÁRIA
BR040

VIAPONTE – Engenharia, Ltda.

Projecto:

BR-040 DF / GO / MG

TRECHO BRASÍLIA / DF - JUÍZ DE FORA / MG

Projetou: Paulo Gomes/João Campos
Colaborou: Luís Lima/Carlos Martins
Desenhou: Natacha Rodrigues
Resp. Téc: Luís Seraphim
CREA-SP:0001479273

Alt.	Descrição	Elaborou	Data

Escalas:
V/H=1:200/2000 (A1)
V/H=1:400/4000 (A3)

Designação: PROJETO - CONTRATO CLÁUSULA 6.10
TRAÇADO
PROJETO GEOMÉTRICO
km 660+600 ao km 662+000

Número: L9BR040MG-PB-PP-373

Rev. 0 | Núm. Folha: | Data: 07 2014