



Em cópias deste desenho com formato diferente do A1 atender a escala gráfica

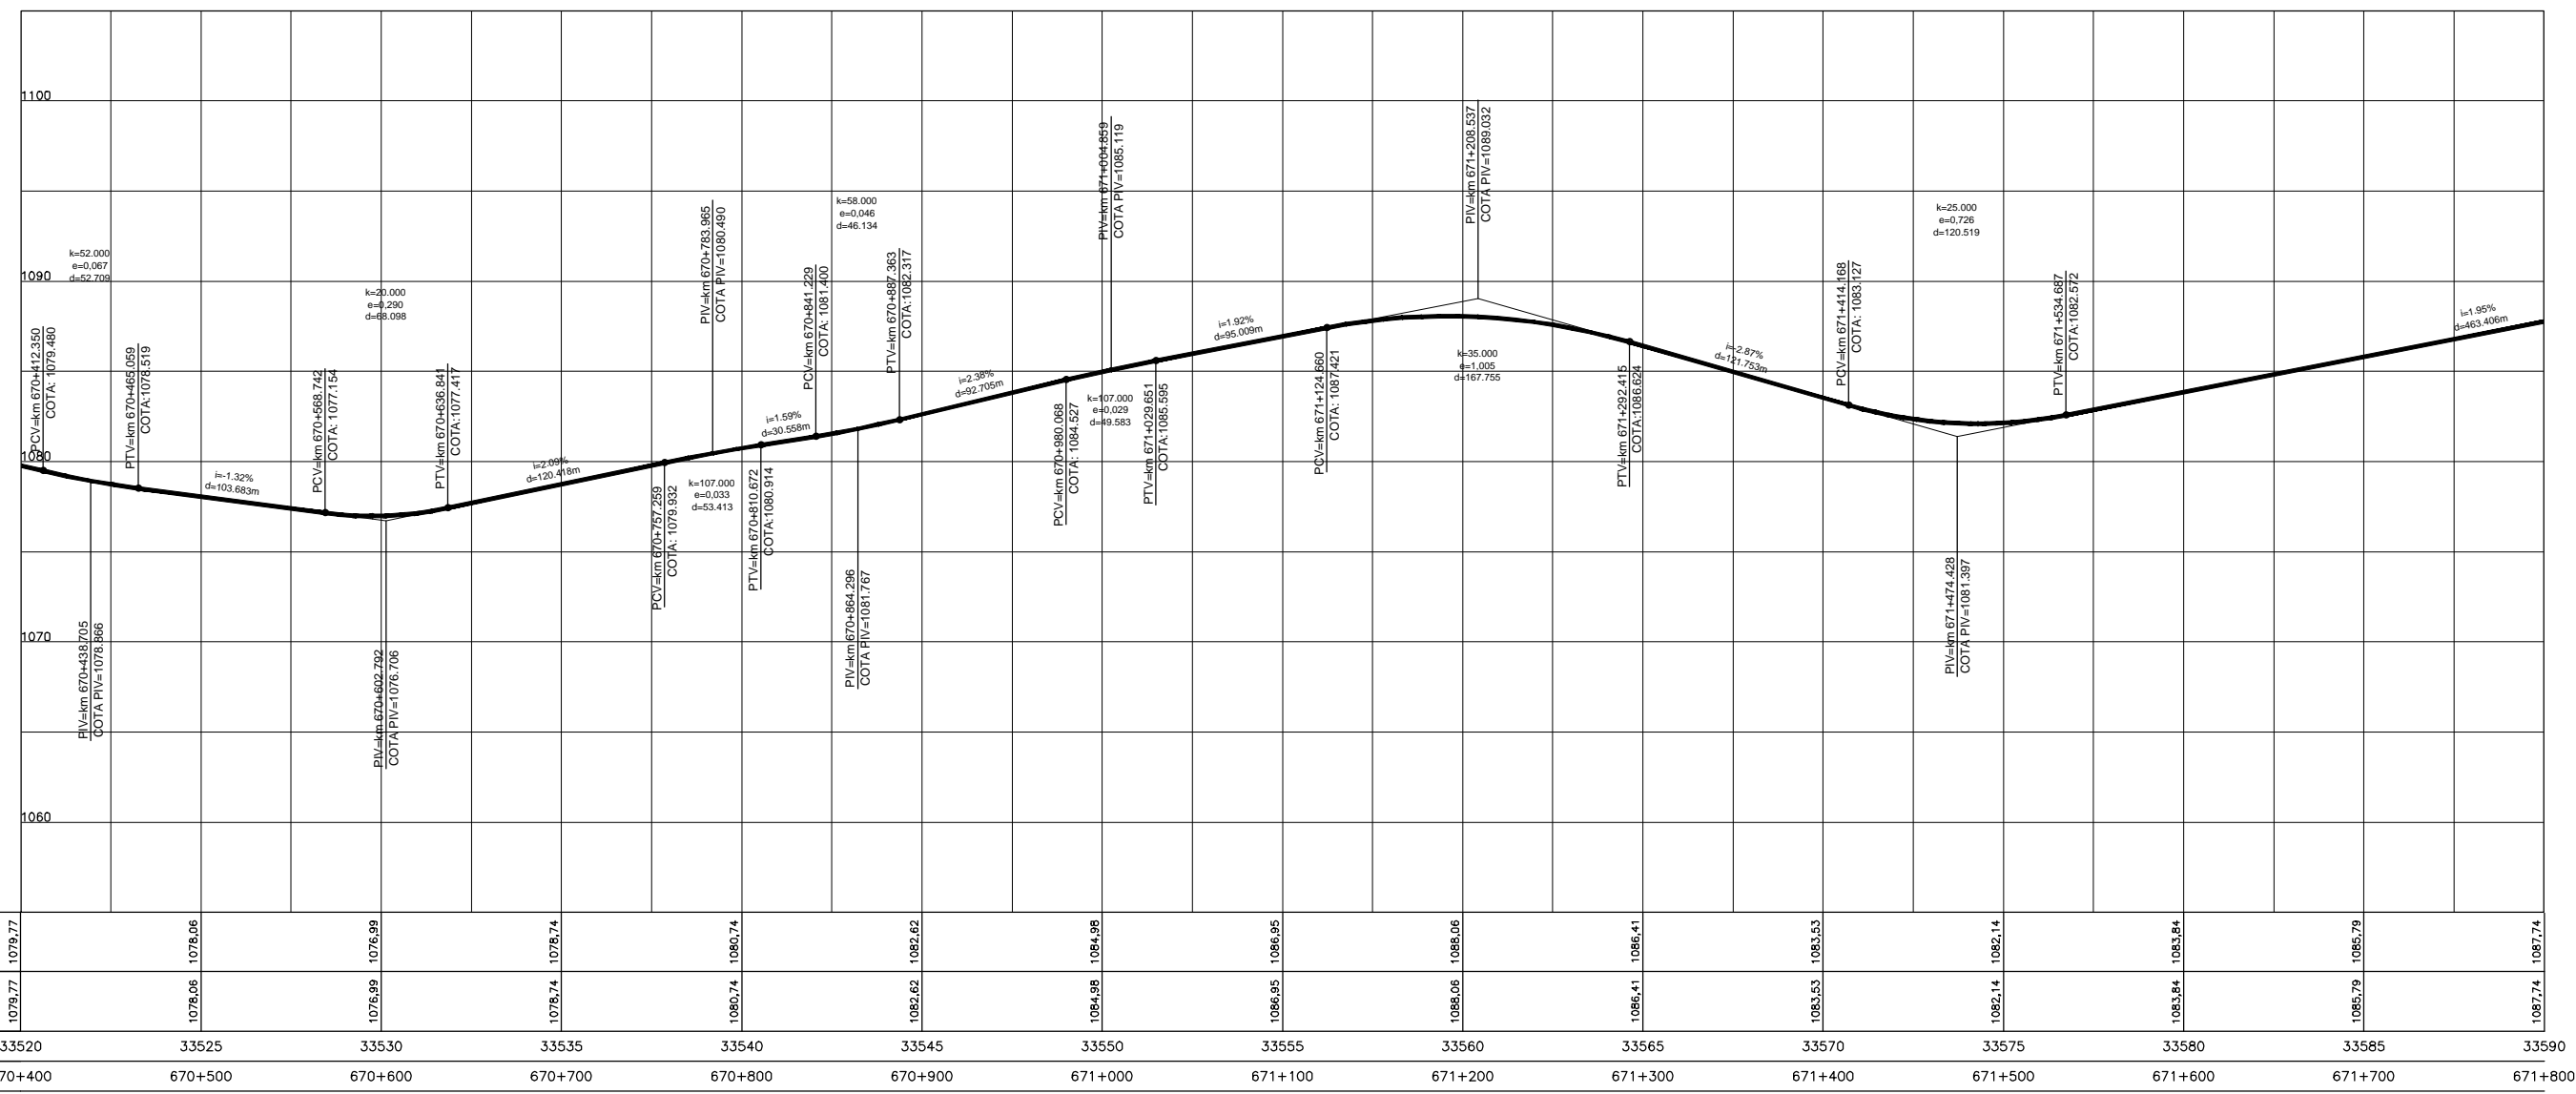

QUILOMETRAGEM	670+400	670+500	670+600	670+700	670+800	670+900	671+000	671+100	671+200	671+300	671+400	671+500	671+600	671+700	671+800
ESTAQUEAMENTO	33520	33525	33530	33535	33540	33545	33550	33555	33560	33565	33570	33575	33580	33585	33590
COTAS TERRENO PISTA EXISTENTE	1079,77	1078,08	1076,99	1076,74	1080,74	1082,62	1084,98	1086,95	1088,06	1086,41	1083,53	1082,14	1083,84	1085,79	1087,74
COTAS PROJETO PISTA NOVA	1079,77	1078,06	1076,99	1076,74	1080,74	1082,62	1084,98	1086,95	1088,06	1086,41	1083,53	1082,14	1083,84	1085,79	1087,74

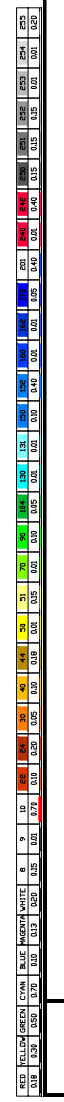

CONCESSIONÁRIA
BR040

VIAPONTE
WSPONTE - Engenharia, Ltda.

Projeto: **BR-040 DF / GO / MG**
TRECHO BRASÍLIA / DF - JUÍZ DE FORA / MG

Projeto: Paulo Gomes/João Campos
Colaborou: Luis Lima/Carlos Martins
Desenhou: Natácha Rodrigues
Resp. Téc.: Luis Sirogghin
CREA-SC:0601479273

Escala: V/H=1:200/2000 (A1)
V/H=1:400/4000 (A3)

Designação: PROJETO - CONTRATO CLÁUSULA 6.10
TRAÇADO
PROJETO GEOMÉTRICO
km 670+400 ao km 671+800

Número: L9BR040MG-PB-PP-380

Rev. 0 N.ºm. Folha: 07 Data: 2014