
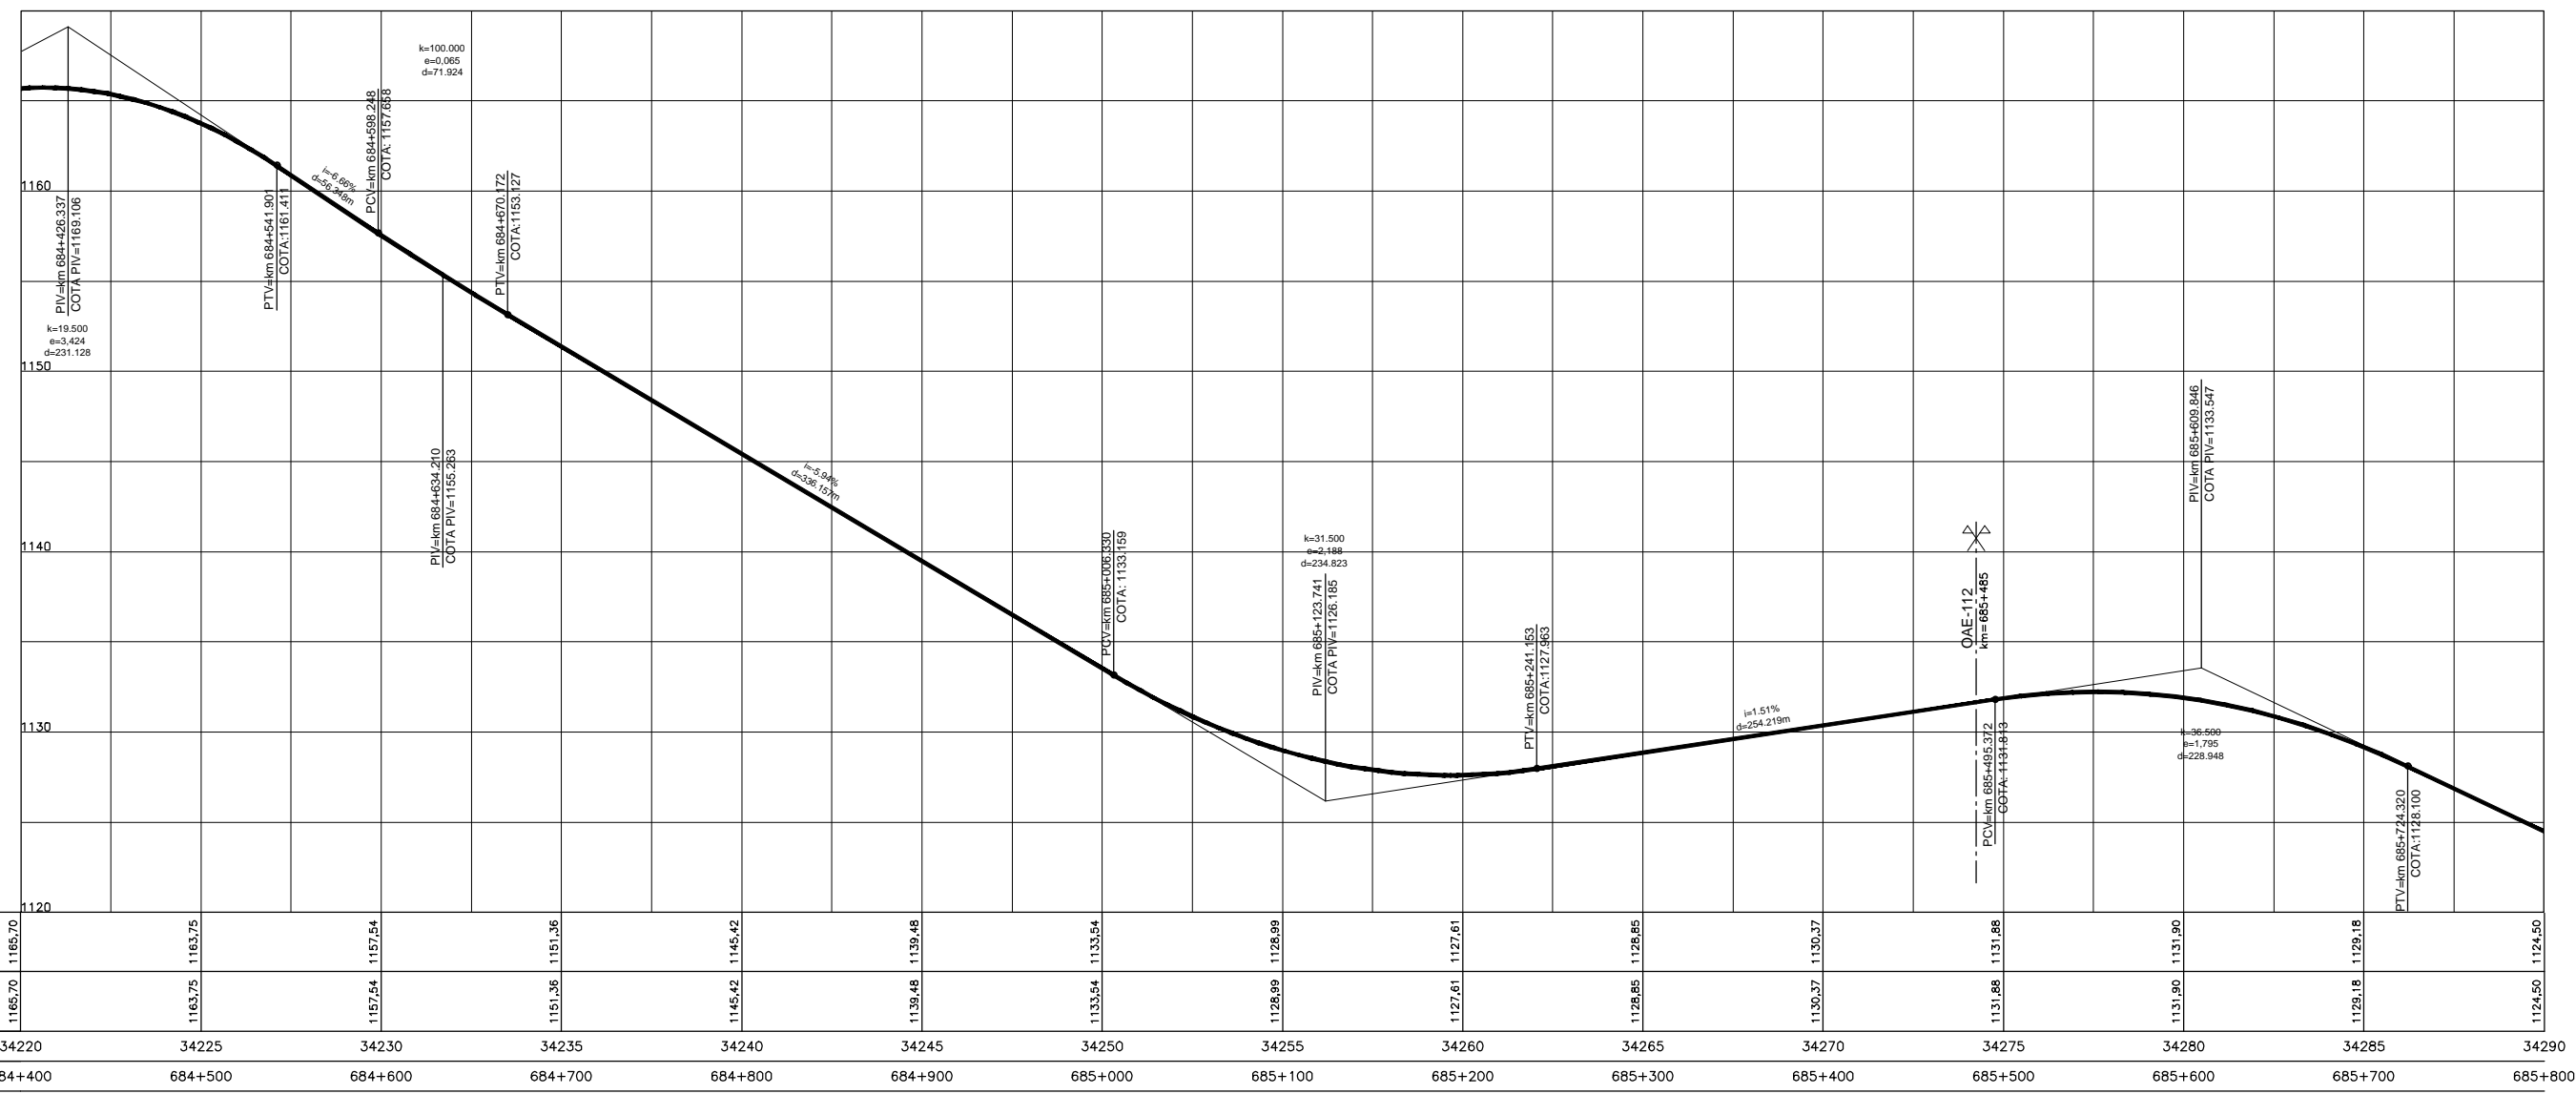


Em cópia deste desenho com formato diferente do A1 atender a escala gráfica

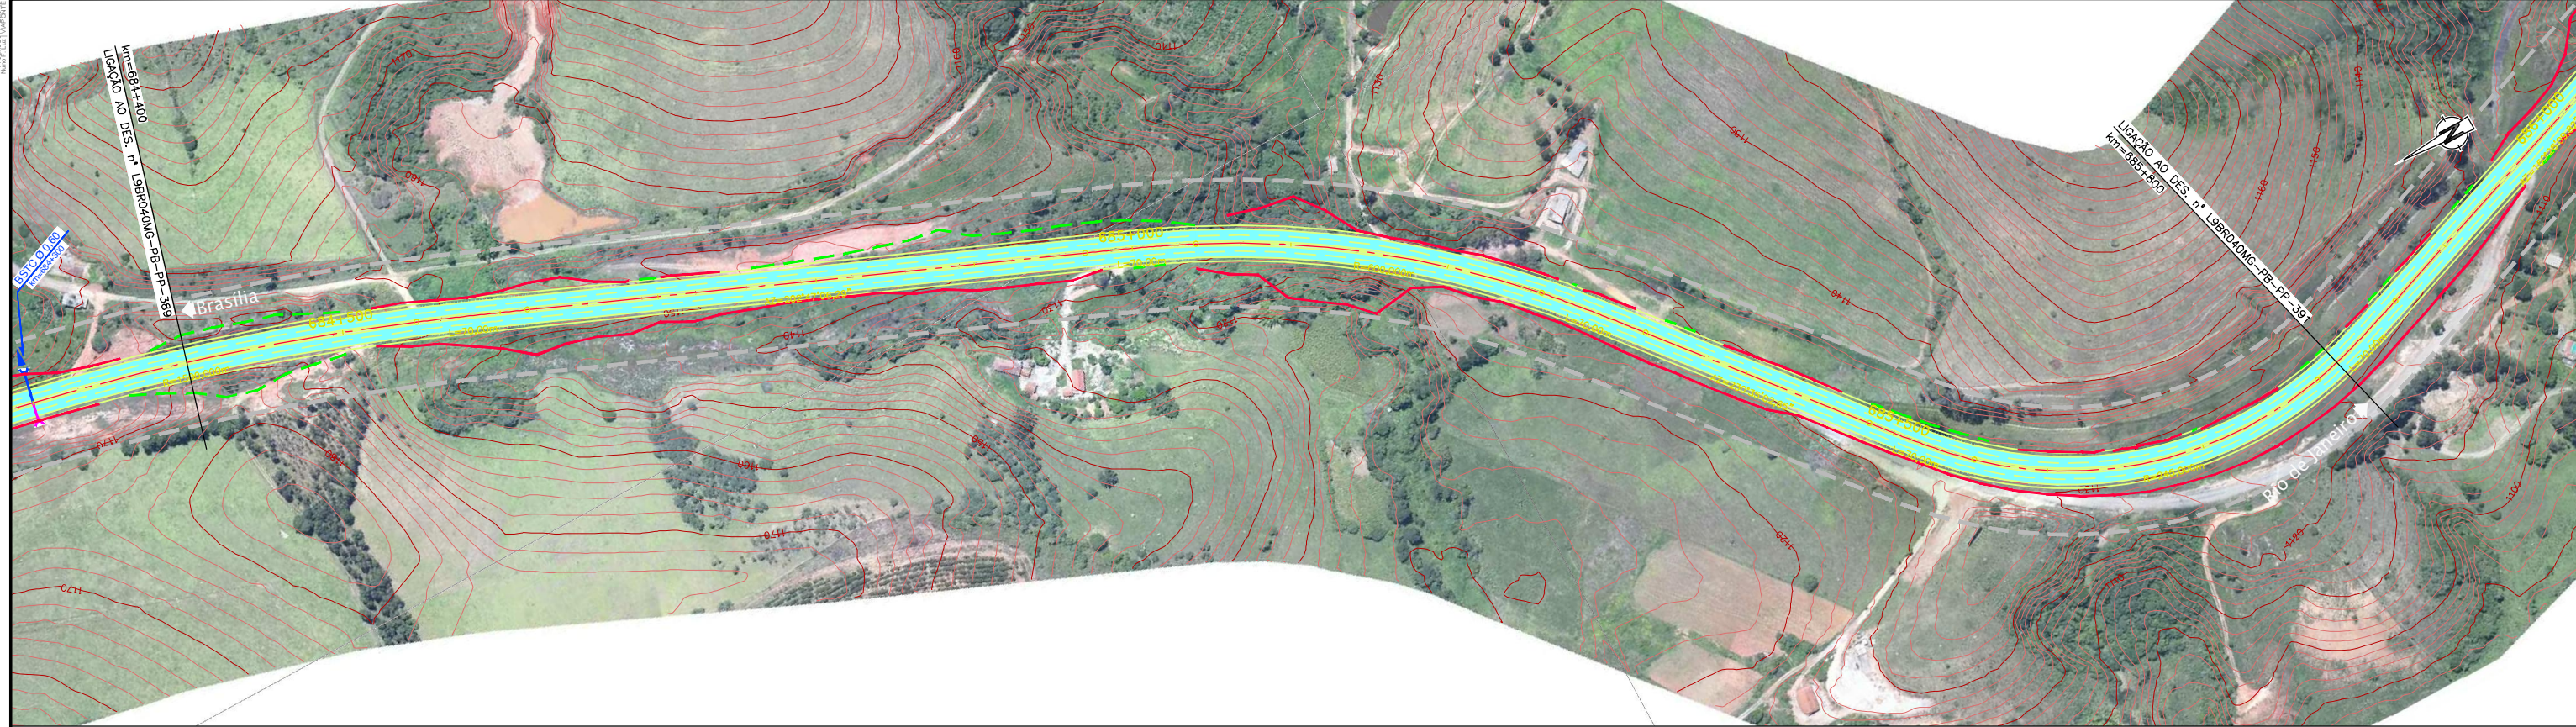

CONCESSIONÁRIA BR040
VIAPONTE
 VIAPONTE - Engenharia, Ltda.

Projeto: **BR-040 DF / GO / MG**
TRECHO BRASÍLIA / DF - JUIZ DE FORA / MG

Projeto: Paulo Gomes/João Campos
 Colaborou: Luis Lima/Carlos Martins
 Desenhou: Natácha Rodrigues
 Resp. Téc.: Luis Seraphim
 CREA: SC:0601479273

Escala: V/H=1:200/2000 (A1)
 V/H=1:400/4000 (A3)
 Designação: PROJETO - CONTRATO CLÁUSULA 6.10
TRAÇADO
 PROJETO GEOMÉTRICO
 km 684+400 ao km 685+800
 Ním.: L9BR040MG-PB-PP-390
 Rev. 0 Ním. Folha: 07 2014