Em cópias deste desenho com formato diferente do A1 atender à escala gráfica

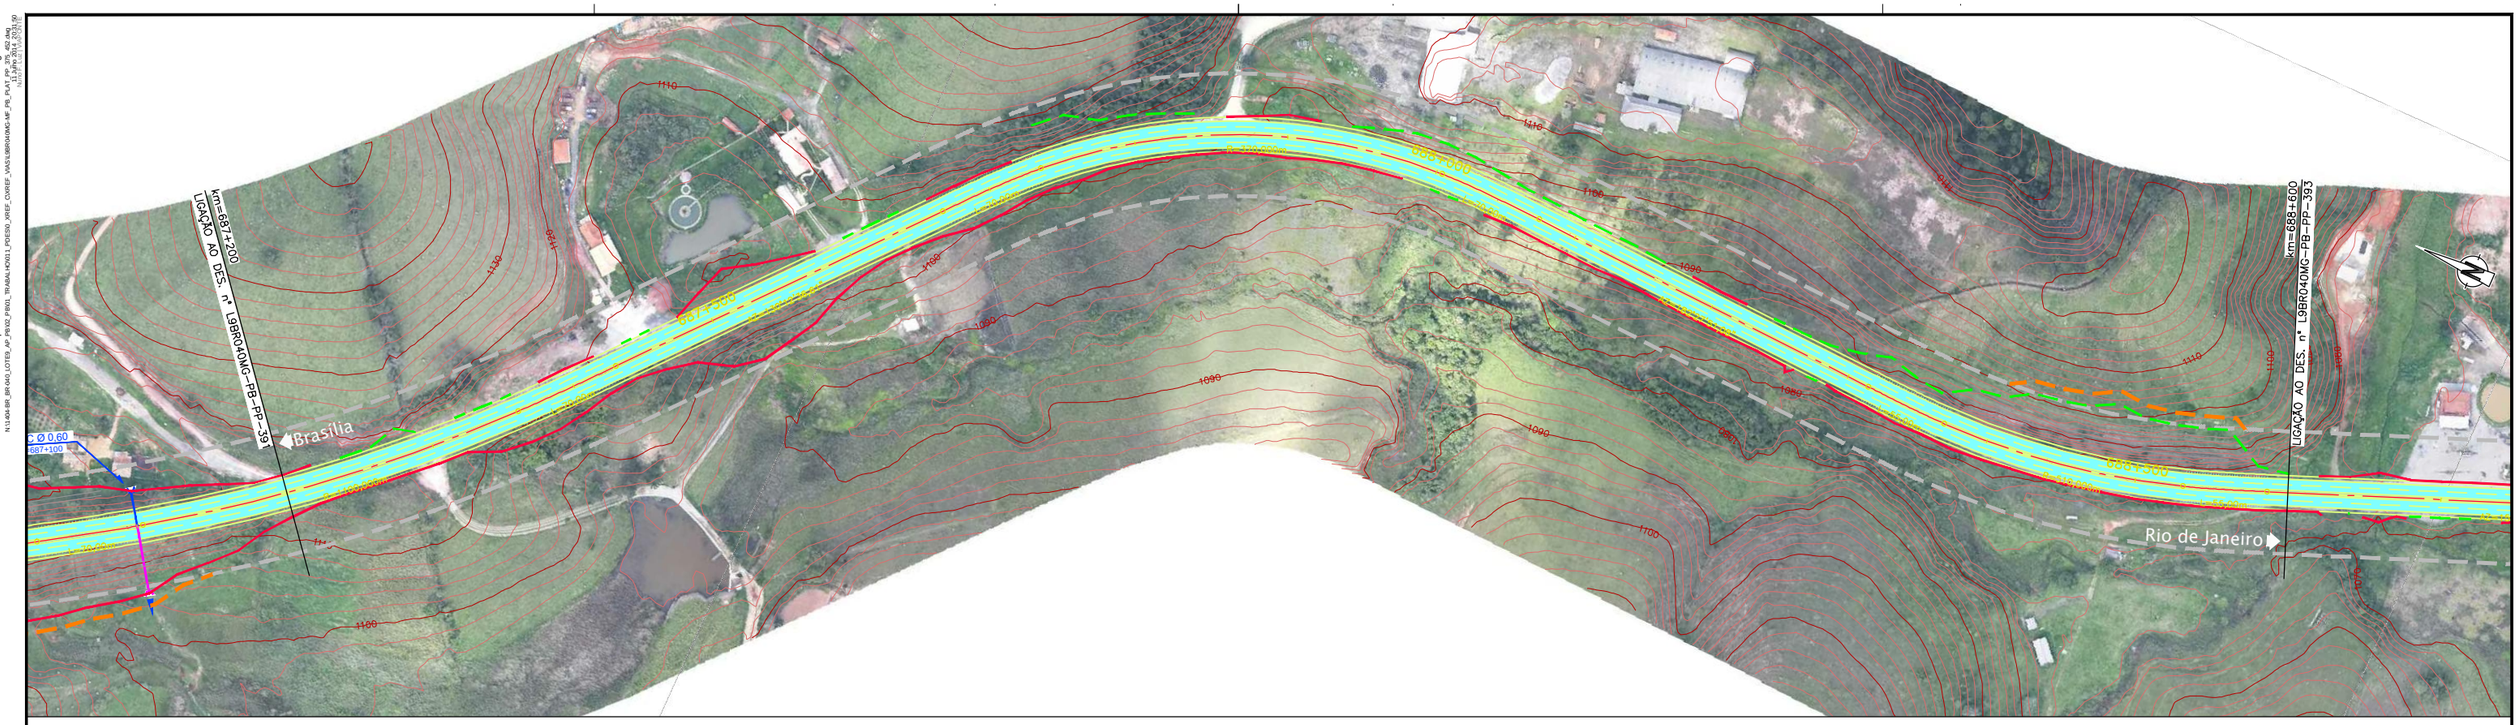

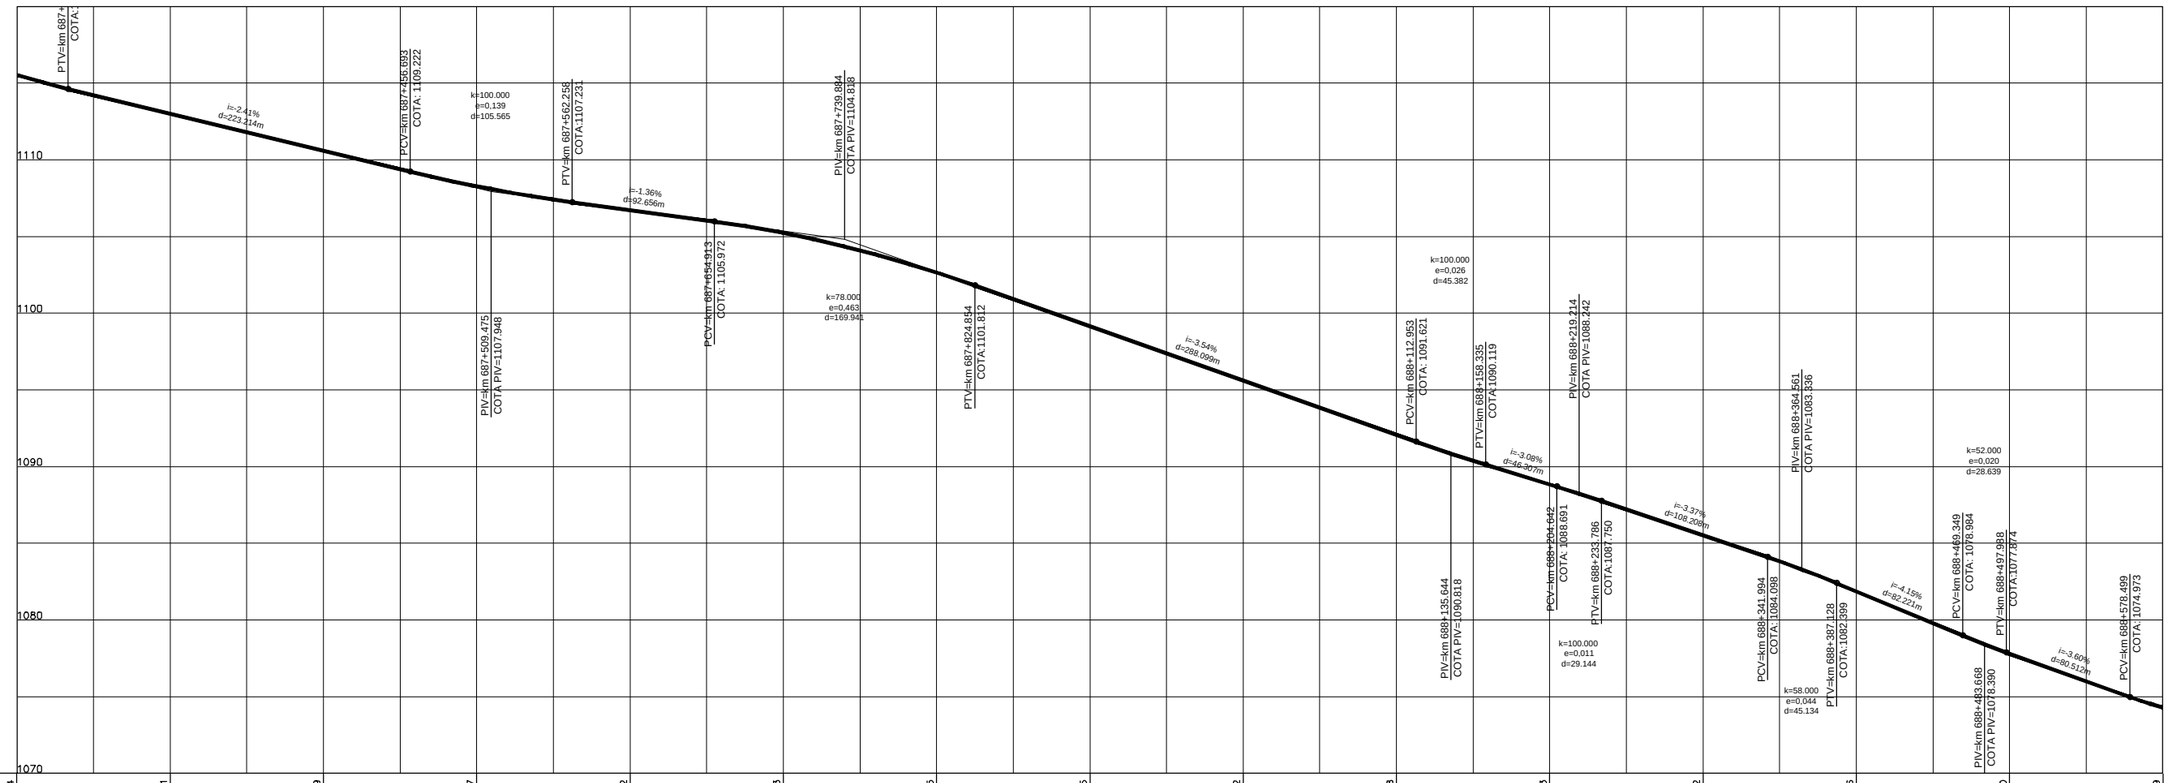

COTAS PROJETO PISTA NOVA	1115,54		1113,01		1110,59		1108,27		1106,72		1105,23		1102,65		1099,15		1095,62		1092,08		1088,83		1085,52		1081,86		1077,80		1074,29	
COTAS TERRENO PISTA EXISTENTE	1115,54		1113,01		1110,59		1108,27		1106,72		1105,23		1102,65		1099,15		1095,62		1092,08		1088,83		1085,52		1081,86		1077,80		1074,29	
ESTAQUEAMENTO	34360		34365		34370		34375		34380		34385		34390		34395		34400		34405		34410		34415		34420		34425		34430	
QUILOMETRAGEM	687+200		687+300		687+400		687+500		687+600		687+700		687+800		687+900		688+000		688+100		688+200		688+300		688+400		688+500		688+600	

REF.	TOLLO	Green	CIAN	BLUE	Magenta	WHITE	6	7	12	9	14	15	16	17	18	19	20	21	22	23	24	25	26	27	28	29	30	31	32	33	34	35
0,18	0,30	0,50	0,70	0,10	0,13	0,20	0,25	0,70	0,13	0,20	0,25	0,50	0,20	0,20	0,20	0,20	0,25	0,40	0,50	0,40	0,25	0,15	0,15	0,35	0,35	0,20	0,01	0,25	0,01	0,20	0,01	0,25

CONCESSIONÁRIA BR040

VIAPONTE – Engenharia, Ltda.

Projecto:

BR-040 DF / GO / MG

TRECHO BRASÍLIA / DF - JUÍZ DE FORA / MG

Projetou: Paulo Gomes/João Campos
Colaborou: Luís Lima/Carlos Martins
Desenhou: Natacha Rodrigues
Resp. Téc: Luis Seraphim
CREA-SP:0601478273

Alt.	Descrição	Elaborou	Data

Escalas: V/H=1:200/2000 (A1) V/H=1:400/4000 (A3)

Designação: PROJETO - CONTRATO CLÁUSULA 6.10
TRAÇADO
PROJETO GEOMÉTRICO
km 687+200 ao km 688+600

Número: L9BR040MG-PB-PP-392

Rev. 0 | Núm. Folha: | Data: 07 2014